

ÚZEMNĚ ANALYTICKÉ PODKLADY (ÚAP) - viz Vyhláška č.13/2018 Sb.

tipos
PROJEKTOVÁ KANCELÁŘ


Husova 888
562 01, Ústí nad Orlicí
tel./fax: 465 523 086
www.tiposuo.cz
tiposuo@seznam.cz

zpracováno na softwaru ArchiCAD 16

Autorizovaný projektant: Ing. arch. Petr Kulda
Kreslil: Tomáš Žďárský
Datum: květen 2019
Měřítko: 1:5000
Číslo paré: 2
Stupeň: II.a

ZMĚNA č.1 ÚP TISOVÁ

Název výkresu: Koordinační výkres

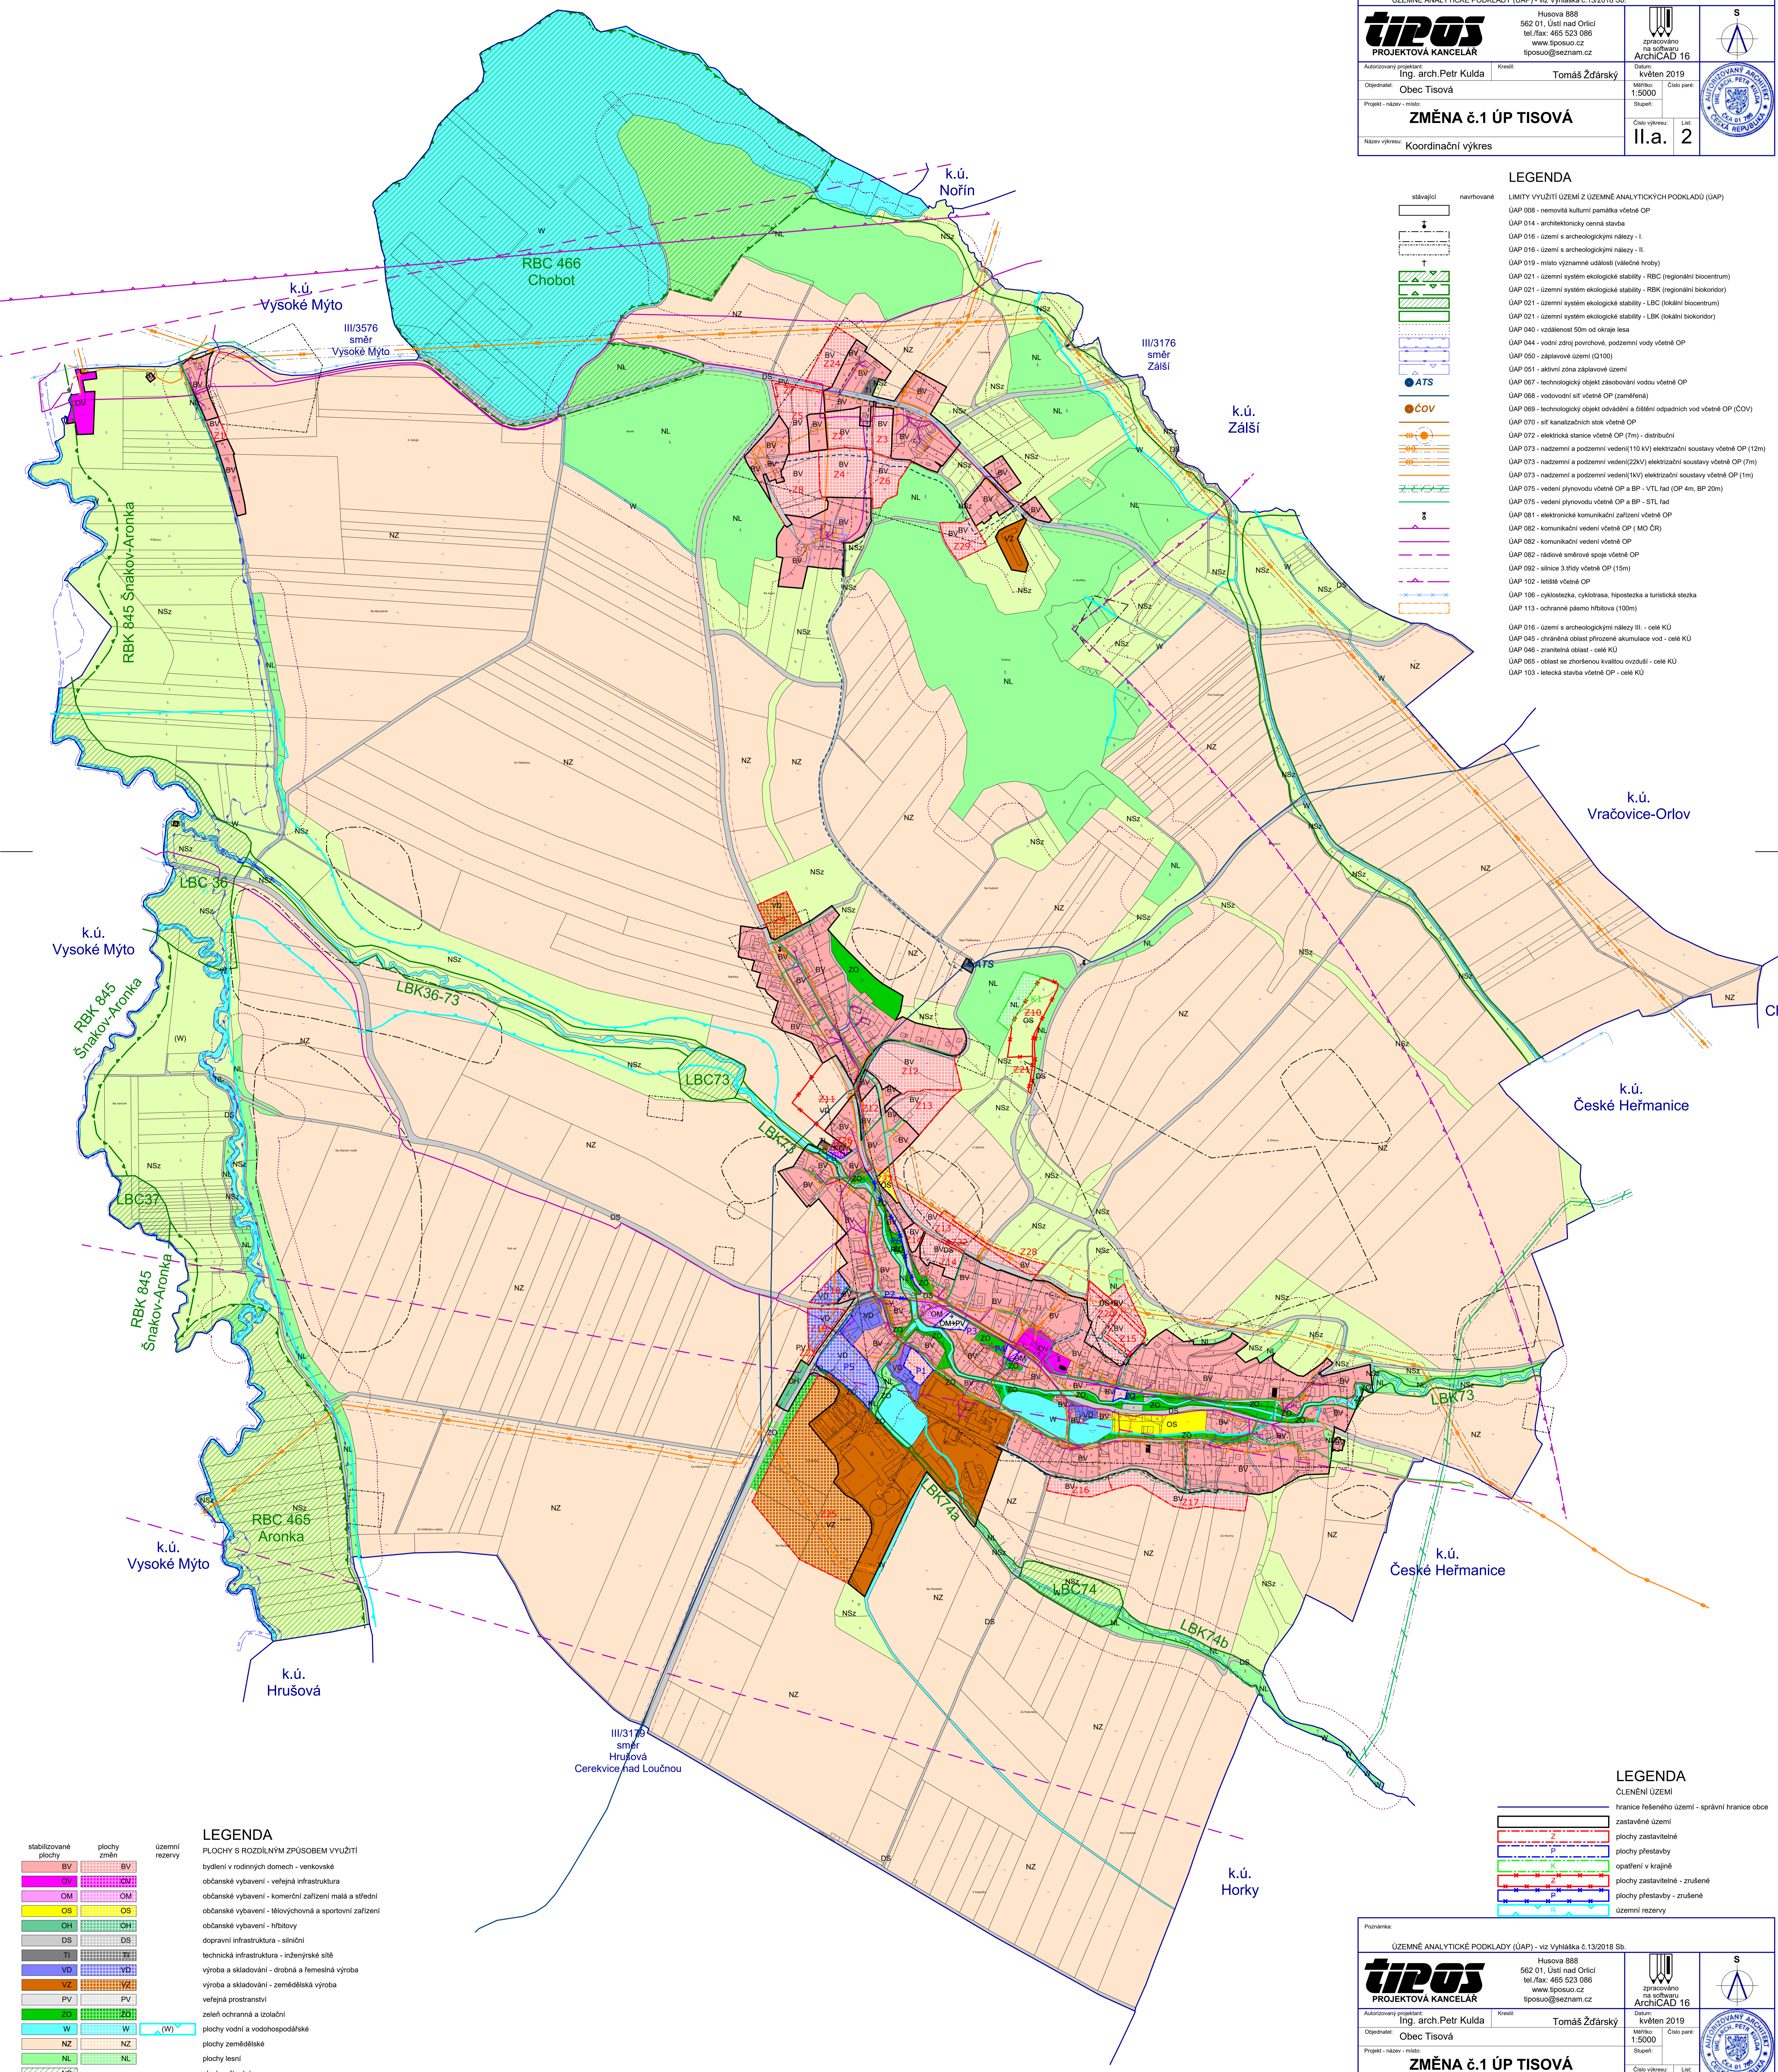

LEGENDA

LIMITY VYUŽITÍ ÚZEMÍ Z ÚZEMNĚ ANALYTICKÝCH PODKLADŮ (ÚAP)

- ÚAP 008 - nemovitá kulturní památka včetně OP
- ÚAP 014 - architektonicky cenná stavba
- ÚAP 016 - území s archeologickými nálezky - I.
- ÚAP 016 - území s archeologickými nálezky - II.
- ÚAP 019 - místo významné události (válečné hroby)
- ÚAP 021 - území systém ekologické stability - RBC (regionální biocentrum)
- ÚAP 021 - území systém ekologické stability - RBK (regionální biokoridor)
- ÚAP 021 - území systém ekologické stability - LBC (lokální biocentrum)
- ÚAP 021 - území systém ekologické stability - LBK (lokální biokoridor)
- ÚAP 040 - vzdálenost 50m od okraje lesa
- ÚAP 044 - vodní zdroj povrchový, podzemní vody včetně OP
- ÚAP 050 - záplavové území (Q100)
- ÚAP 051 - aktivní zóna záplavové území
- ÚAP 067 - technologický objekt odvádění a čištění odpadních vod včetně OP (ČOV)
- ÚAP 068 - vodovodní síť včetně OP (zaněmřené)
- ÚAP 069 - technologický objekt odvádění a čištění odpadních vod včetně OP (ČOV)
- ÚAP 070 - síť kanalizačních stok včetně OP
- ÚAP 072 - elektrická stanice včetně OP (7m) - distribuční
- ÚAP 073 - nadzemní a podzemní vedení (110 kV) elektrizační soustavy včetně OP (12m)
- ÚAP 073 - nadzemní a podzemní vedení (22kV) elektrizační soustavy včetně OP (7m)
- ÚAP 073 - nadzemní a podzemní vedení (1kV) elektrizační soustavy včetně OP (1m)
- ÚAP 075 - vedení plynovodu včetně OP a BP - VTL had (OP 4m, BP 20m)
- ÚAP 075 - vedení plynovodu včetně OP a BP - STL had
- ÚAP 081 - elektronické komunikační zařízení včetně OP
- ÚAP 082 - komunikační vedení včetně OP (MO ČR)
- ÚAP 082 - komunikační vedení včetně OP
- ÚAP 082 - rádiové směrové spoje včetně OP
- ÚAP 092 - silnice 3.třídy včetně OP (15m)
- ÚAP 102 - letištní OP
- ÚAP 106 - cyklostezka, cyklotrasa, hipostezka a turistická stezka
- ÚAP 113 - ochranné pásmo hřbitova (100m)
- ÚAP 016 - území s archeologickými nálezky III. - celé KÚ
- ÚAP 045 - chráněná oblast přírodní akumulace vod - celé KÚ
- ÚAP 046 - zranitelná oblast - celé KÚ
- ÚAP 065 - oblast se zhoršenou kvalitou ovzduší - celé KÚ
- ÚAP 103 - letecká stavba včetně OP - celé KÚ

LEGENDA

PLOCHY S ROZDÍLNÝM ZPŮSOBEM VYUŽITÍ

- bydlení v rodinných domech - venkovské
- občanské vybavení - veřejná infrastruktura
- občanské vybavení - komerční zařízení malá a střední
- občanské vybavení - tělovýchovná a sportovní zařízení
- občanské vybavení - hřbitovy
- dopravní infrastruktura - silniční
- technická infrastruktura - inženýrské sítě
- výroba a skladování - drobná a řemeslná výroba
- výroba a skladování - zemědělská výroba
- veřejné prostranství
- zeleň ochranná a izolační
- plochy vodní a vodo hospodářské
- plochy zemědělské
- plochy lesní
- plochy přírodní
- plochy smíšené nezastavěného území zemědělské

LEGENDA

ČLENĚNÍ ÚZEMÍ

- hranice řešeného území - správní hranice obce
- zastavěné území
- plochy zastavitelné
- plochy přestavby
- opatření v krajíně
- plochy zastavitelné - zrušené
- plochy přestavby - zrušené
- územní rezervy

ÚZEMNĚ ANALYTICKÉ PODKLADY (ÚAP) - viz Vyhláška č.13/2018 Sb.

tipos
PROJEKTOVÁ KANCELÁŘ

Husova 888
562 01, Ústí nad Orlicí
tel./fax: 465 523 086
www.tiposuo.cz
tiposuo@seznam.cz

zpracováno na softwaru ArchiCAD 16

Autorizovaný projektant: Ing. arch. Petr Kulda
Kreslil: Tomáš Žďárský
Datum: květen 2019
Měřítko: 1:5000
Číslo paré: 1
Stupeň: II.a

ZMĚNA č.1 ÚP TISOVÁ

Název výkresu: Koordinační výkres