

ZÁZNAM O ÚČINNOSTI


ÚPLNÉ ZNĚNÍ PO VYDÁNÍ ZMĚNY č.1 ÚP TISOVÁ

Table with project details: Pořizovatel: Městský úřad Vysoké Mýto, Odbor stavebního úřadu a územního plánování; Oprávněná úřední osoba pořizovatele: Ing. Luboš Karmlín, vedoucí odboru; Správní orgán, který ÚZ po vydání změny č.1 ÚP Tisová vydal: Zastupitelstvo obce TISOVÁ; Datum nabytí účinnosti ÚZ po vydání změny č.1 ÚP Tisová:

Project information box containing logos for TIPPOS (PROJEKTOVÁ KANCELÁŘ) and ArchiCAD 16, contact details for Ing. arch. Petr Kulda and Tomáš Žďárský, and a table with fields for 'Územní plán TISOVÁ' and 'Úplné znění po vydání změny č.1'.

LEGENDA

Legend table listing various land use and infrastructure symbols and their corresponding codes, such as UAP 008 - nemovitá kulturní památka včetně OP, UAP 014 - architektonicky cenná stavba, and UAP 016 - území s archeologickými nálezy - I.

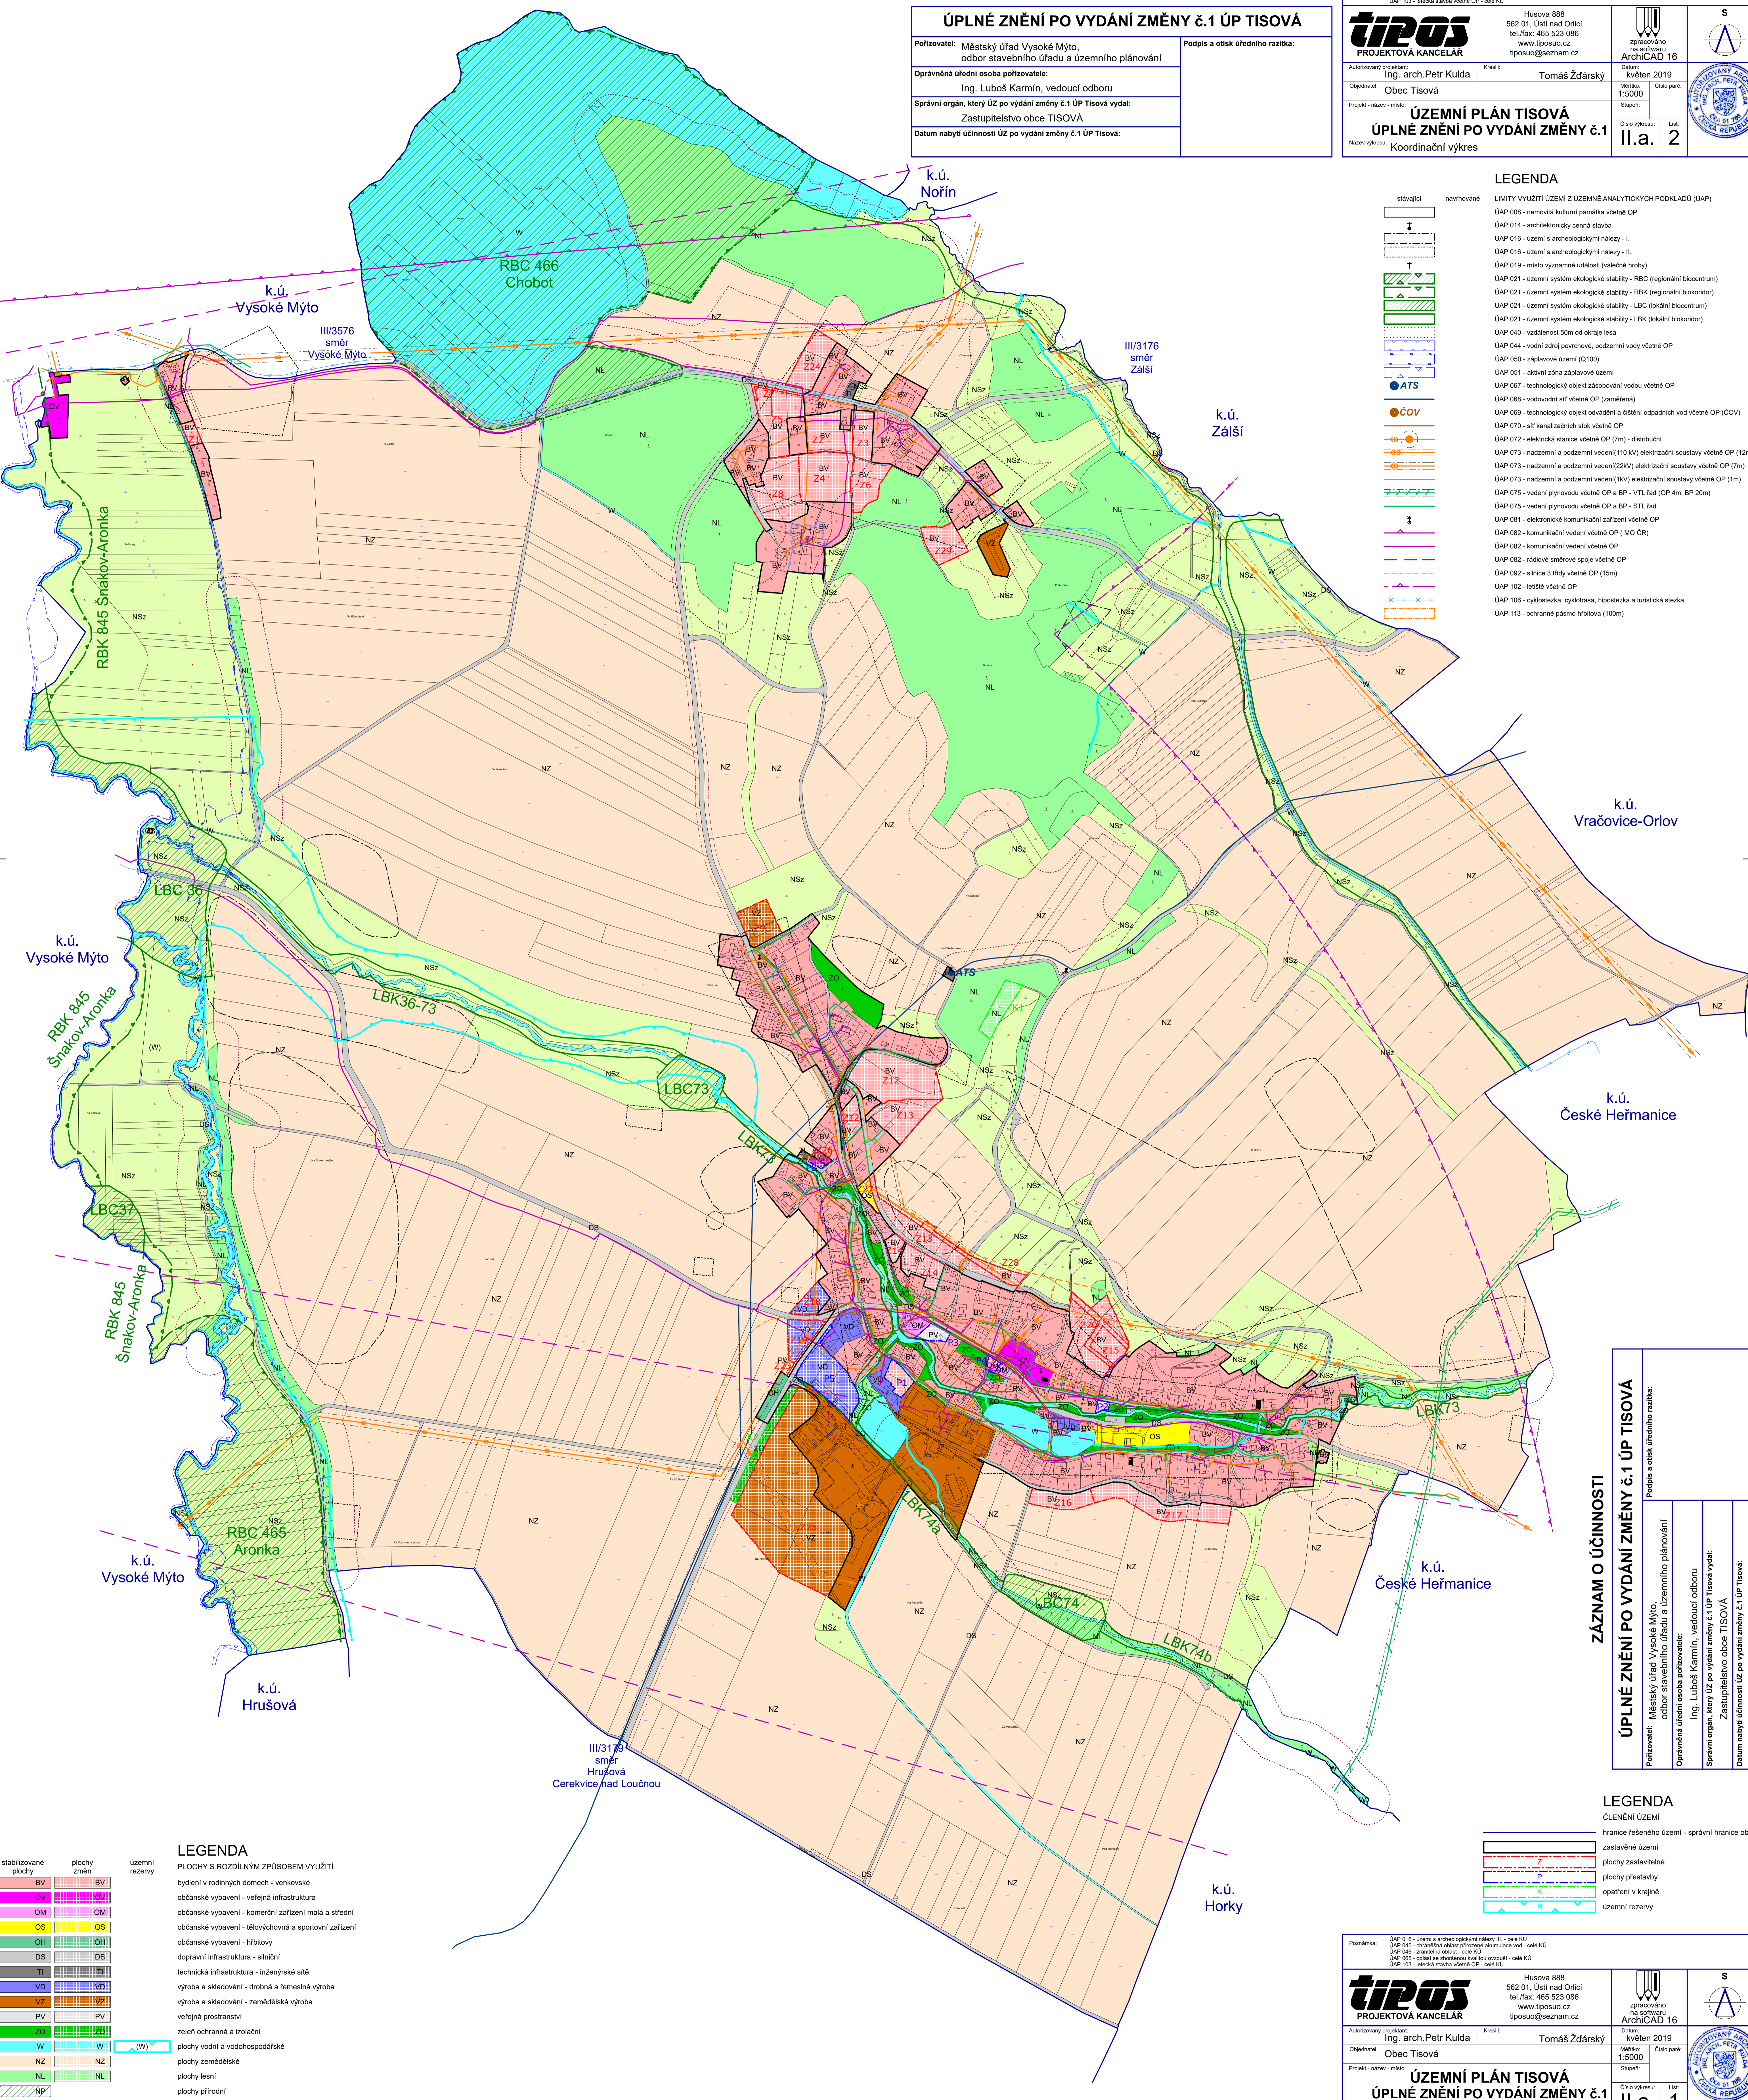

Legend table for 'PLOCHY S ROZDÍLNÝM ZPŮSOBEM VYUŽITÍ' (land use zones), listing codes like BV, OV, OM, OS, OH, DS, TI, VD, VZ, PV, W, NZ, NL, NSz and their descriptions such as 'bydlení v rodinných domech - venkovské', 'občanské vybavení - veřejná infrastruktura', etc.

ZÁZNAM O ÚČINNOSTI

Table with project details: Pořizovatel: Městský úřad Vysoké Mýto, Odbor stavebního úřadu a územního plánování; Oprávněná úřední osoba pořizovatele: Ing. Luboš Karmlín, vedoucí odboru; Správní orgán, který ÚZ po vydání změny č.1 ÚP Tisová vydal: Zastupitelstvo obce TISOVÁ; Datum nabytí účinnosti ÚZ po vydání změny č.1 ÚP Tisová:

LEGENDA

Legend table for 'ČLENĚNÍ ÚZEMÍ' (territory division), listing symbols for administrative boundaries, settlement zones, and other land use categories.

Project information box containing logos for TIPPOS (PROJEKTOVÁ KANCELÁŘ) and ArchiCAD 16, contact details for Ing. arch. Petr Kulda and Tomáš Žďárský, and a table with fields for 'Územní plán TISOVÁ' and 'Úplné znění po vydání změny č.1'.