

ZÁZNAM O ÚČINNOSTI


ÚPLNÉ ZNĚNÍ PO VYDÁNÍ ZMĚNY č.1 ÚP TISOVÁ

Pořizovatel: Městský úřad Vysoké Mýto, odbor stavebního úřadu a územního plánování Oprávněná úřední osoba pořizovatele: Ing. Luboš Karmín, vedoucí odboru Správní orgán, který ÚZ po vydání změny č.1 ÚP Tisová vydal: Zastupitelstvo obce TISOVÁ Datum nabytí účinnosti ÚZ po vydání změny č.1 ÚP Tisová:	Podpis a otisk úředního razítka:
--	----------------------------------

tipos PROJEKTOVÁ KANCELÁŘ		Husova 888 562 01, Ústí nad Orlicí tel./fax: 465 523 086 www.tiposuo.cz tiposuo@seznam.cz	zpracováno na softwaru ArchCAD 16	S
Autorizovaný projektant: Ing. arch. Petr Kulda	Kreslil: Tomáš Žďárský	Datum: květen 2019	Číslo paré: 1:5000	Číslo výkresu: I.C.
Objednatel: Obec Tisová	Projekt - název - místo: ÚZEMNÍ PLÁN TISOVÁ ÚPLNÉ ZNĚNÍ PO VYDÁNÍ ZMĚNY č.1 Výkres technické infrastruktury	Stupeň: 2	Lic.: 1	

LEGENDA

stávající	navrhované	LIMITY VYUŽITÍ ÚZEMÍ Z ÚZEMNĚ ANALYTICKÝCH PODKLADŮ (UAP)
		UAP 067 - technologický objekt zásobování vodou včetně OP
		UAP 068 - vodovodní síť včetně OP (zaměřená)
		UAP 069 - technologický objekt odvádění a čištní odpadních vod včetně OP (ČOV)
		UAP 070 - síť kanalizačních stok včetně OP
		UAP 072 - elektrická stanice včetně OP (7m) - distribuční
		UAP 073 - nadzemní a podzemní vedení(110 kV) elektrizační soustavy včetně OP (12m)
		UAP 073 - nadzemní a podzemní vedení(22kV) elektrizační soustavy včetně OP (7m)
		UAP 073 - nadzemní a podzemní vedení(1kV) elektrizační soustavy včetně OP (1m)
		UAP 075 - vedení plynovodu včetně OP a BP - STL fad (OP 4m, BP 20m)
		UAP 075 - vedení plynovodu včetně OP a BP - STL fad (OP 4m, BP 20m)
		UAP 081 - elektronické komunikační zařízení včetně OP
		UAP 082 - komunikační vedení včetně OP (MO ČR)
		UAP 082 - komunikační vedení včetně OP
		UAP 082 - rádiové směrové spoje včetně OP

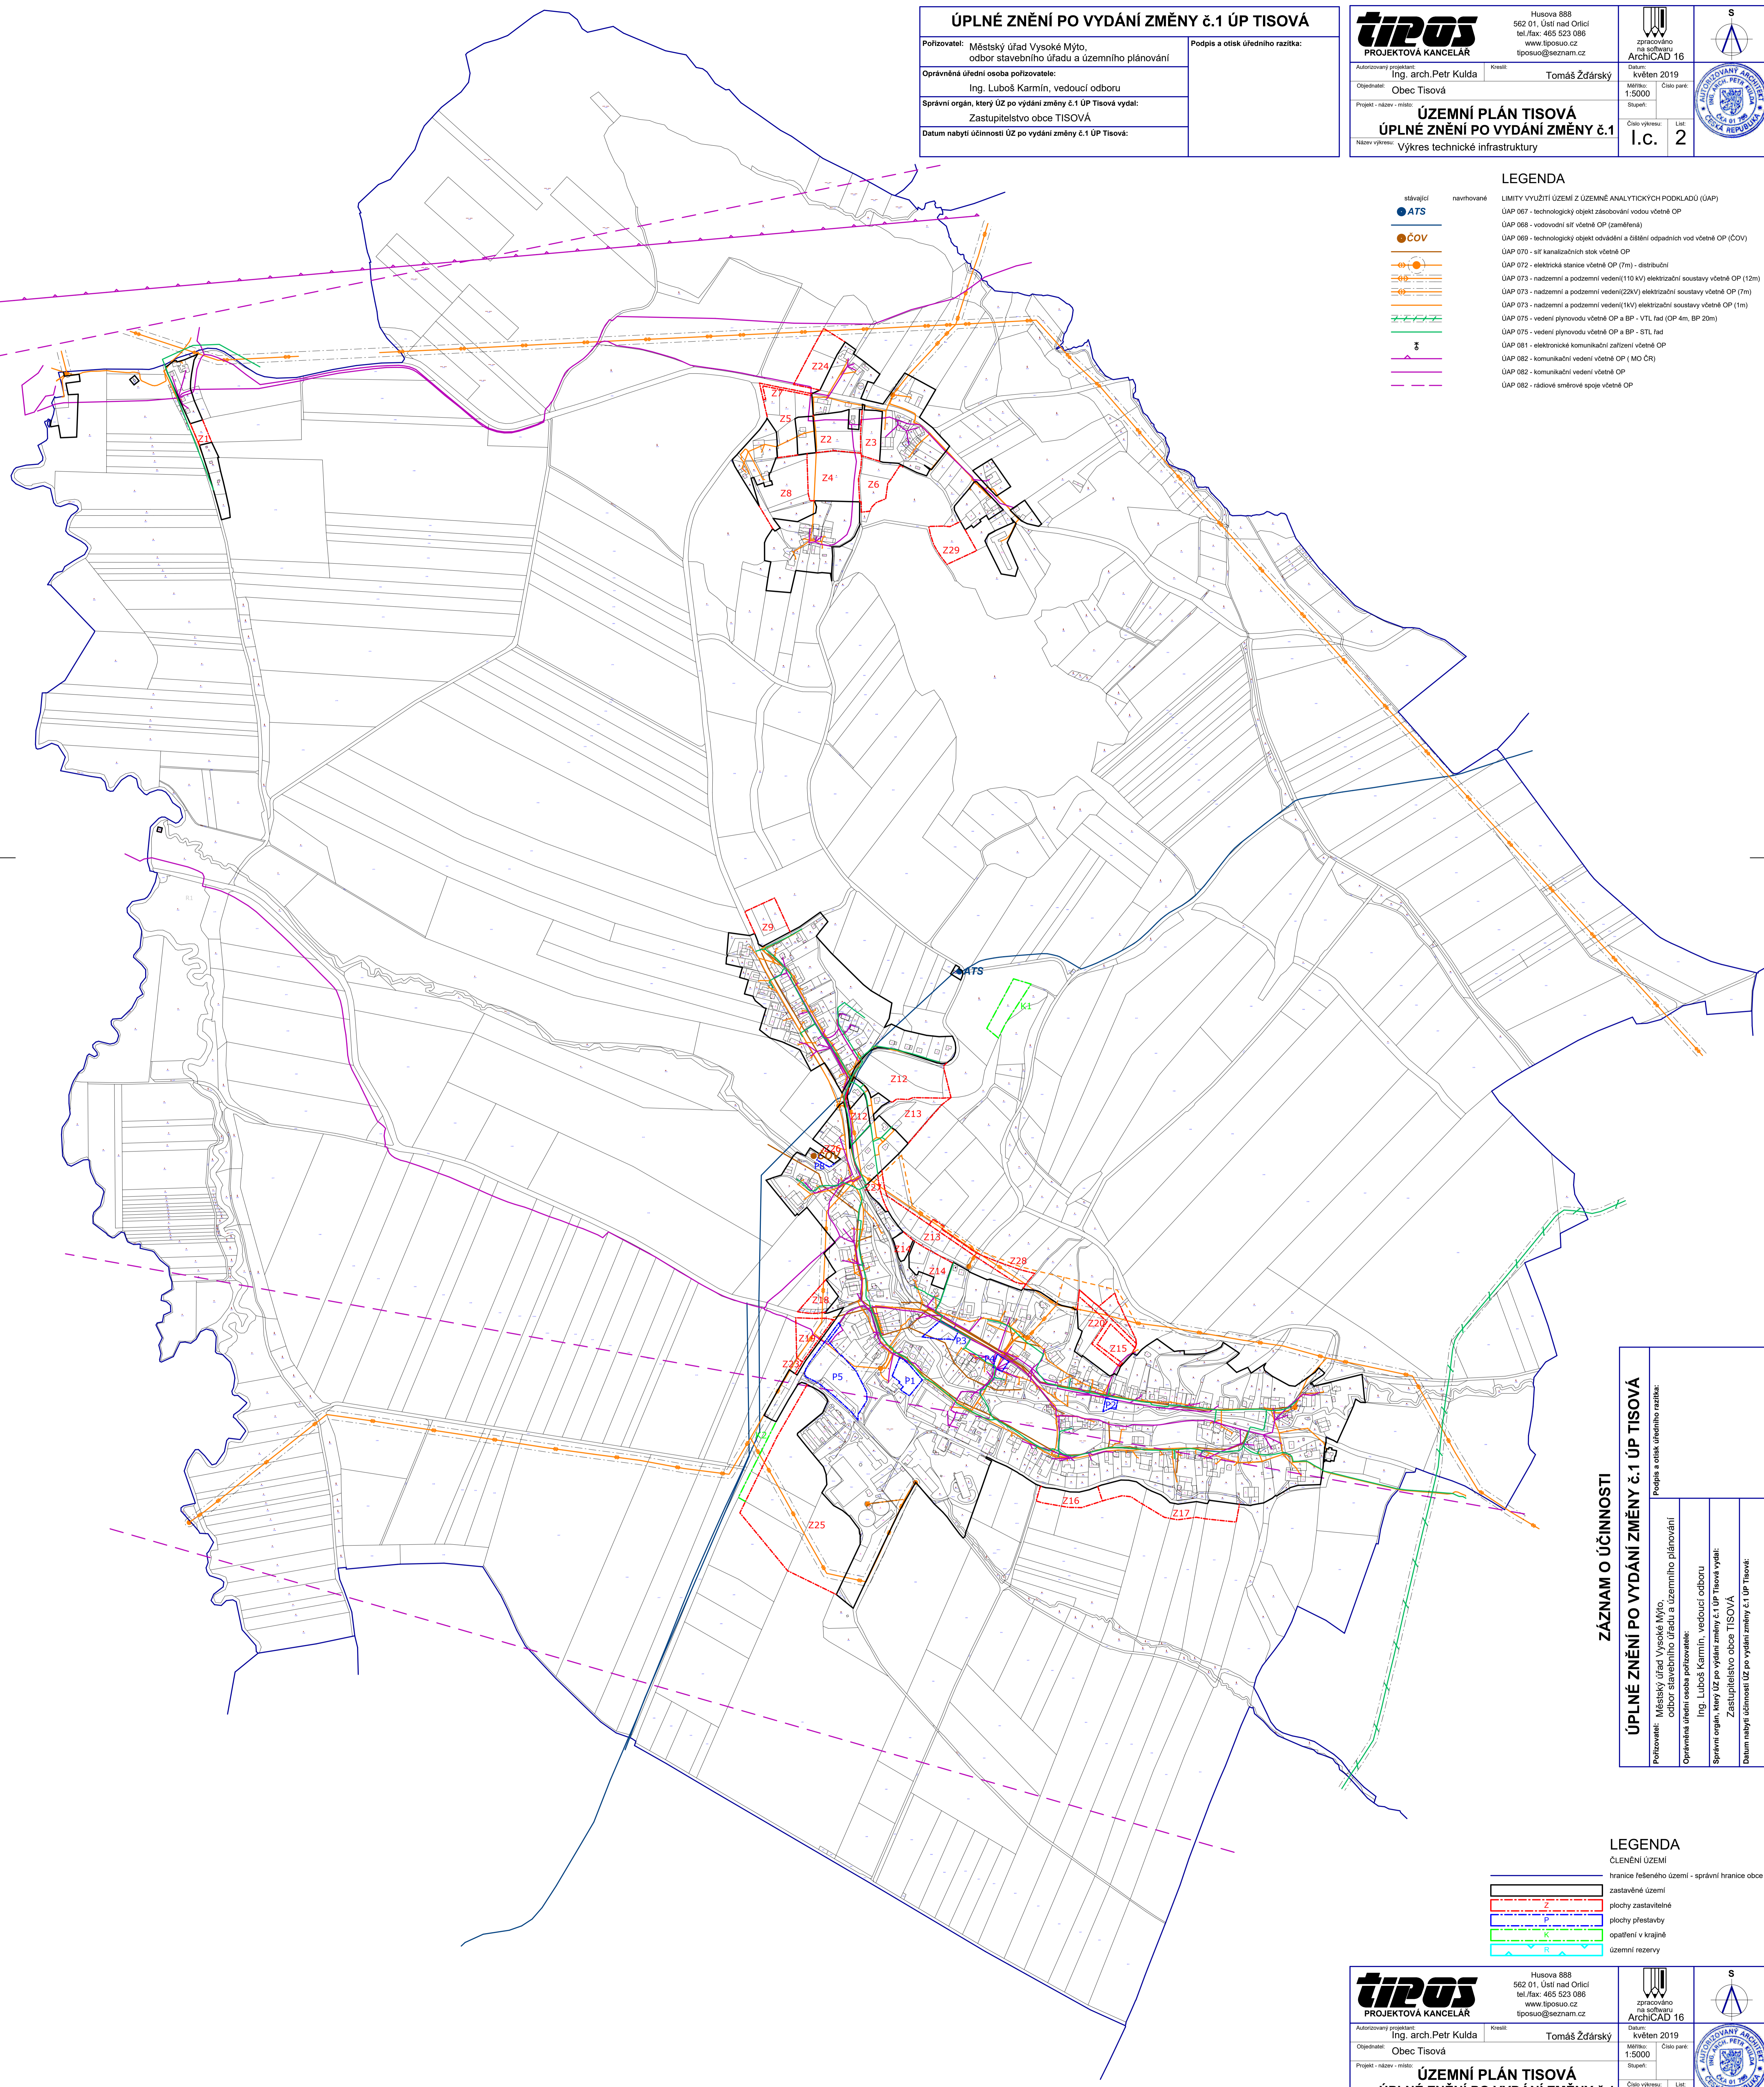

ZÁZNAM O ÚČINNOSTI

ÚPLNÉ ZNĚNÍ PO VYDÁNÍ ZMĚNY č.1 ÚP TISOVÁ Projedná a otisk úředního razítka:	
Pořizovatel: Městský úřad Vysoké Mýto, odbor stavebního úřadu a územního plánování Oprávněná úřední osoba pořizovatele: Ing. Luboš Karmín, vedoucí odboru Správní orgán, který ÚZ po vydání změny č.1 ÚP Tisová vydal: Zastupitelstvo obce TISOVÁ Datum nabytí účinnosti ÚZ po vydání změny č.1 ÚP Tisová:	Podpis a otisk úředního razítka:

LEGENDA

ČLENĚNÍ ÚZEMÍ	
	hranice řešeného území - správní hranice obce
	zastavěné území
	plochy zastavitební
	plochy přestavby
	opatření v krajině
	územní rezervy

tipos PROJEKTOVÁ KANCELÁŘ		Husova 888 562 01, Ústí nad Orlicí tel./fax: 465 523 086 www.tiposuo.cz tiposuo@seznam.cz	zpracováno na softwaru ArchCAD 16	S
Autorizovaný projektant: Ing. arch. Petr Kulda	Kreslil: Tomáš Žďárský	Datum: květen 2019	Číslo paré: 1:5000	Číslo výkresu: I.C.
Objednatel: Obec Tisová	Projekt - název - místo: ÚZEMNÍ PLÁN TISOVÁ ÚPLNÉ ZNĚNÍ PO VYDÁNÍ ZMĚNY č.1 Výkres technické infrastruktury	Stupeň: 1	Lic.: 1	