


# ÚP ZÁDOLÍ

## VÝKRES KONCEPCE

### TECHNICKÉ INFRASTRUKTURY

#### VODOVOD, KANALIZACE

# 1 : 5 000

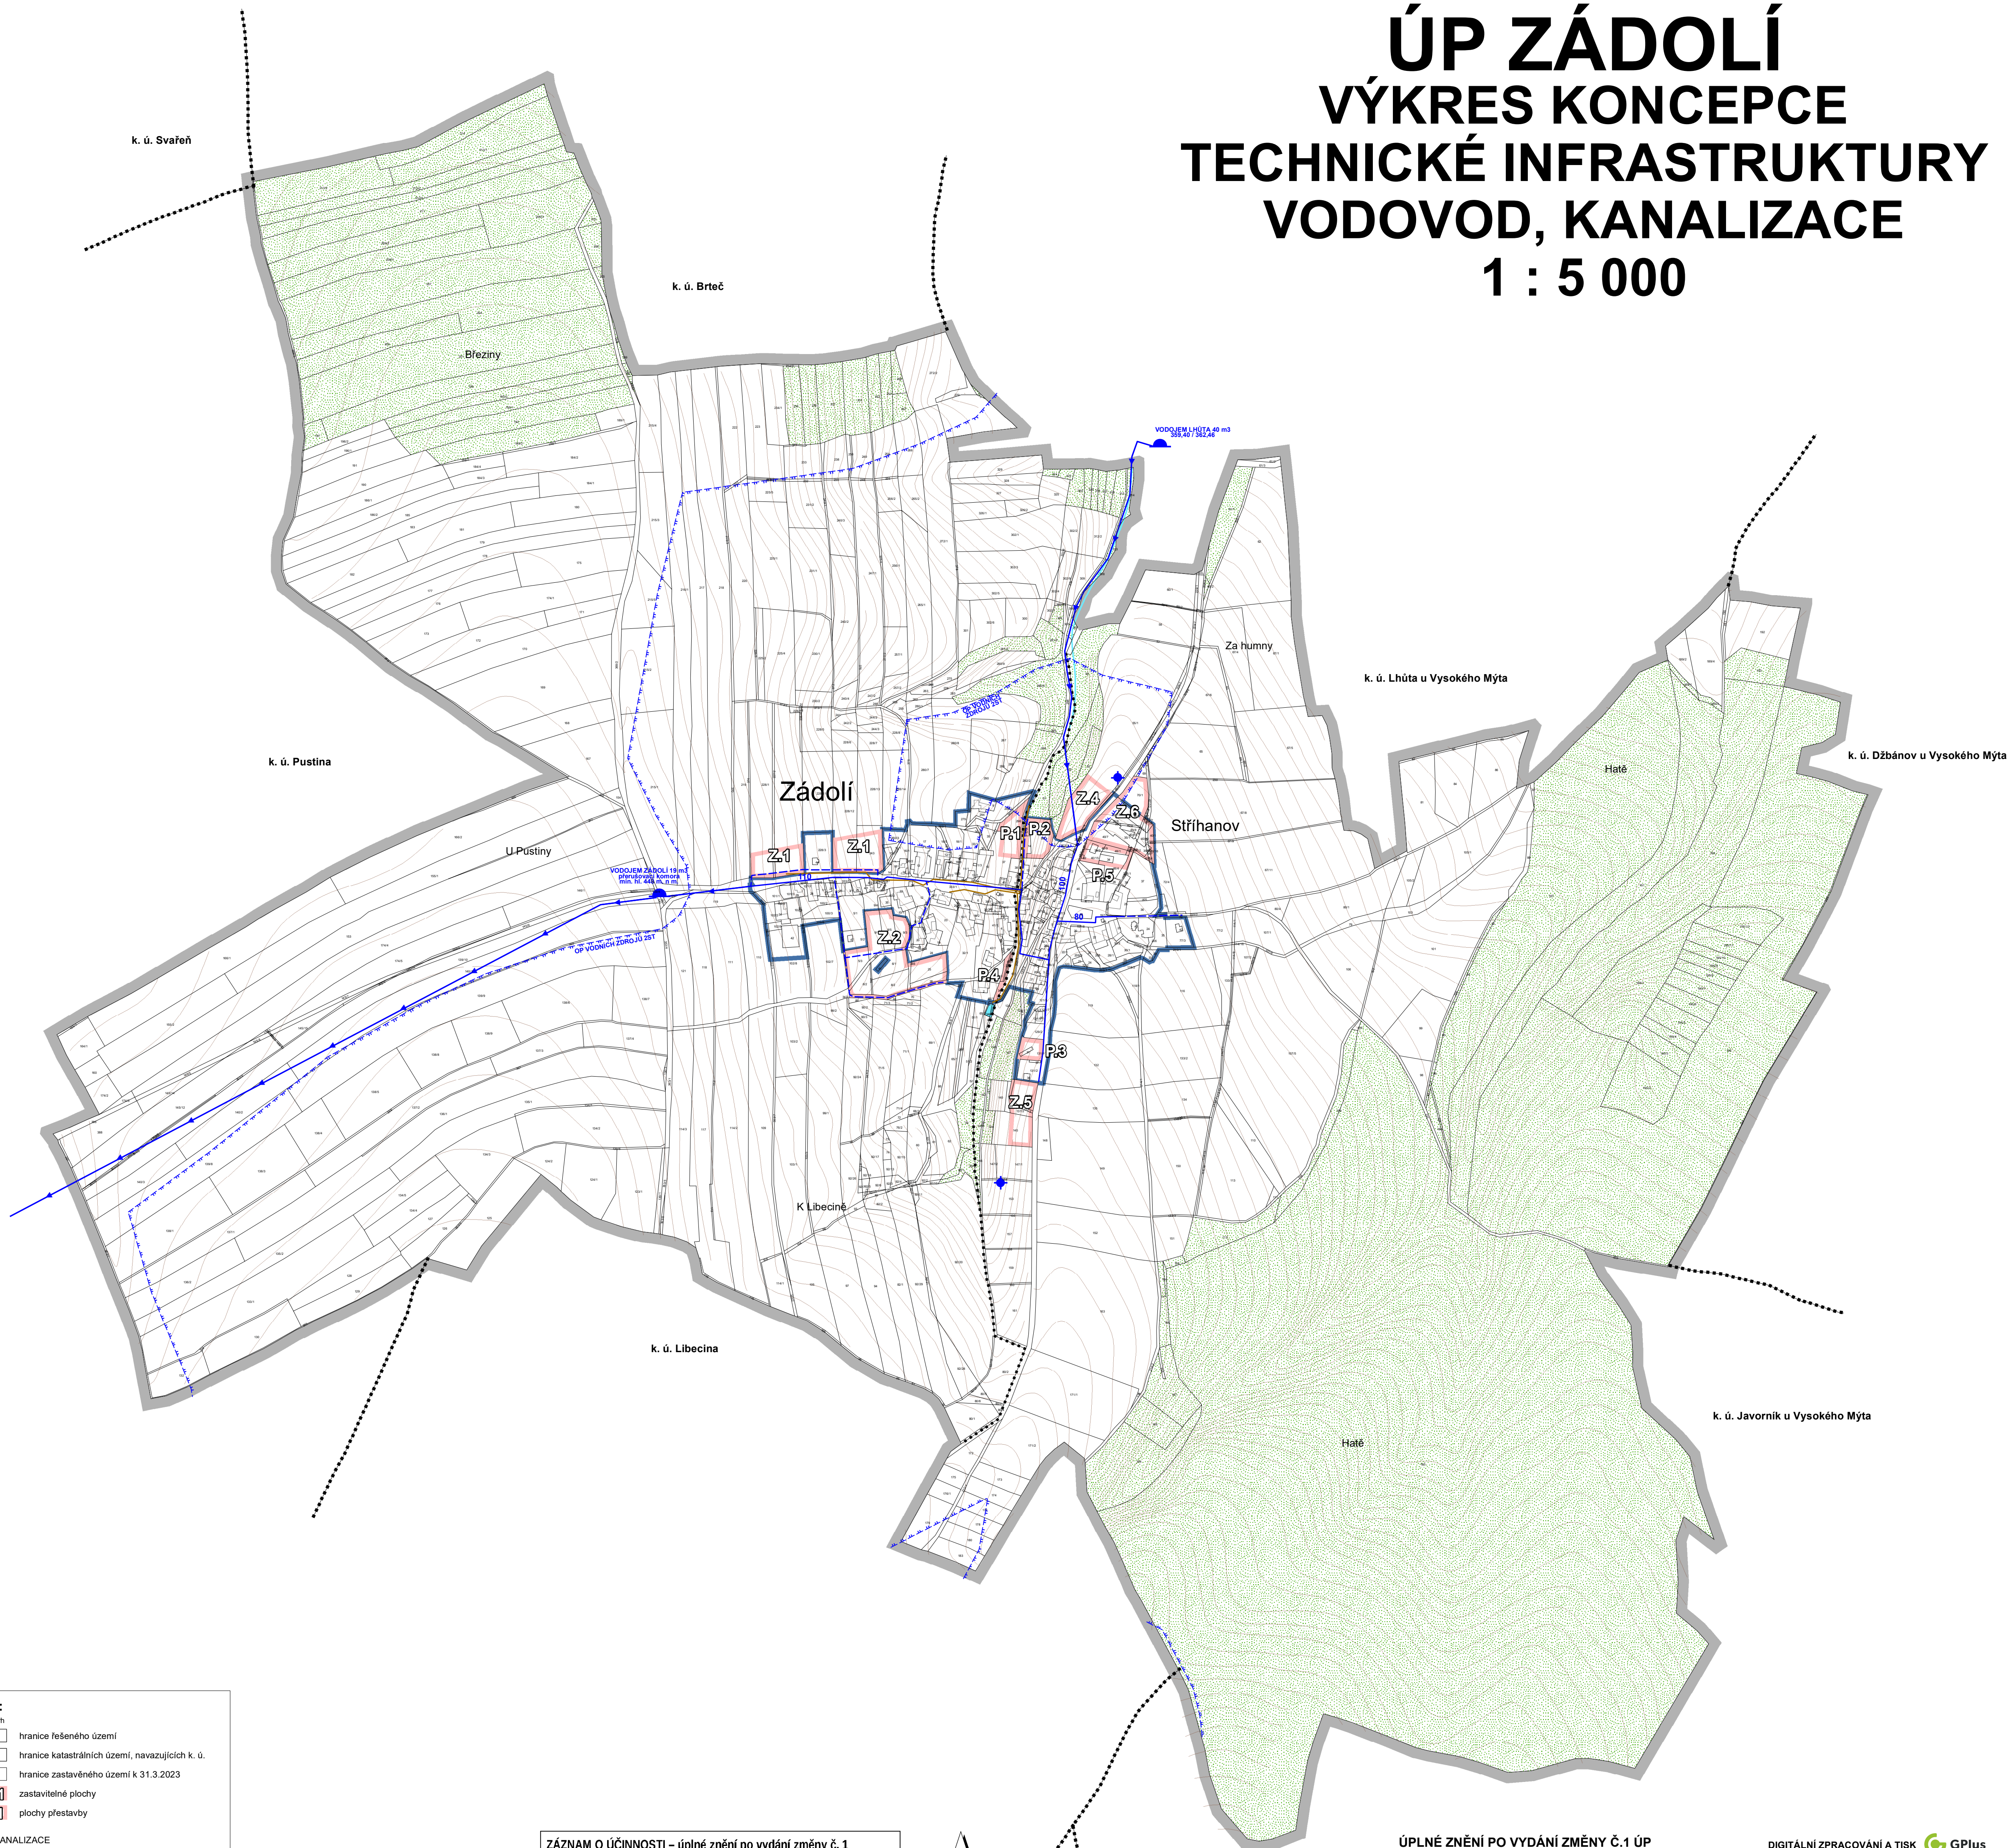

**Legenda :**

stabilizované návrh

- hranice řešeného území
- hranice katastrálních území, navazujících k. ú.
- hranice zastavěného území k 31.3.2023
- zastavitelné plochy
- plochy přestavby

**VODOVOD, KANALIZACE**

- stav návrh
- vodovod
- vodovjem
- vodní zdroj
- ochranné pásmo vodních zdrojů
- kanalizace dešťová
- plochy lesů
- vodní plochy a toky


Poznámka:  
Celé správní území obce Zádolí leží v chráněné oblasti přirozené akumulace vod - CHOPAV Východočeská křída.

**ZÁZNAM O ÚČINNOSTI – úplné znění po vydání změny č. 1**

Správní orgán, který změnu č. 1 ÚP Zádolí vydal: ..... Zastupitelstvo obce Zádolí  
 Pořadové číslo poslední změny: ..... 1  
 Datum nabytí účinnosti změny č. 1 územního plánu: .....

Jméno a příjmení oprávněné úřední osoby pořizovatele:  
 Funkce oprávněné úřední osoby pořizovatele: ..... referent Odboru stavebního úřadu a územního plánování, MěÚ Vysoké Mýto

otisk úředního razítka ..... podpis .....

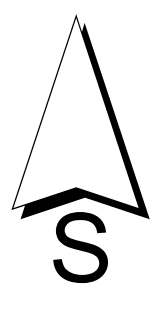

**ÚPLNÉ ZNĚNÍ PO VYDÁNÍ ZMĚNY Č.1 ÚP** DIGITÁLNÍ ZPRACOVÁNÍ A TISK GPIus

|   |                       |                       |                       |                       |                       |
|---|-----------------------|-----------------------|-----------------------|-----------------------|-----------------------|
| Hlavní projektant: Ing. arch. Pavel Tománek | Ing. arch. P. Tománek | Ing. arch. P. Tománek | Ing. arch. P. Tománek | Ing. arch. P. Tománek | Ing. arch. P. Tománek |
| Vypracoval: Vodní hosp.                     | Elektrozvody          | Plynovody             | ZPF                   | ÚSES                  |                       |
| Investor: Obec Zádolí                       |                       |                       |                       |                       |                       |
| Území: k. ú. Zádolí, k.ú. Stríhanov         |                       |                       |                       |                       |                       |

|  |            |           |
|--|------------|-----------|
| <b>ÚP ZÁDOLÍ</b>   | Formát     |           |
| VÝKRES KONCEPCE TECHNICKÉ INFRASTRUKTURY - VODOVOD, KANALIZACE | Měřítko    | 1 : 5 000 |
|  | Stupeň     | ÚPD       |
|  | Datum      | 06/2023   |
|  | Zak. číslo | 214/23    |
|  | Část       |           |

**B.2c**