


ÚP SRUBY

HLAVNÍ VÝKRES

1 : 5 000

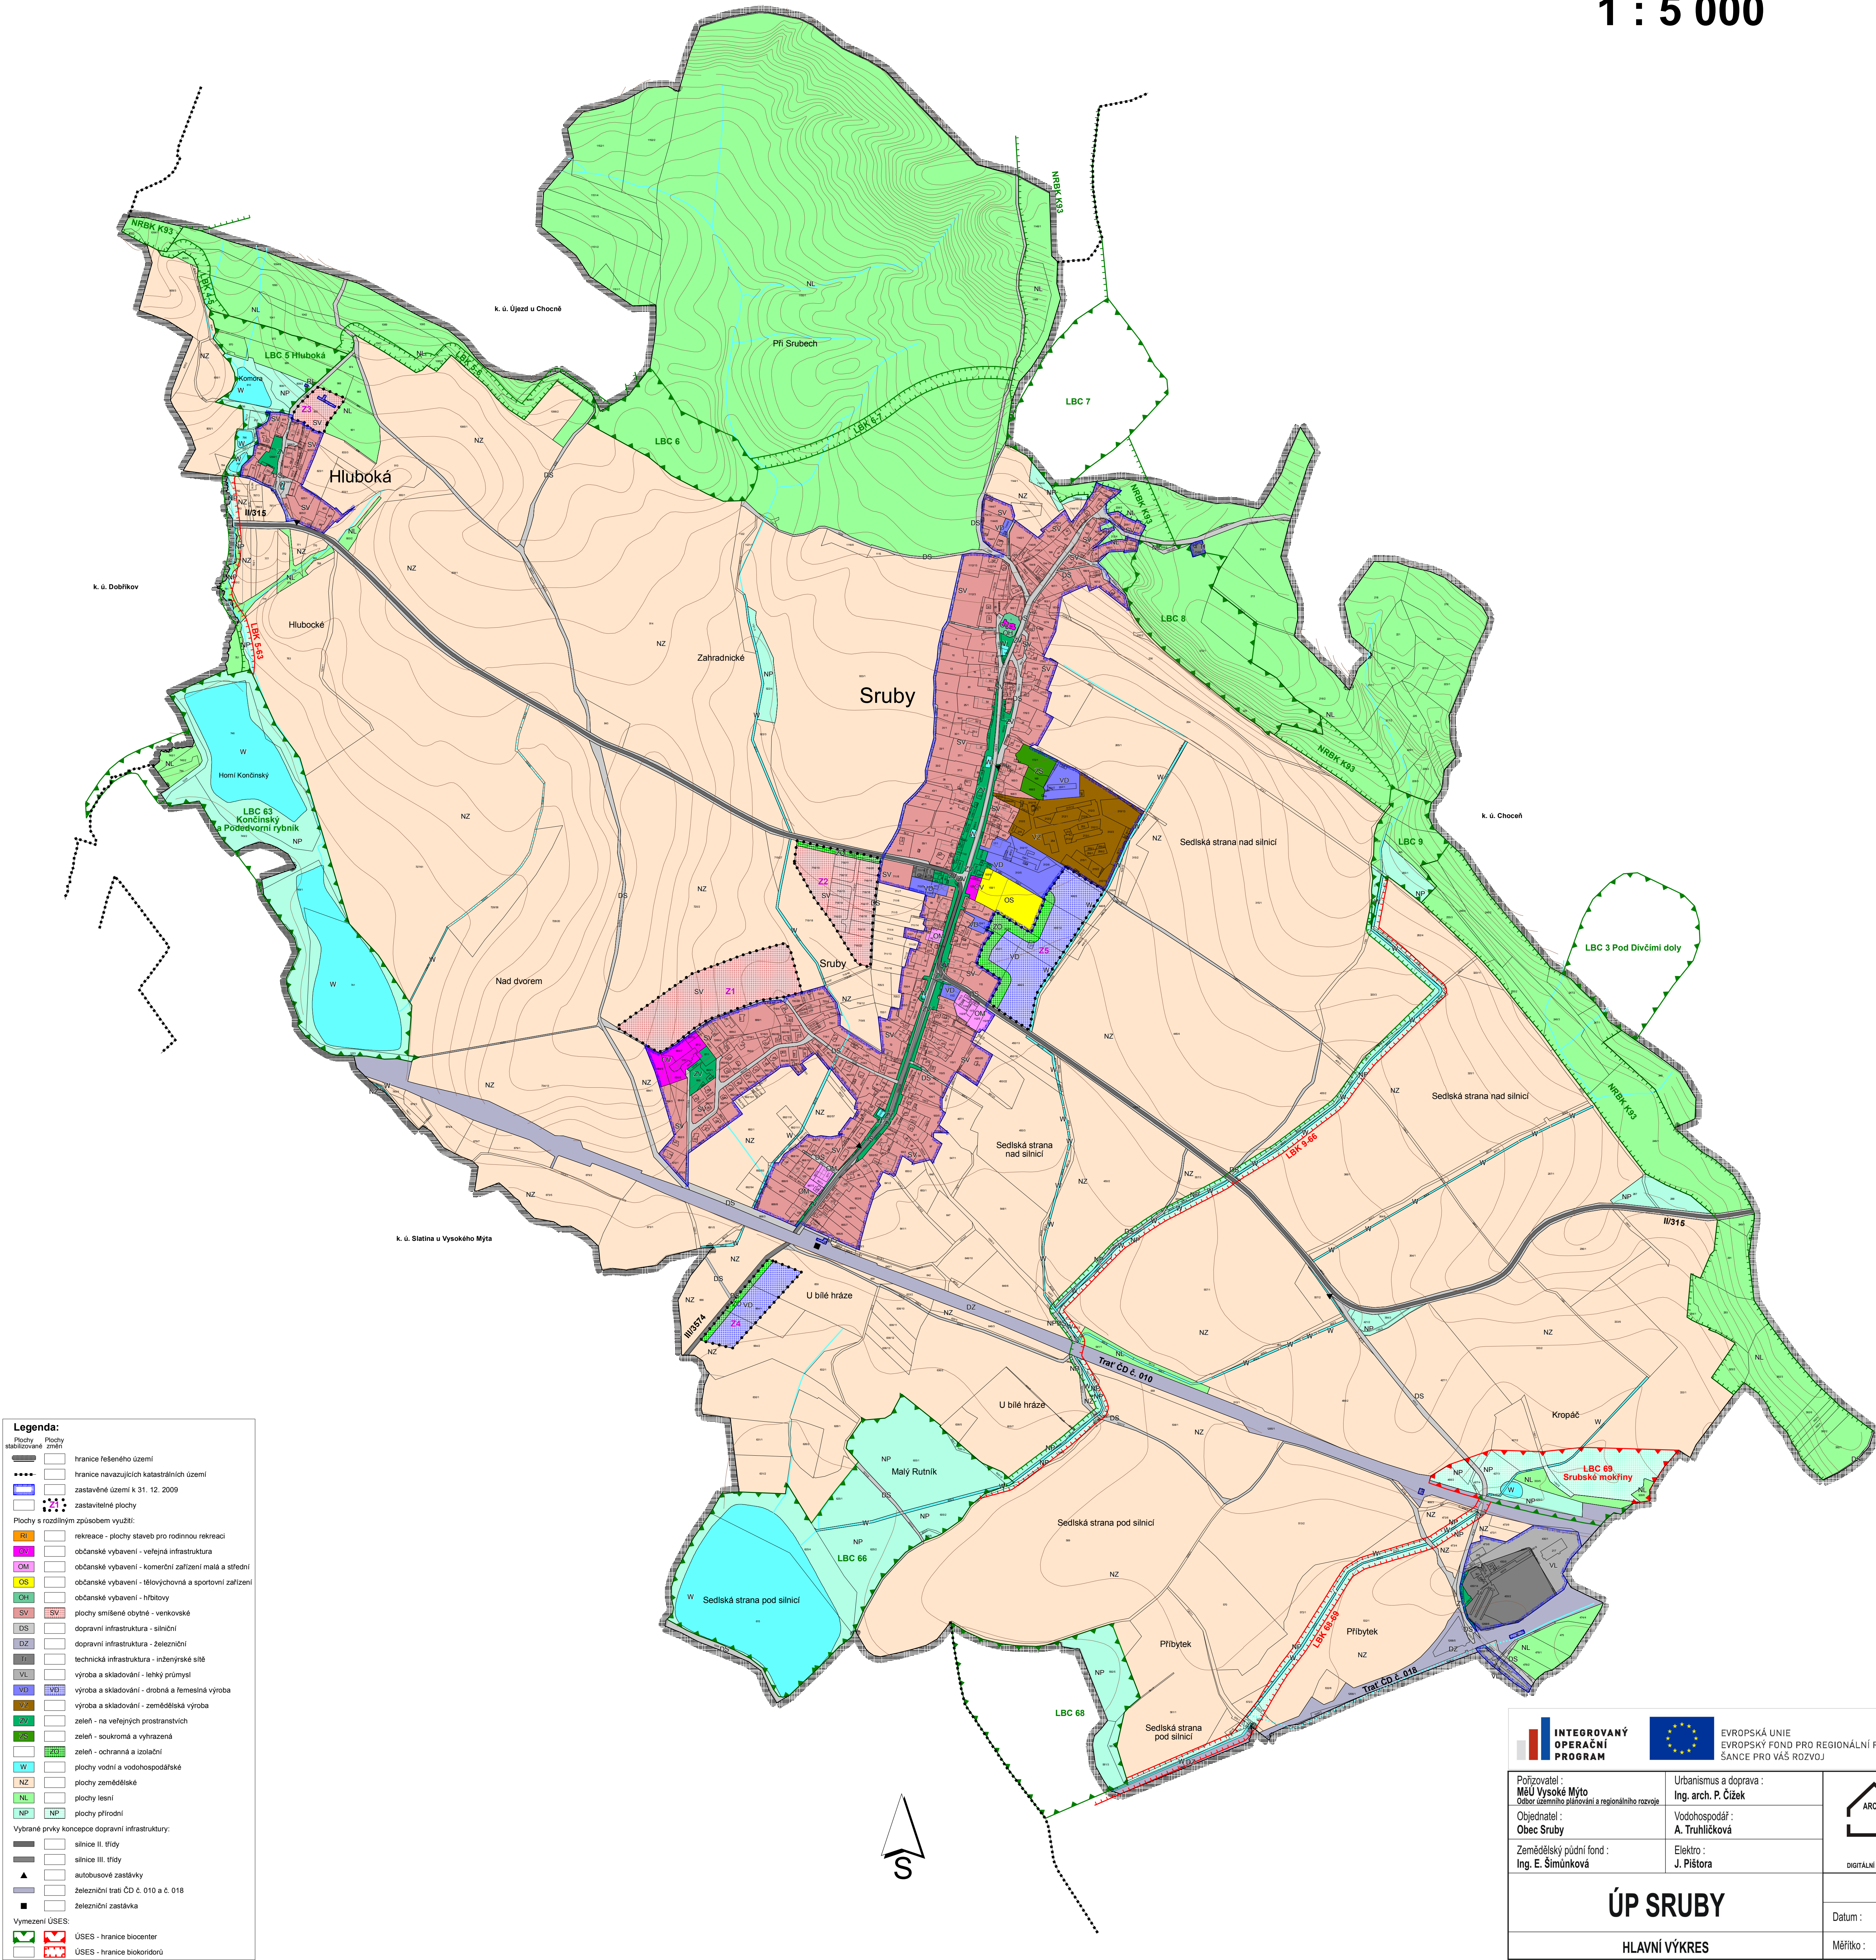

Legenda:

Plochy stabilizované

Plochy změn

hranice řešeného území

hranice navazujících katastrálních území

zastavěné území k 31. 12. 2009

zastavitelné plochy

Plochy s rozdílným způsobem využití:

RI - rekreace - plochy staveb pro rodinnou rekreaci

OV - občanské vybavení - veřejná infrastruktura

OM - občanské vybavení - komerční zařízení malá a střední

OS - občanské vybavení - tělovýchovná a sportovní zařízení

OH - občanské vybavení - hřbitovy

SV - plochy smíšené obytné - venkovské

DS - dopravní infrastruktura - silniční

DZ - dopravní infrastruktura - železniční

TI - technická infrastruktura - inženýrské sítě

VL - výroba a skladování - lehký průmysl

VD - výroba a skladování - drobná a řemeslná výroba

VZ - výroba a skladování - zemědělská výroba

ZV - zeleň - na veřejných prostranstvích

ZS - zeleň - soukromá a vyhrazená

ZI - zeleň - ochranná a izolační

W - plochy vodní a vodohospodářské

NZ - plochy zemědělské

NL - plochy lesní

NP - plochy přírodní

Vybrané prvky koncepce dopravní infrastruktury:

silnice II. třídy

silnice III. třídy

autobusové zastávky

železniční trať ČD č. 010 a č. 018

železniční zastávka

Vymezení ÚSES:

ÚSES - hranice biocenter

ÚSES - hranice biokoridoru

		EVROPSKÁ UNIE EVROPSKÝ FOND PRO REGIONÁLNÍ ROZVOJ ŠANCE PRO VÁŠ ROZVOJ
		MINISTERSTVO REGIONÁLNÍHO ROZVOJE
Poskytovatel : MěÚ Vysoké Mýto Období územního plánování a regionálního rozvoje	Urbanismus a doprava : Ing. arch. P. Čížek	
Objednatel : Obec Sruby	Vodohospodář : A. Truhlíčková	
Zemědělský půdní fond : Ing. E. Šimůnková	Elektro : J. Pištor	
ÚP SRUBY		Datum : IV. 2010
HLAVNÍ VÝKRES		Měřítko : 1 : 5000
		B.2a