


ÚP SRUBY

VÝKRES TECHNICKÉ INFRASTRUKTURY

ELEKTRO, PLYN, TELEKOMUNIKACE

1 : 5 000

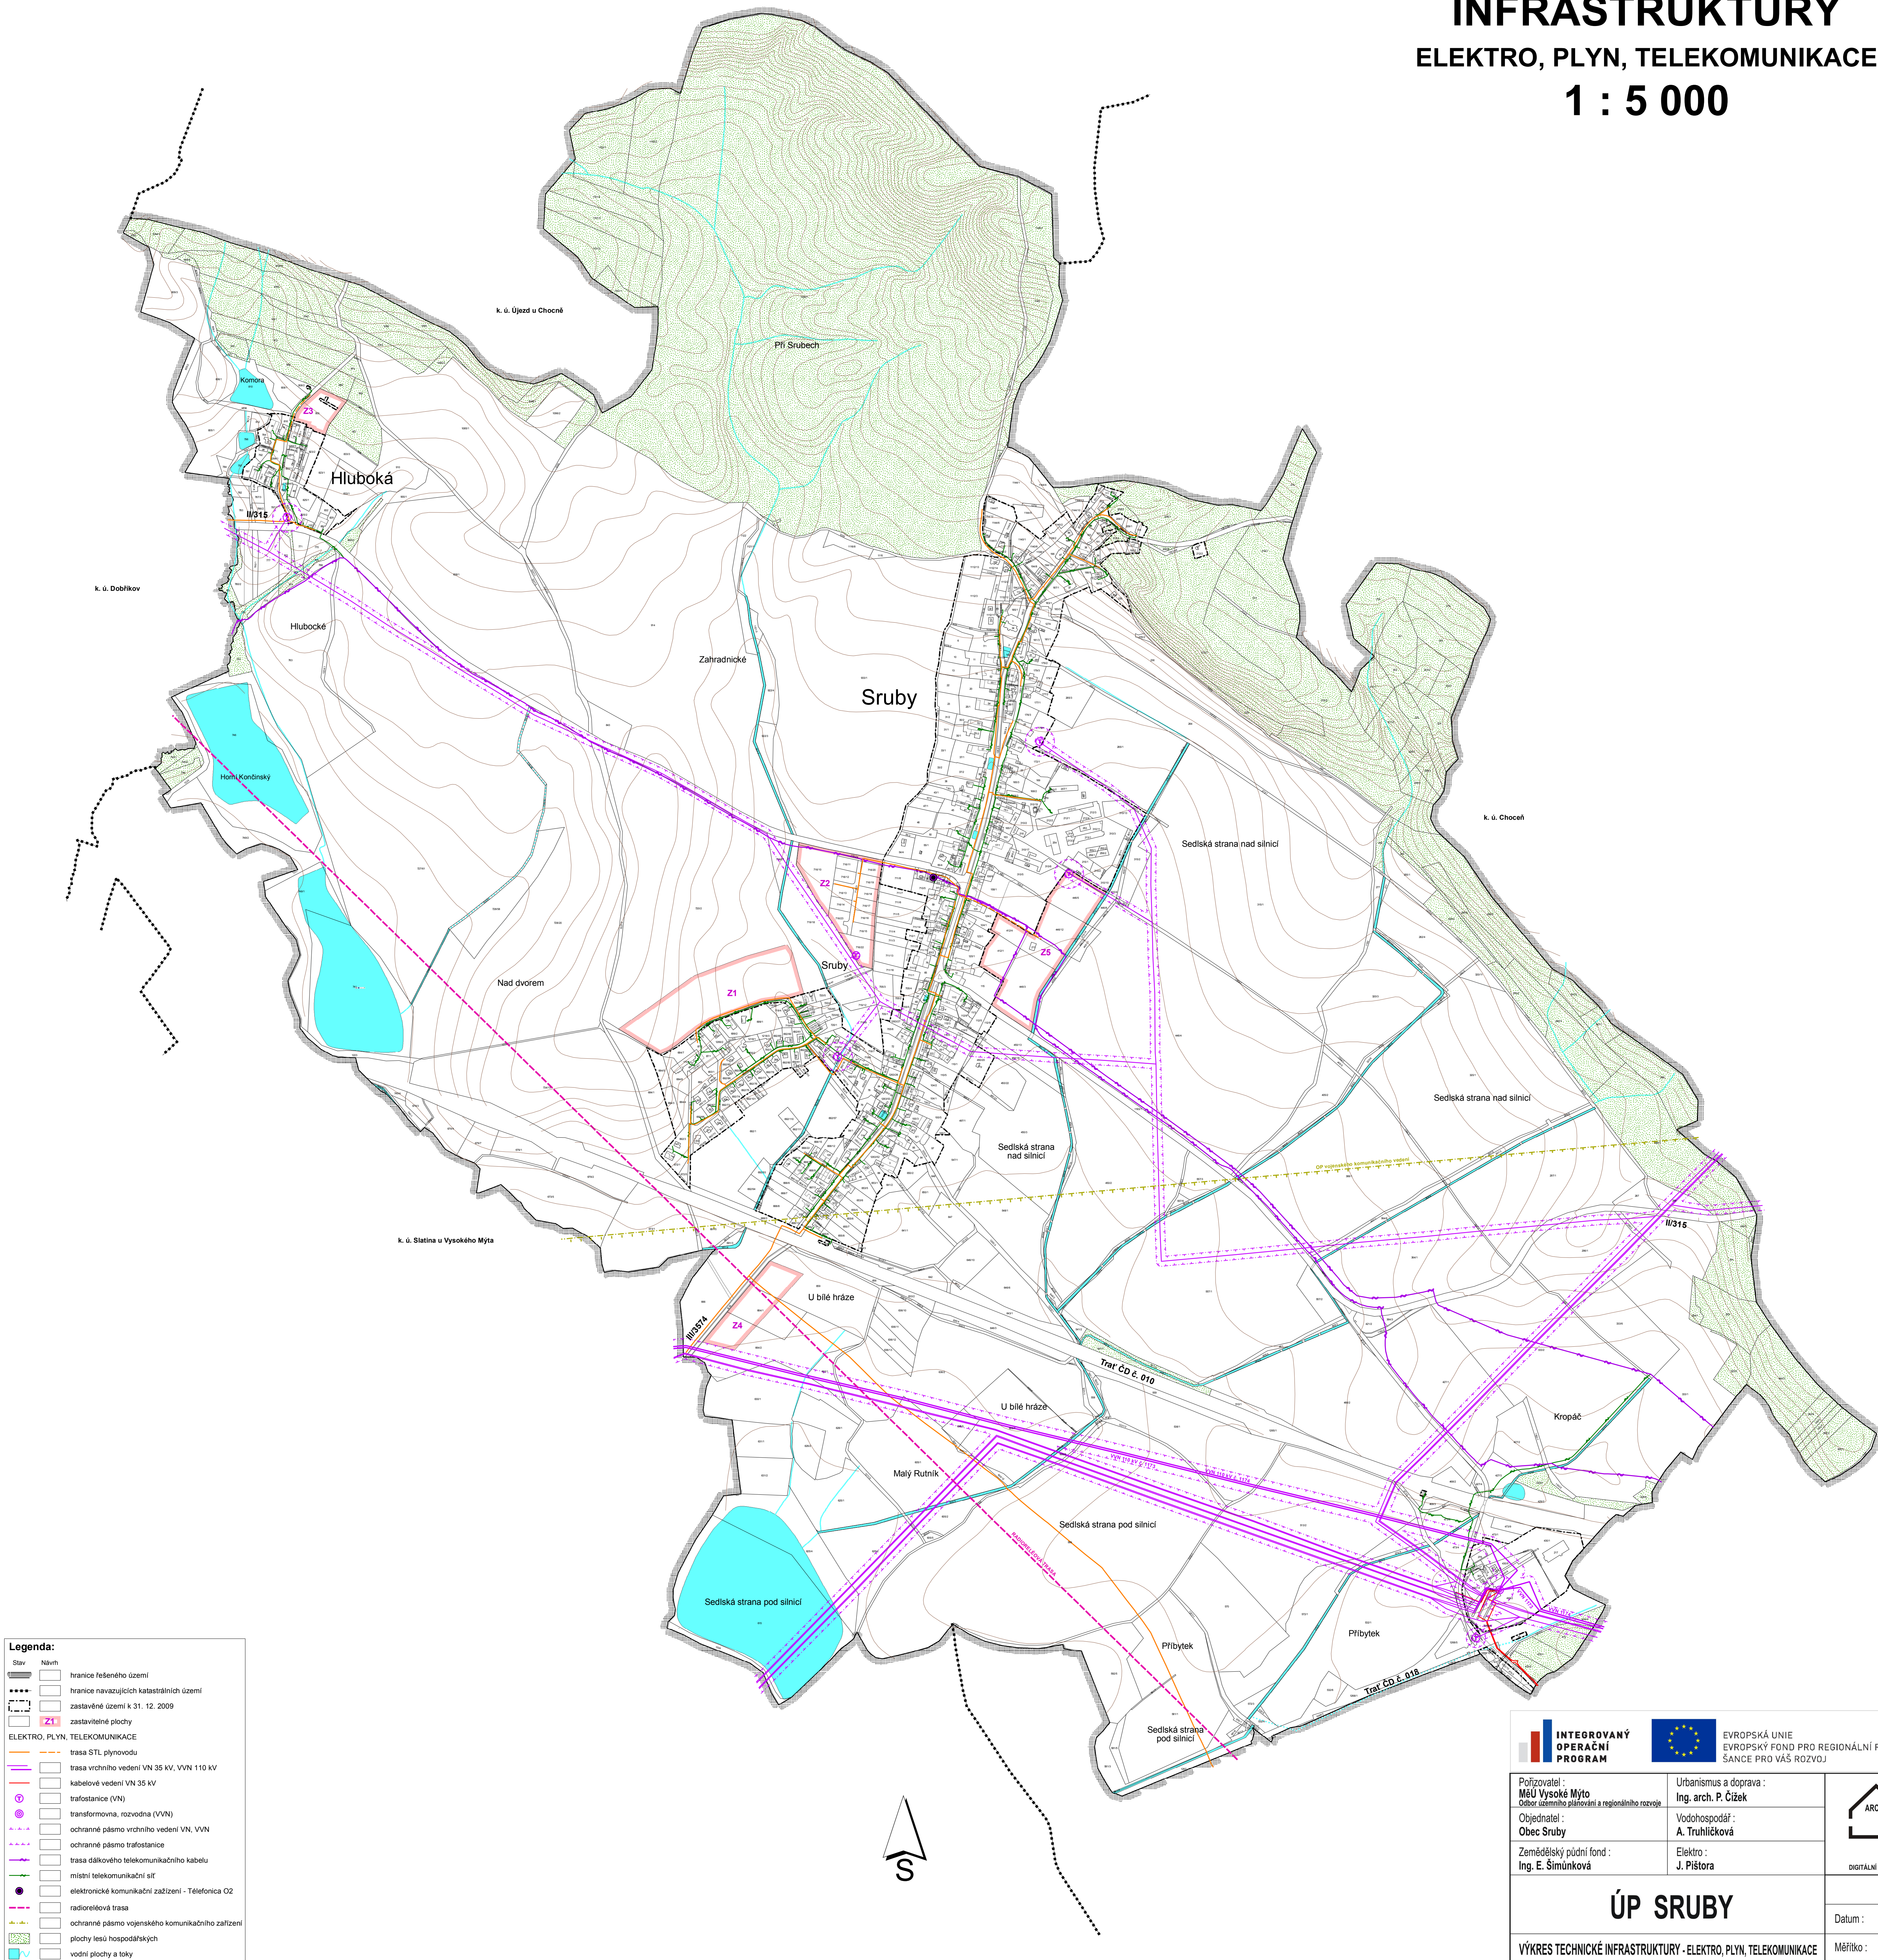

Legenda:	
	Návrh
	hranice řešeného území
	hranice navazujících katastrálních území
	zastavěné území k 31. 12. 2009
	zastavěné plochy
ELEKTRO, PLYN, TELEKOMUNIKACE	
	trasa STL plynovodu
	trasa vrchního vedení VN 35 kV, VVN 110 kV
	kabelové vedení VN 35 kV
	trafostanice (VN)
	transformovna, rozvodna (VVN)
	ochranné pásmo vrchního vedení VN, VVN
	ochranné pásmo trafostanice
	trasa dálkového telekomunikačního kabelu
	místní telekomunikační síť
	elektronické komunikační zařízení - Telefonica O2
	radioreléová trasa
	ochranné pásmo vojenského komunikačního zařízení
	plochy lesů hospodářských
	vodní plochy a toky

		EVROPSKÁ UNIE EVROPSKÝ FOND PRO REGIONÁLNÍ ROZVOJ ŠANCE PRO VÁŠ ROZVOJ	
Podávatel : MeU Vysoké Mýto Odbor územního plánování a regionálního rozvoje	Urbanismus a doprava : Ing. arch. P. Čížek	Vodohospodář : A. Truhličková	
Objednatel : Obec Sruby	Zemědělský půdní fond : Ing. E. Šimůnková	Elektro : J. Pištor	
ÚP SRUBY			Datum : IV. 2010
VÝKRES TECHNICKÉ INFRASTRUKTURY - ELEKTRO, PLYN, TELEKOMUNIKACE			Měřítko : 1 : 5000