


ÚP SRUBY

VÝKRES KONCEPCE

TECHNICKÉ INFRASTRUKTURY

VODOVOD, KANALIZACE

1 : 5 000

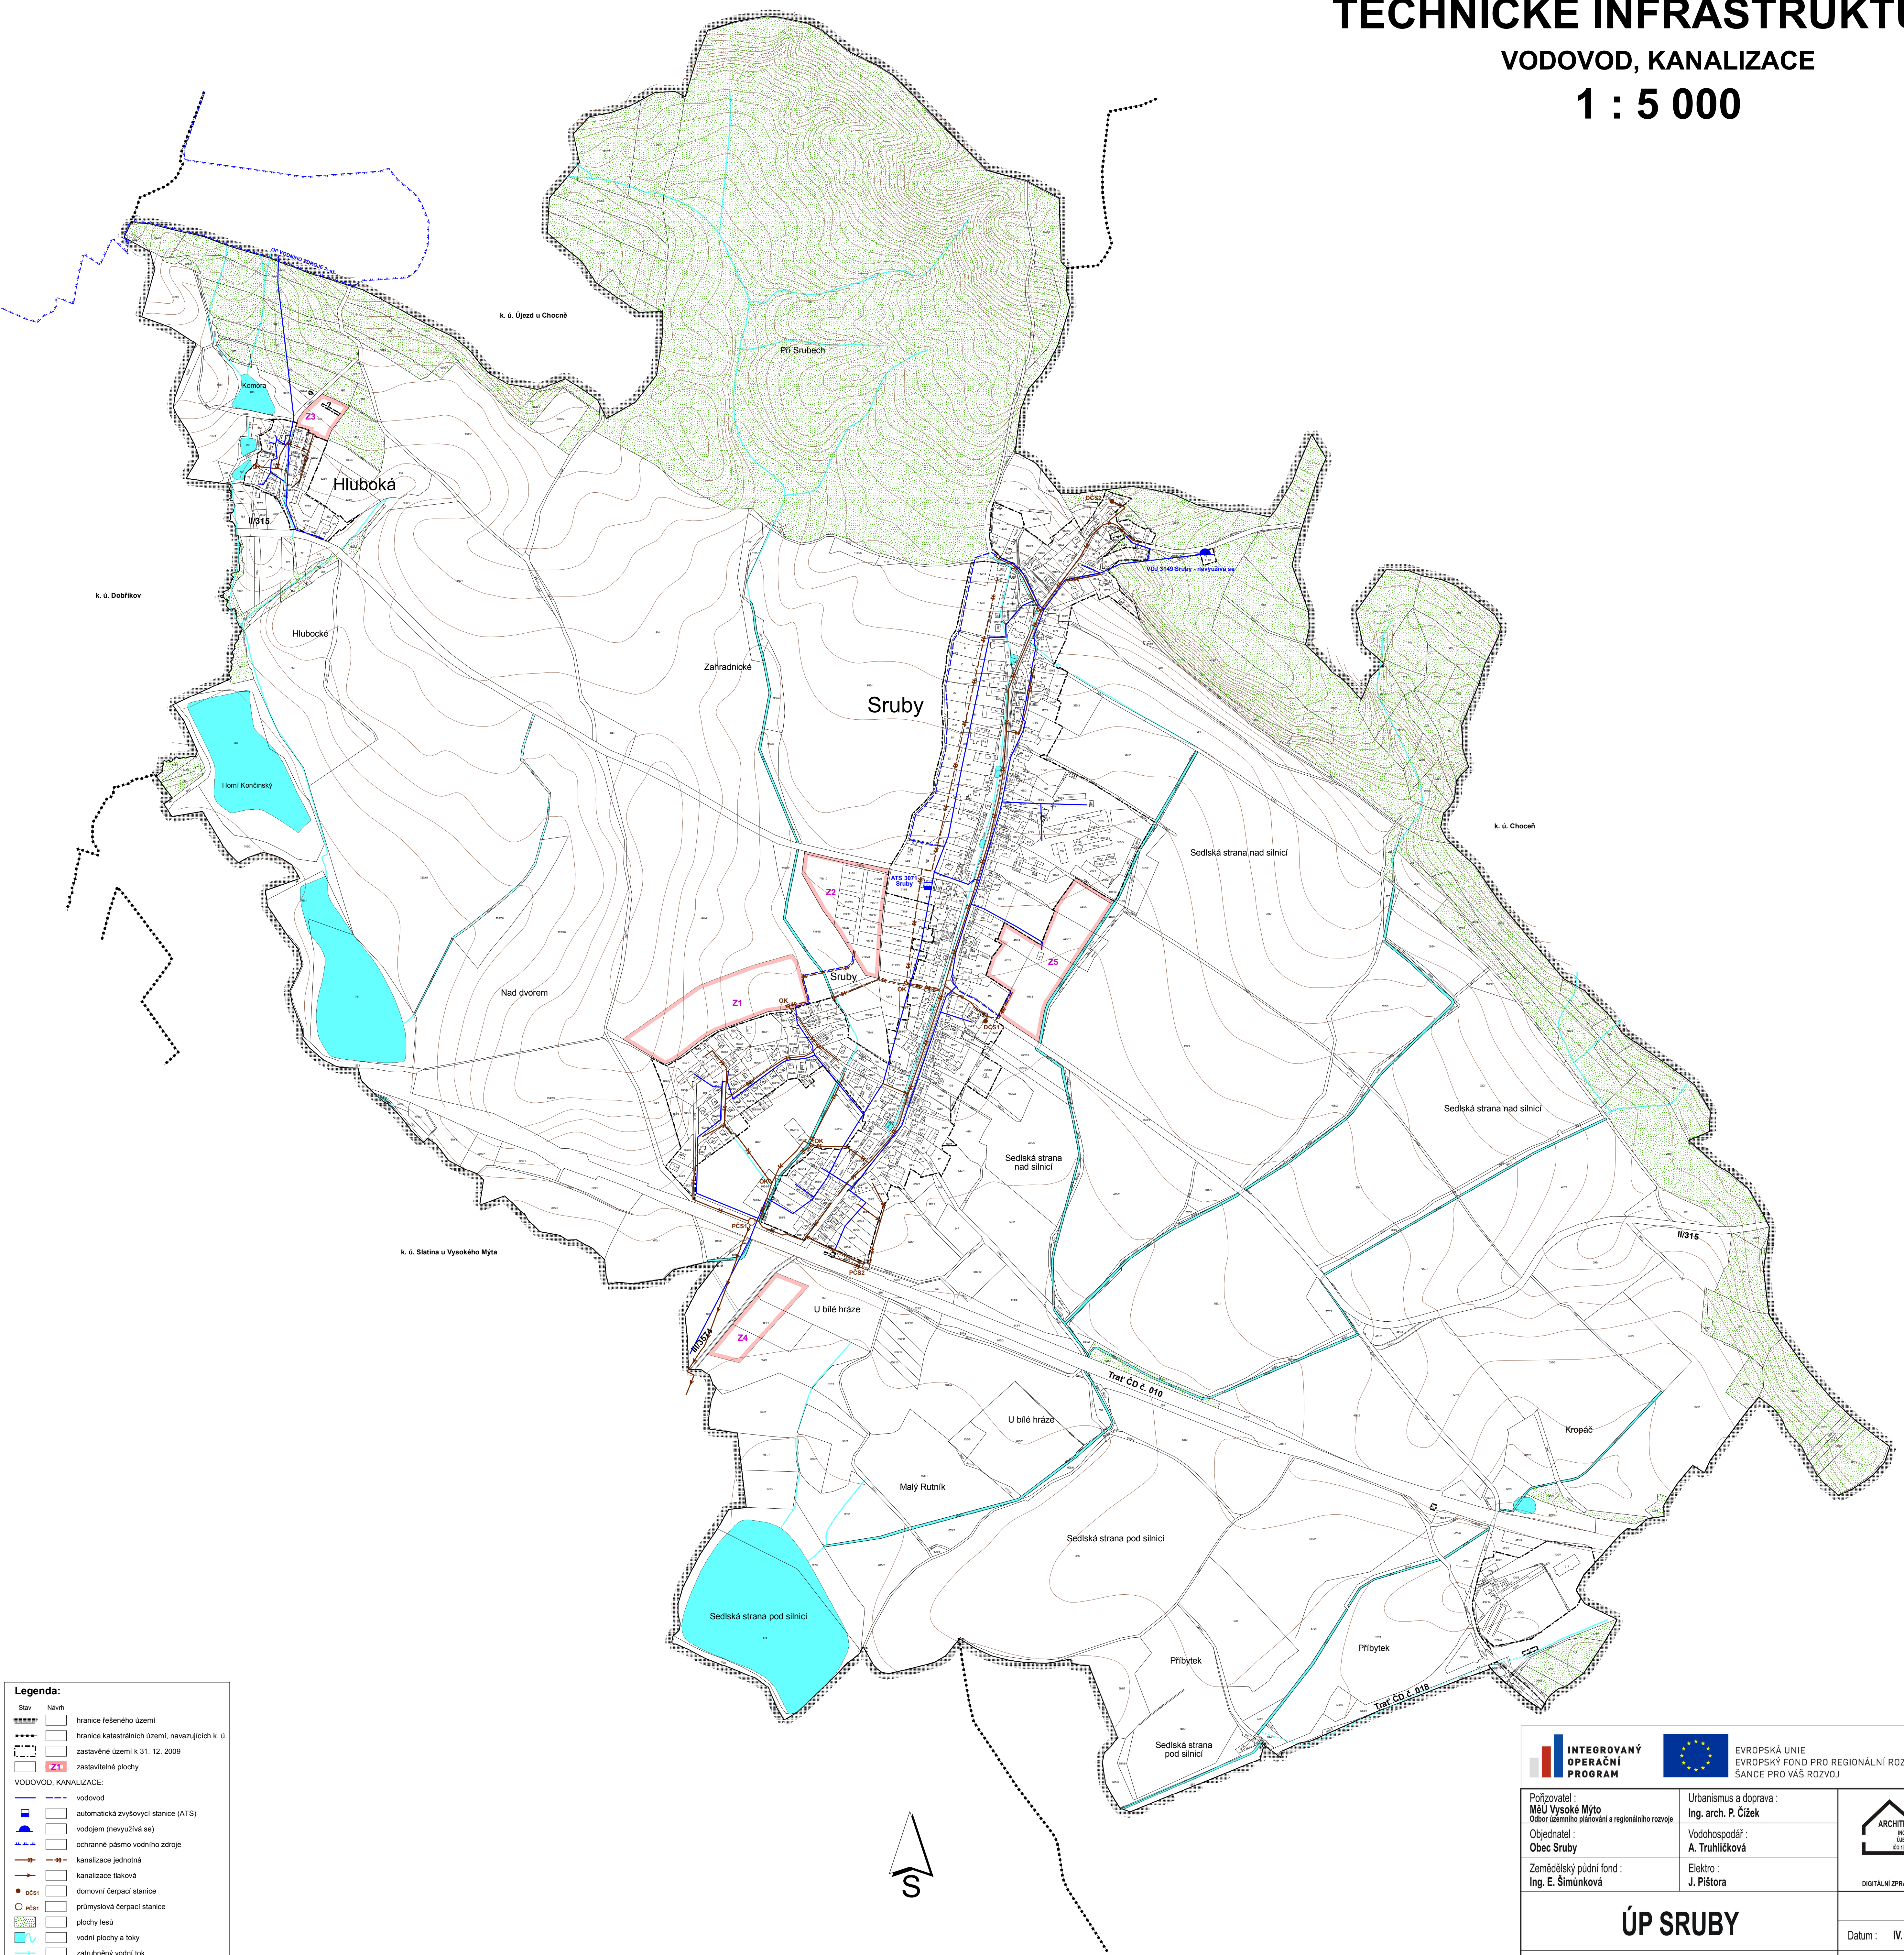

 INTEGROVANÝ OPERAČNÍ PROGRAM	 EVROPSKÁ UNIE EVROPSKÝ FOND PRO REGIONÁLNÍ ROZVOJ ŠANCE PRO VAŠ ROZVOJ	
Pořizovatel : MěU Vysoké Mýto Obec centrálního plánování a regionálního rozvoje Objednatel : Obec Srubý Zemědělský půdní fond : Ing. E. Šimunková	Urbanismus a doprava : Ing. arch. P. Čížek Vodohospodář : A. Truhlíková Elektro : J. Pištor	 ARCHITECTONICKÝ ATÉLIER Ing. arch. PAVEL ŽDZIL UL BRATŘÍ 1428, CHOCES 251 02 BRATŘÍ, tel. 482 491 938 DIGITÁLNÍ ZPRACOVÁNÍ A TISK
ÚP SRUBÝ VÝKRES KONCEPCIE TECHNICKÉ INFRASTRUKTURY - VODOVOD, KANALIZACE	Datum : IV. 2010 Měřítko : 1 : 5000	B.2c