


Legenda:

Stav	Návrh	
		správní hranice obce
		zastavěné území k 31. 12. 2009
		rozvojové plochy
		komunikace I. třídy
		komunikace II. třídy
		komunikace III. třídy
		rychlostní komunikace R35 - severní varianta
		železniční trať
		značené cyklotrasy
		územní ochrana trasy kanálu D-O-L
		ochranná pásma letiště Chocень, Pardubice a Polička
		vrchní vedení VN, VVN
		VTL plynovod
		regulační stanice plynu
		vodní zdroj / vodojem

ÚP SRUBY VÝKRES ŠIRŠÍCH ÚZEMNÍCH VZTAHŮ 1 : 25 000

		hlavní vodovodní řad
		radioreléové trasy
		ochranné pásmo vojenského komunikačního prostředku
		zóna havarijního plánování
		hranice hydrologického pořadí
		číslo hydrologického pořadí
		záplavové území Q100
		osa nadregionálního biokoridoru (NRBK)
		ochranné pásmo NRBK
		regionální biocentrum (RBC)
		regionální biokoridor (RBK)
		hranice Přírodního parku Orlice
		hranice Evropsky významné lokality (EVL)
		hranice přírodní rezervace (PR)
		přírodní památka (PP)
		ochranné pásmo Přírodní památky Vstavačová louka
		významný krajinný prvek (VKP)

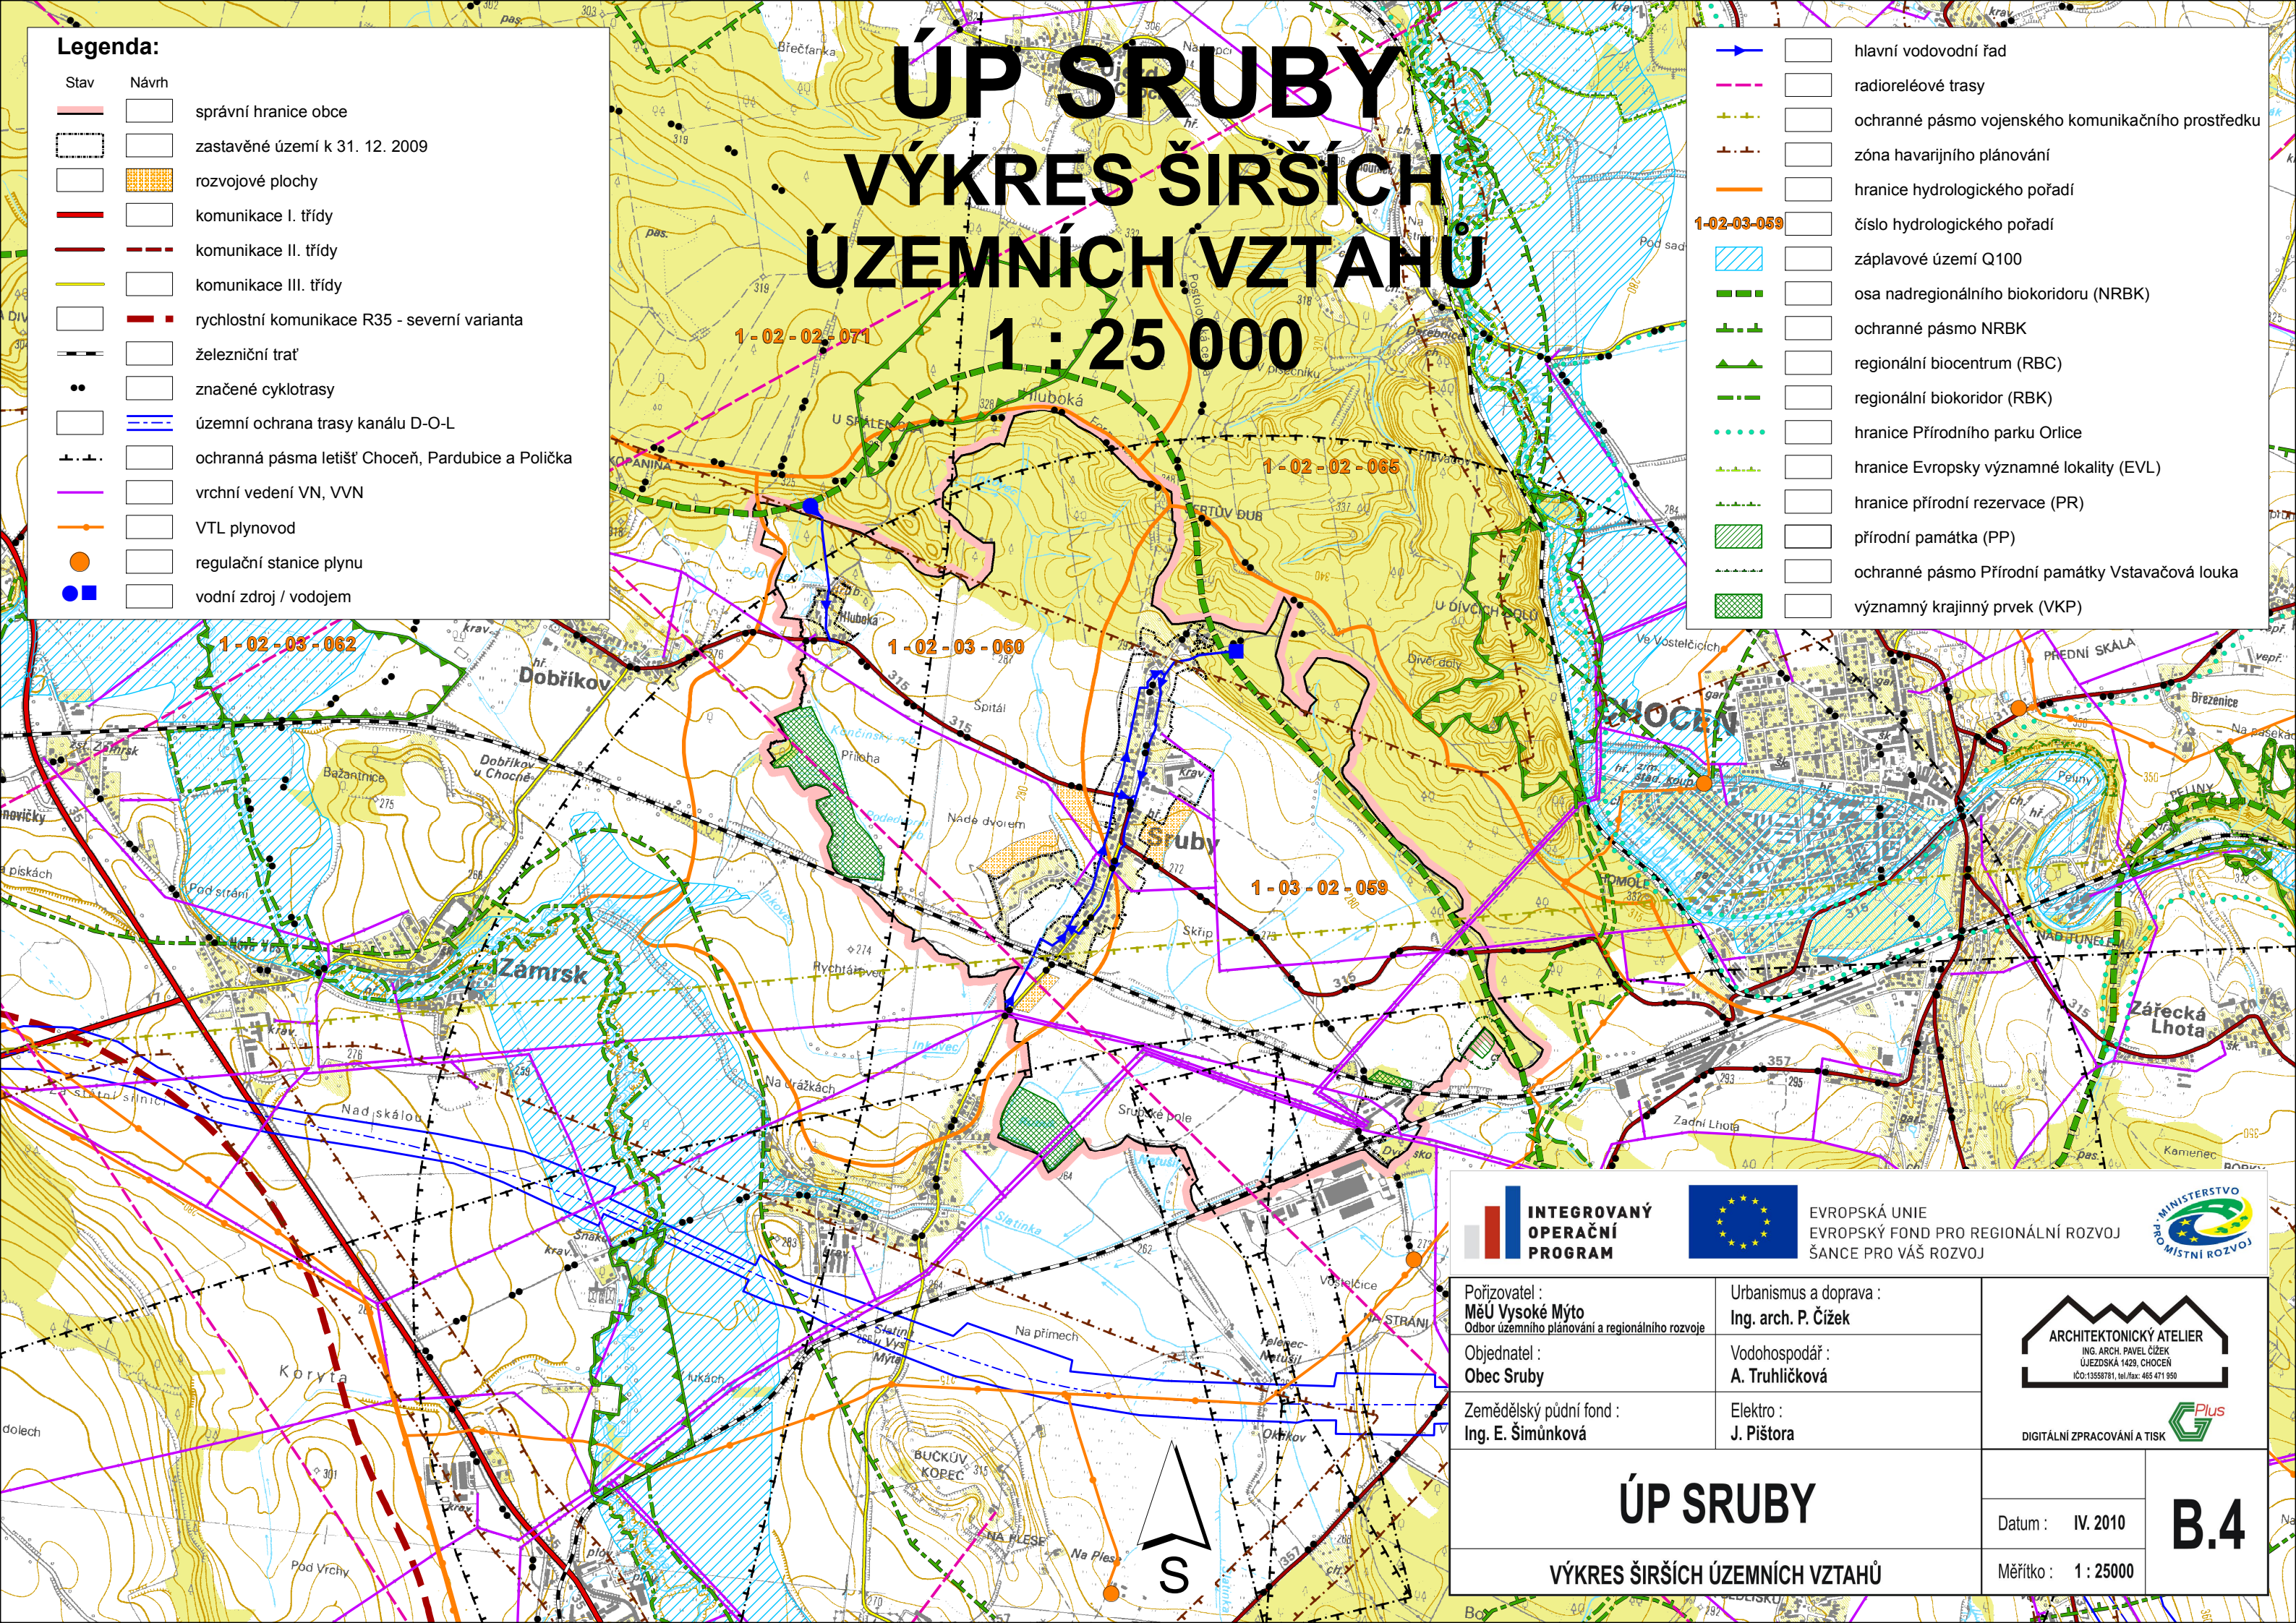

INTEGROVANÝ OPERAČNÍ PROGRAM		EVROPSKÁ UNIE EVROPSKÝ FOND PRO REGIONÁLNÍ ROZVOJ ŠANCE PRO VÁŠ ROZVOJ	MINISTERSTVO PRO MÍSTNÍ ROZVOJ
Pořizovatel : MěÚ Vysoké Mýto Odbor územního plánování a regionálního rozvoje	Urbanismus a doprava : Ing. arch. P. Čížek	ARCHITEKTONICKÝ ATELIER ING. ARCH. PAVEL ČÍZEK ÚJEZDská 1429, CHOCEŇ ICO:13558781, tel./fax: 465 471 950	
Objednatel : Obec Sruby	Vodohospodář : A. Truhličková	DIGITÁLNÍ ZPRACOVÁNÍ A TISK	
Zemědělský půdní fond : Ing. E. Šimůnková	Elektro : J. Pištora	ÚP SRUBY VÝKRES ŠIRŠÍCH ÚZEMNÍCH VZTAHŮ	
Datum : IV. 2010		B.4	
Měřítko : 1 : 25000			