


ÚP SRUBY

VÝKRES PŘEDPOKLÁDANÝCH ZÁBORŮ PŮDNÍHO FONDU

1 : 5 000

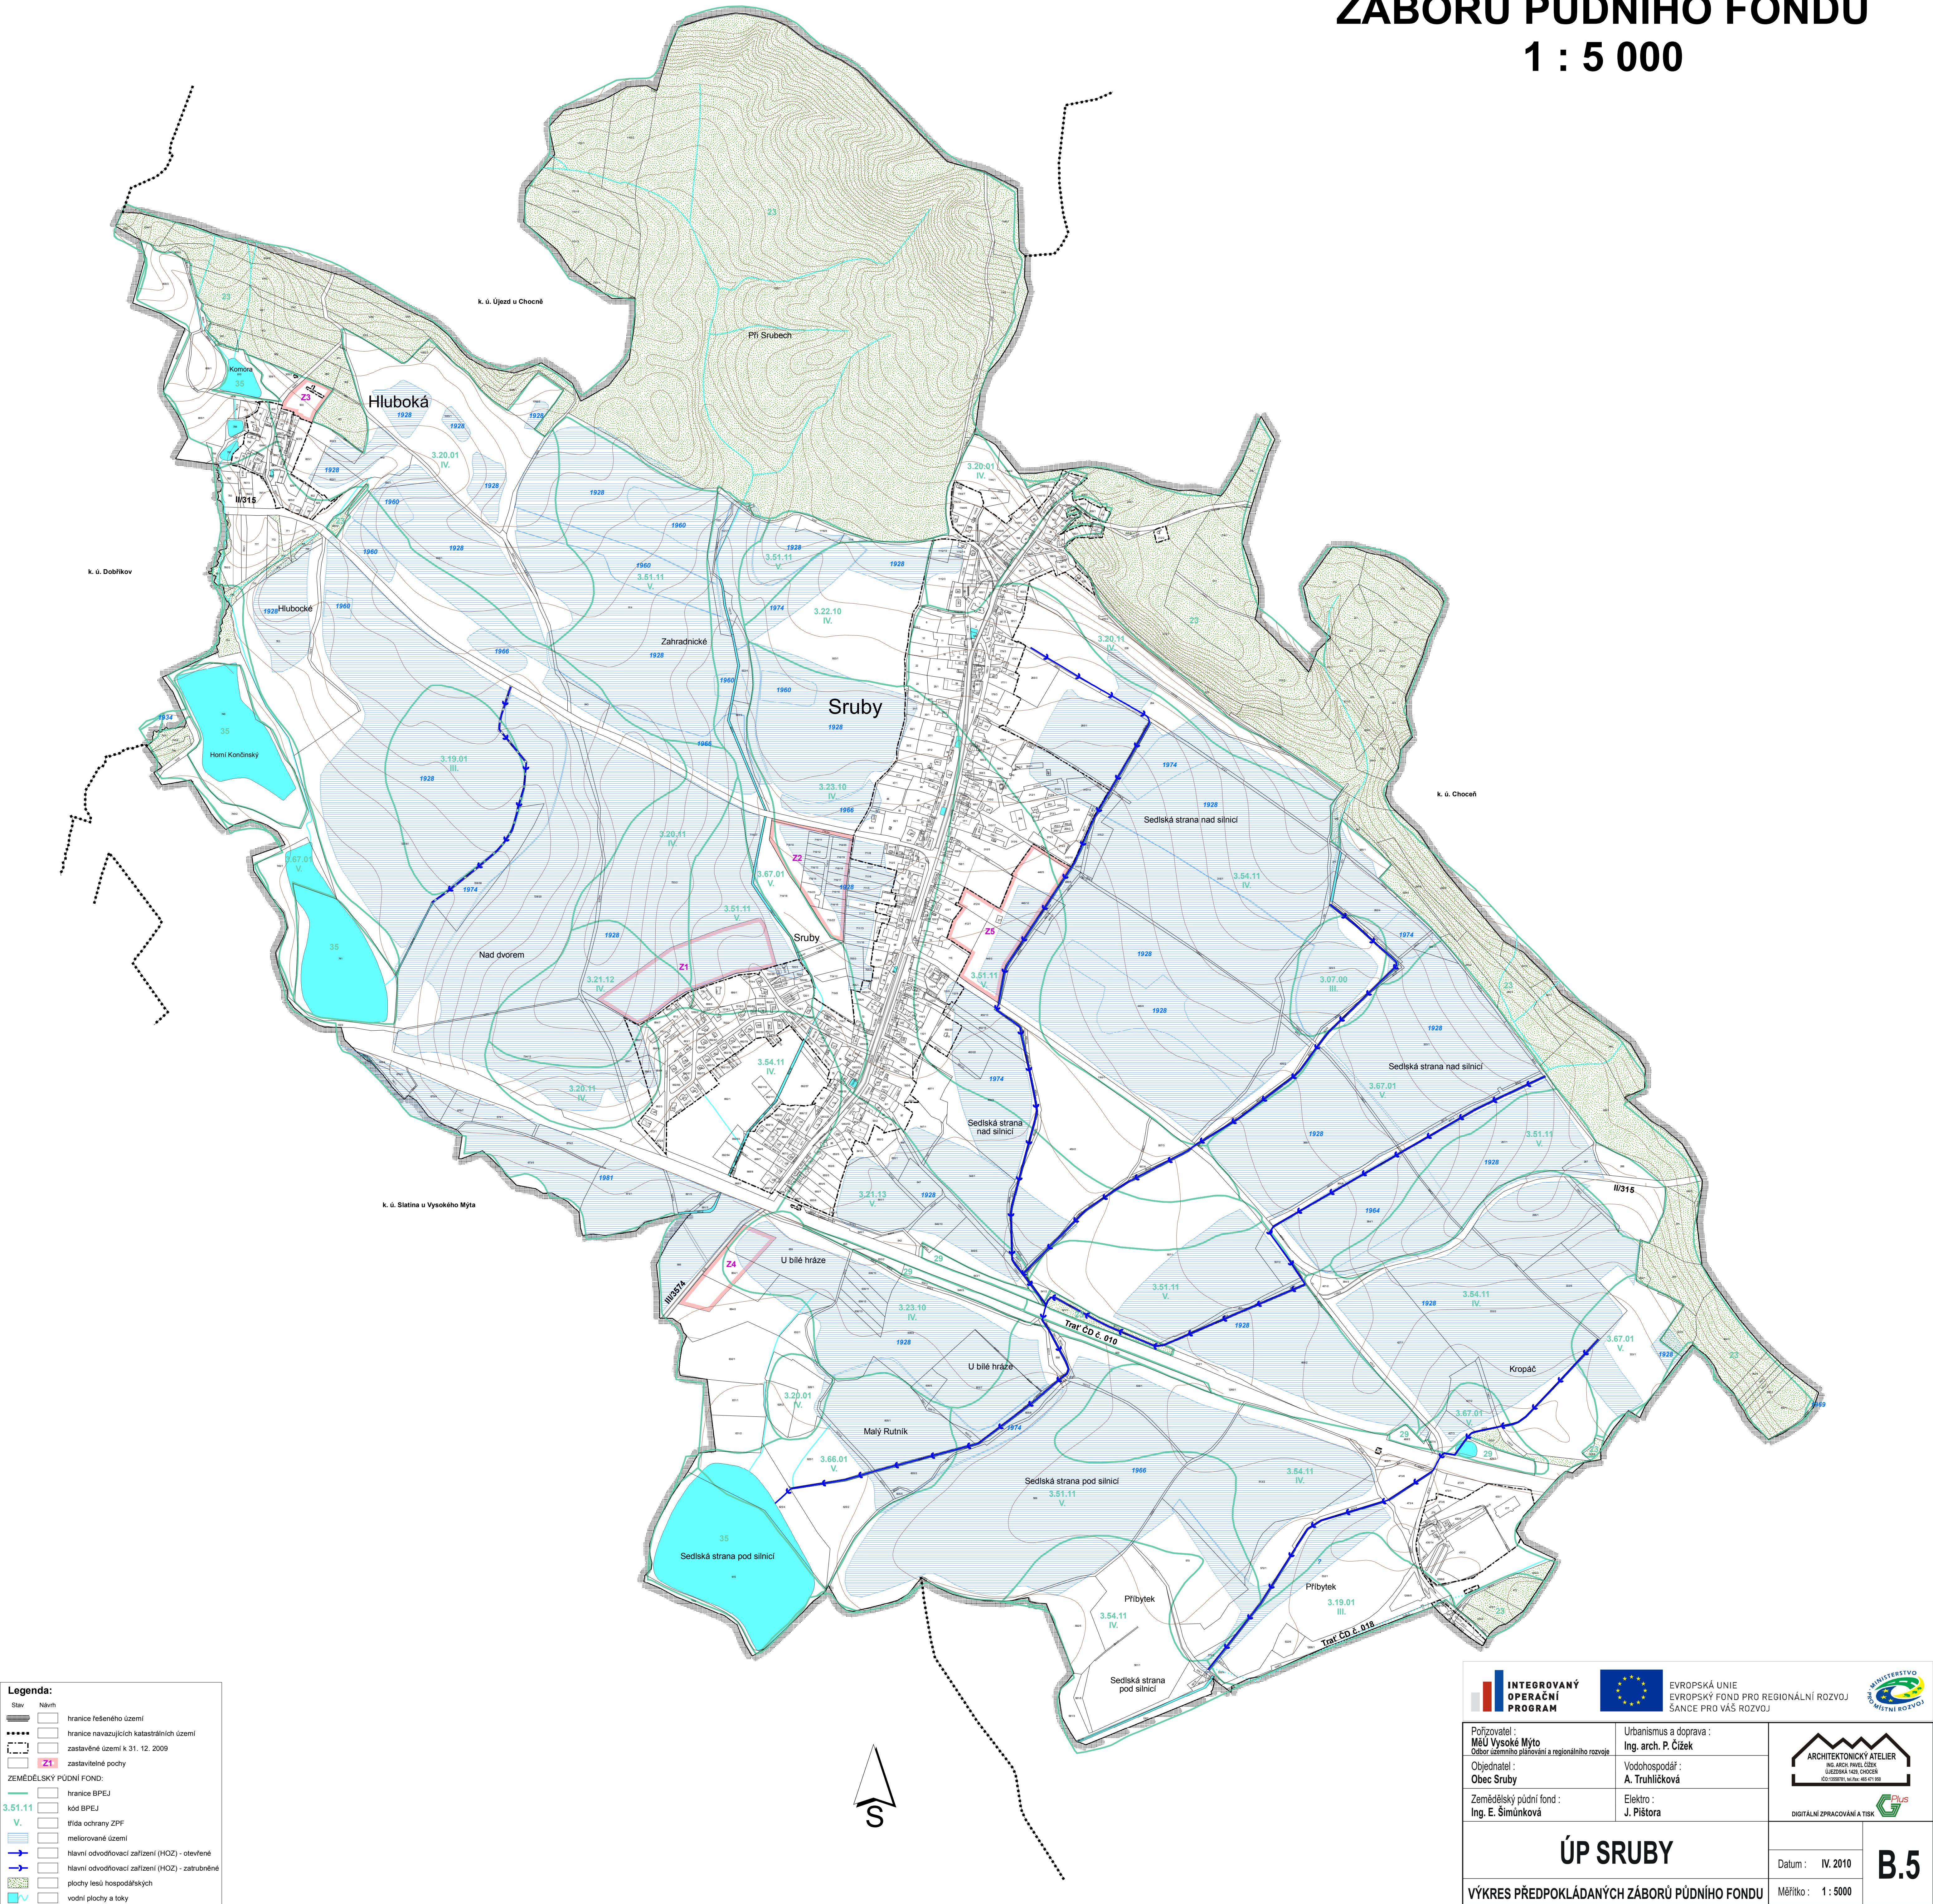


Legenda:

Stav Náměr

- hranice řešeného území
- hranice navazujících katastrálních území
- zastavěné území k 31. 12. 2009
- zastavitelné plochy

ZEMĚDĚLSKÝ PŮDNÍ FOND:

- 3.51.11 hranice BPEJ
- V. kód BPEJ
- úřad ochrany ZPF
- meliorované území
- hlavní odvodňovací zařízení (HOZ) - otevřené
- hlavní odvodňovací zařízení (HOZ) - zatrubněné
- plochy lesů hospodářských
- vodní plochy a toky

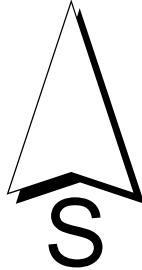

INTEGROVANÝ OPERAČNÍ PROGRAM	EVROPSKÁ UNIE EVROPSKÝ FOND PRO REGIONÁLNÍ ROZVOJ ŠANCE PRO VÁŠ ROZVOJ	MINISTERSTVO REGIONÁLNÍHO ROZVOJE
Podávatel : MěÚ Vysoké Mýto Období územního plánování a regionálního rozvoje	Urbanismus a doprava : Ing. arch. P. Čížek	
Objednatel : Obec Sruby	Vodohospodář : A. Truháková	
Zemědělský půdní fond : Ing. E. Šimůnková	Elektro : J. Pištor	
ÚP SRUBY		
VÝKRES PŘEDPOKLÁDANÝCH ZÁBORŮ PŮDNÍHO FONDU		Datum : IV. 2010
Měřítko : 1 : 5000		B.5