


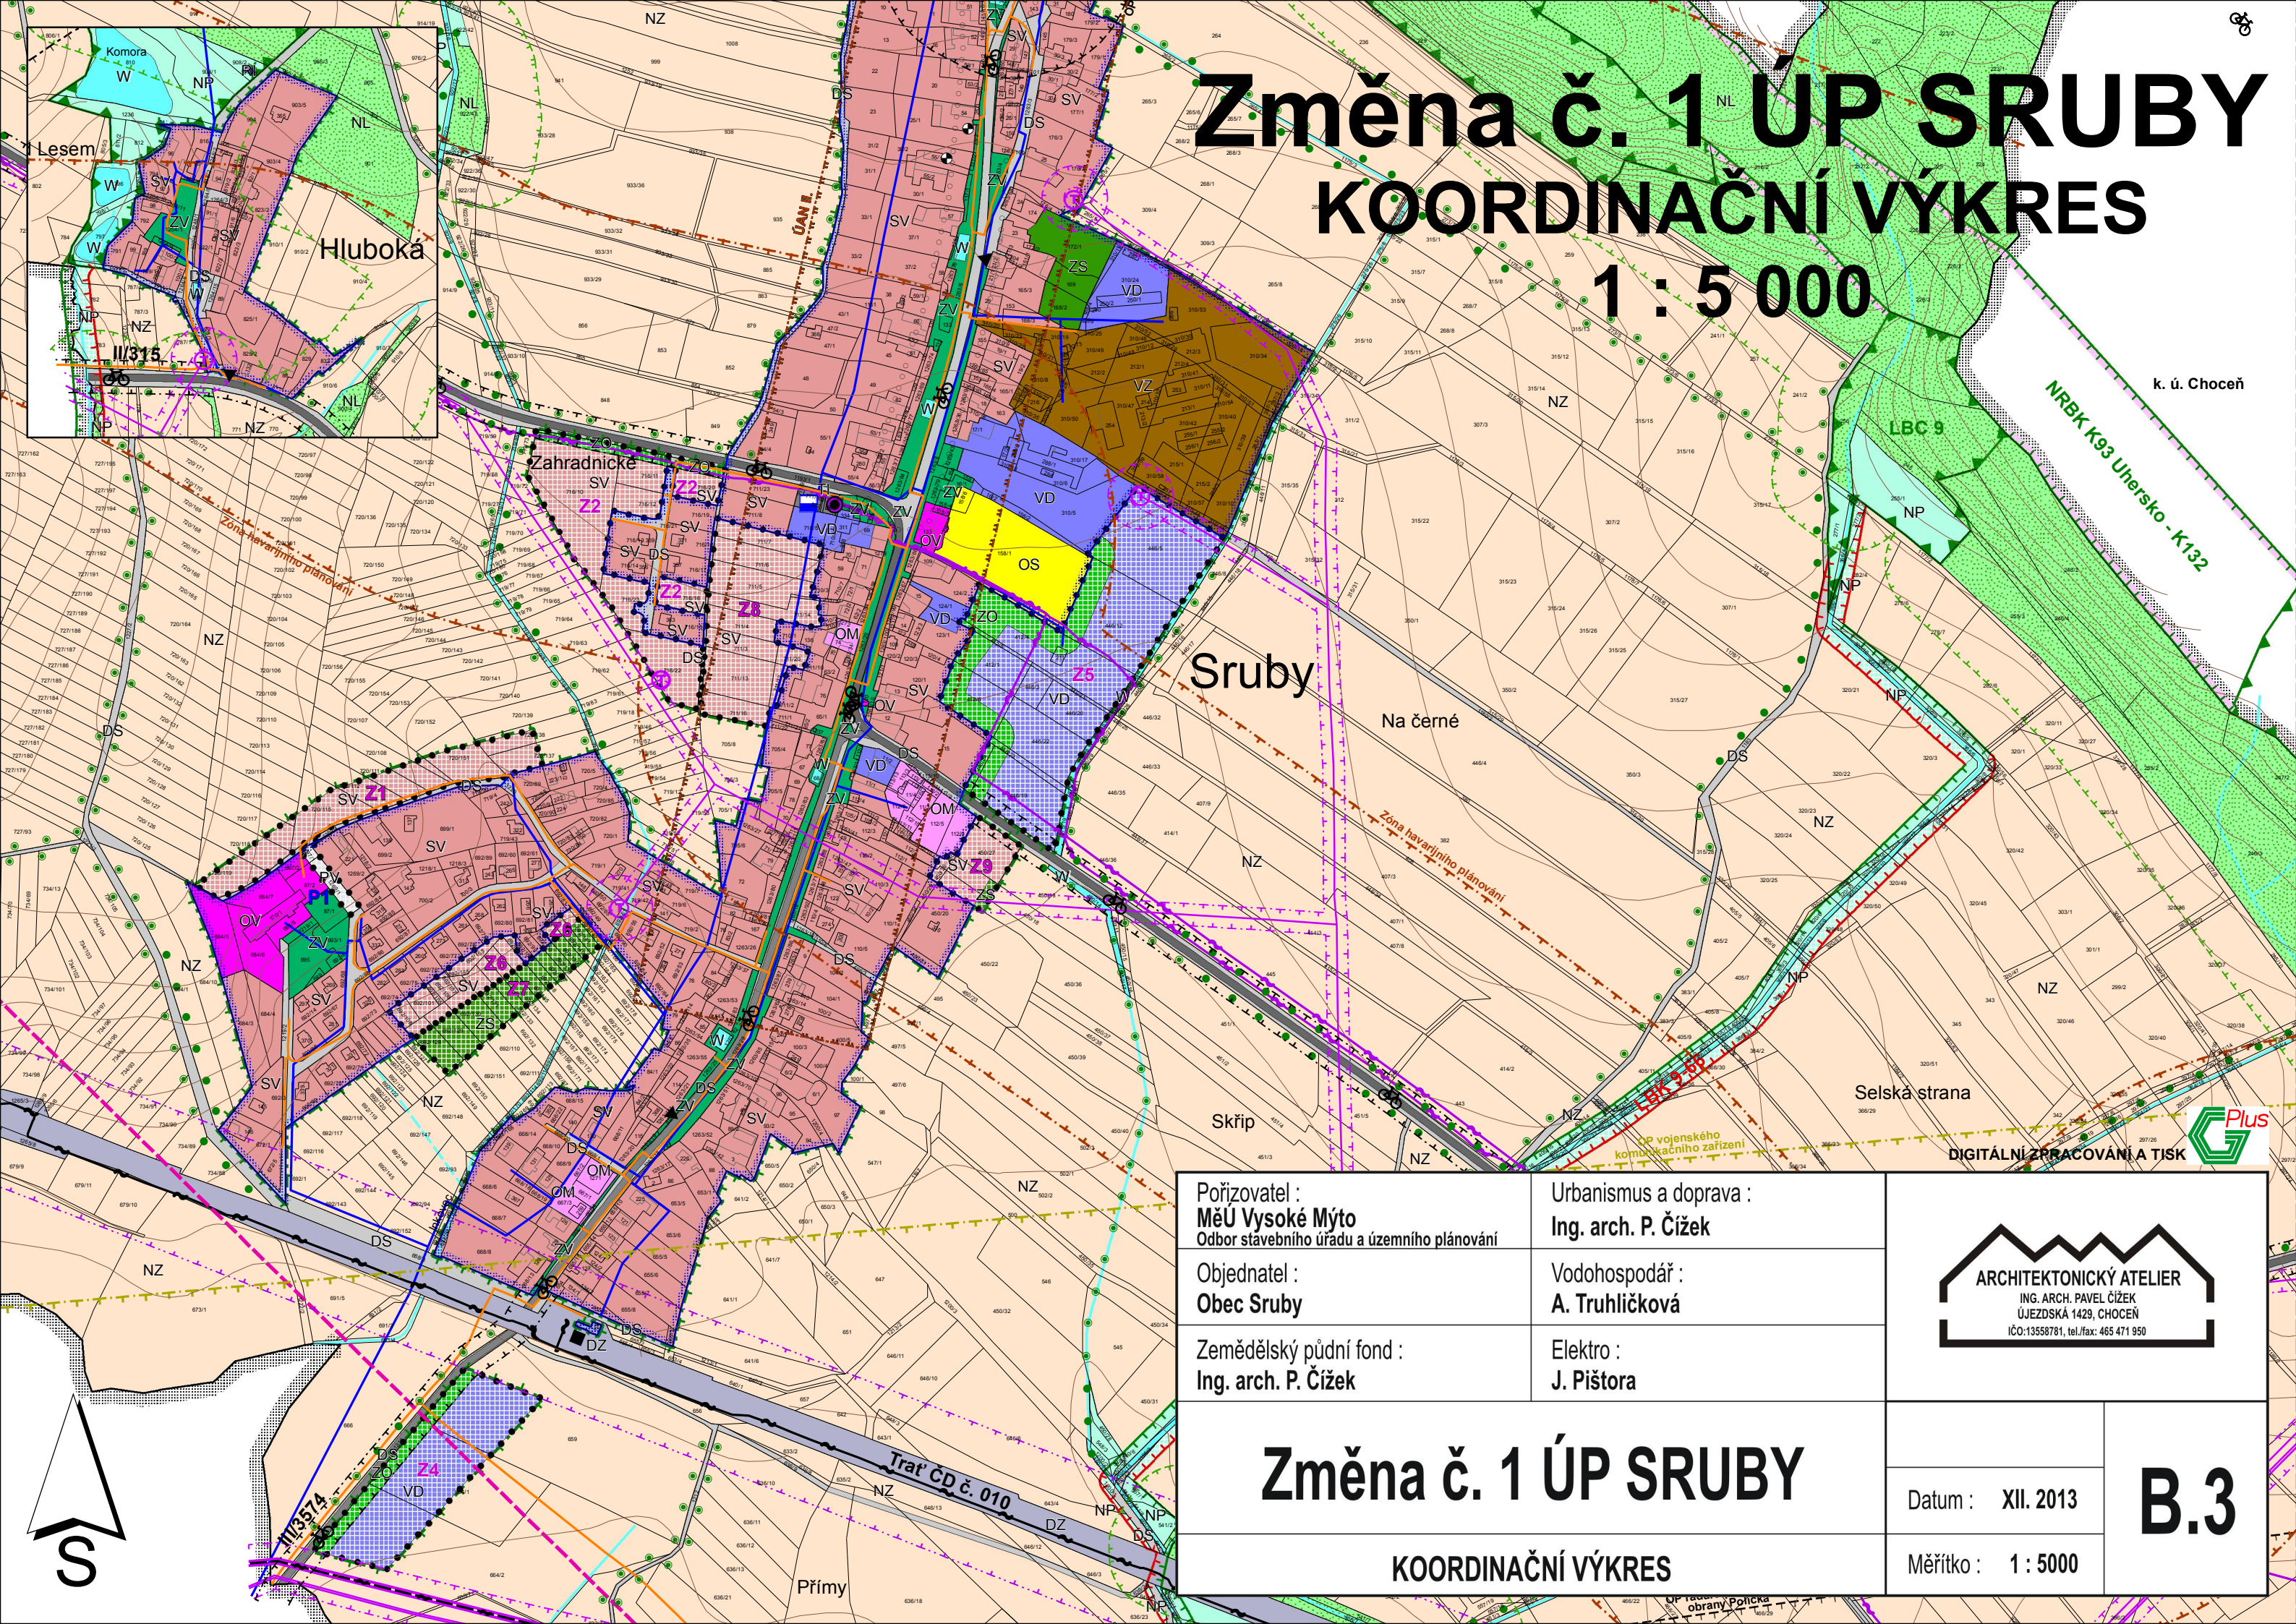

Změna č. 1 ÚP SRUBY

KOORDINAČNÍ VÝKRES

1 : 5 000

Legenda Změny č.1 ÚP:

- | | |
|--|--|
| | |
| | |
| | |
| | |
- Plochy s rozdílným způsobem využití:
- | | |
|--|---|
| | rekreace - plochy staveb pro rodinnou rekreaci |
| | občanské vybavení - veřejná infrastruktura |
| | občanské vybavení - komerční zařízení malá a střední |
| | občanské vybavení - tělovýchovná a sportovní zařízení |
| | občanské vybavení - hřbitovy |
| | plochy smíšené obytné - venkovské |
| | dopravní infrastruktura - silniční |
| | dopravní infrastruktura - železniční |
| | technická infrastruktura - inženýrské sítě |
| | výroba a skladování - lehký průmysl |
| | výroba a skladování - drobná a řemeslná výroba |
| | výroba a skladování - zemědělská výroba |
| | veřejná prostranství |
| | zeleň - na veřejných prostranstvích |
| | zeleň - soukromá a vyhrazená |
| | zeleň - ochranná a izolační |
| | plochy vodní a vodohospodářské |
| | plochy zemědělské |
| | plochy lesní |
| | plochy přírodní |
- Vybrané prvky koncepce dopravní infrastruktury:
- | | |
|--|-------------------------------------|
| | silnice II. třídy |
| | silnice III. třídy |
| | autobusové zastávky |
| | železniční trati ČD č. 010 a č. 018 |
| | železniční zastávka |
| | značené cyklotrasy |

- Vybrané prvky koncepce technické infrastruktury:
- | | |
|--|---|
| | trasa STL plynovodu |
| | trasa vrchního vedení VN 35 kV, VVN 110 kV |
| | kabelové vedení VN 35 kV |
| | trafostanice (VN) |
| | transformovna, rozvodna (VVN) |
| | trasa vodovodu |
| | vodojem (nevyužívá se) |
| | automatická zvyšovací stanice (ATS) |
| | trasa dálkového telekomunikačního kabelu |
| | trasa podzemního komunikačního vedení ČD |
| | trasa nadzemního komunikačního vedení ČEZ |
| | elektronické komunikační zařízení - Telefonica O2 |
- Limity využití území:
- | | |
|--|---|
| | ochranné pásmo lesa |
| | silniční ochranné pásmo |
| | ochranné pásmo železnice |
| | ochranná pásma Letiště Choceň |
| | ochranné pásmo radiolokačního prostředku Letiště Pardubice, radaru protiletectvé obrany Polička |
| | ochranné pásmo vrchního vedení VN, VVN |
| | ochranné pásmo trafostanice |
| | ochranné pásmo vodního zdroje |
| | radiové směrové spoje |
| | ochranné pásmo vojenského komunikačního zařízení |
| | ochranné pásmo hřbitova |
| | chráněné ložiskové území (CHLÚ) |
| | nemovitá kulturní památka |
| | území s archeologickými nálezy (ÚAN) |
| | urbanisticky významný kompoziční prvek - náves a kostel |
| | významná stavba |
| | významná stavební dominanta |
| | ochranné pásmo Přírodní památky Vstavačová louka |
| | významný krajinný prvek (VKP) |
| | zóna havarijního plánování |

- Vybrané prvky fyzické geografie:
- | | |
|--|-------------------------------|
| | plochy lesů hospodářských |
| | vodní plochy a toky |
| | doprovodná a rozptýlená zeleň |
- Vymezení ÚSES:
- | | |
|--|--|
| | ochranná zóna nadregionálního bikoridoru |
| | nadregionální bikoridory (NRBK) |
| | lokální biocentra (LBC) |
| | lokální bikoridory (LBK) |
- Poznámka: Celé správní území obce Sruby leží v chráněné oblasti přirozené akumulace vod - CHOPAV Východočeská křída a je územím s archeologickými nálezy.

Pořizovatel : MěÚ Vysoké Mýto Odbor stavebního úřadu a územního plánování	Urbanismus a doprava : Ing. arch. P. Čížek	 ING. ARCH. PAVEL ČÍZEK ÚJEZDSKÁ 1423, CHOCEŇ IČO:13558781, tel./fax: 465 471 950
Objednatel : Obec Sruby	Vodohospodář : A. Truhličková	
Zemědělský půdní fond : Ing. arch. P. Čížek	Elektro : J. Pištora	
Změna č. 1 ÚP SRUBY KOORDINAČNÍ VÝKRES		Datum : XII. 2013 Měřítko : 1 : 5000
		B.3