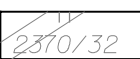
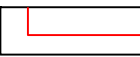
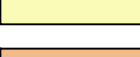
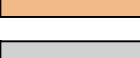
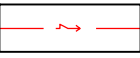


LEGENDA



PRVKY MAPOVÉHO PODKLADU


-  HRANICE ŘEŠENÉHO ÚZEMÍ
-  DIGITÁLNÍ PODKLAD KATASTRU NEMOVITOSTÍ
AKTUALIZACE 09/2022
- ### NÁVRH
-  NAVRHOVANÝ STAV
-  MOŽNÁ POZICE OBJEKTŮ
-  POZEMKY SOUKROMÉ - ZAHRADY RODINNÝCH DOMŮ
-  POZEMKY VEŘEJNÉ - ZELENĚ
-  POZEMKY VEŘEJNÉ - KOMUNIKACE
-  POZEMKY VEŘEJNÉ - CHODNÍKY
-  POZEMKY VEŘEJNÉ - PARKING, ZPEVNĚNÉ PLOCHY
-  ČÍSLO A VÝMĚRA POZEMKU
258 m²

INFRASTRUKTURA NAVRHOVANÁ

-  ZÁSOBOVÁNÍ VODOU
-  SILNOPROUDÁ VEDENÍ NN
-  SÍTĚ ELEKTRONICKÝCH KOMUNIKACÍ

INFRASTRUKTURA STÁVAJÍCÍ

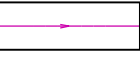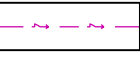-  ZÁSOBOVÁNÍ VODOU
-  SILNOPROUDÁ VEDENÍ NN
-  SILNOPROUDÁ VEDENÍ VN
-  SÍTĚ ELEKTRONICKÝCH KOMUNIKACÍ

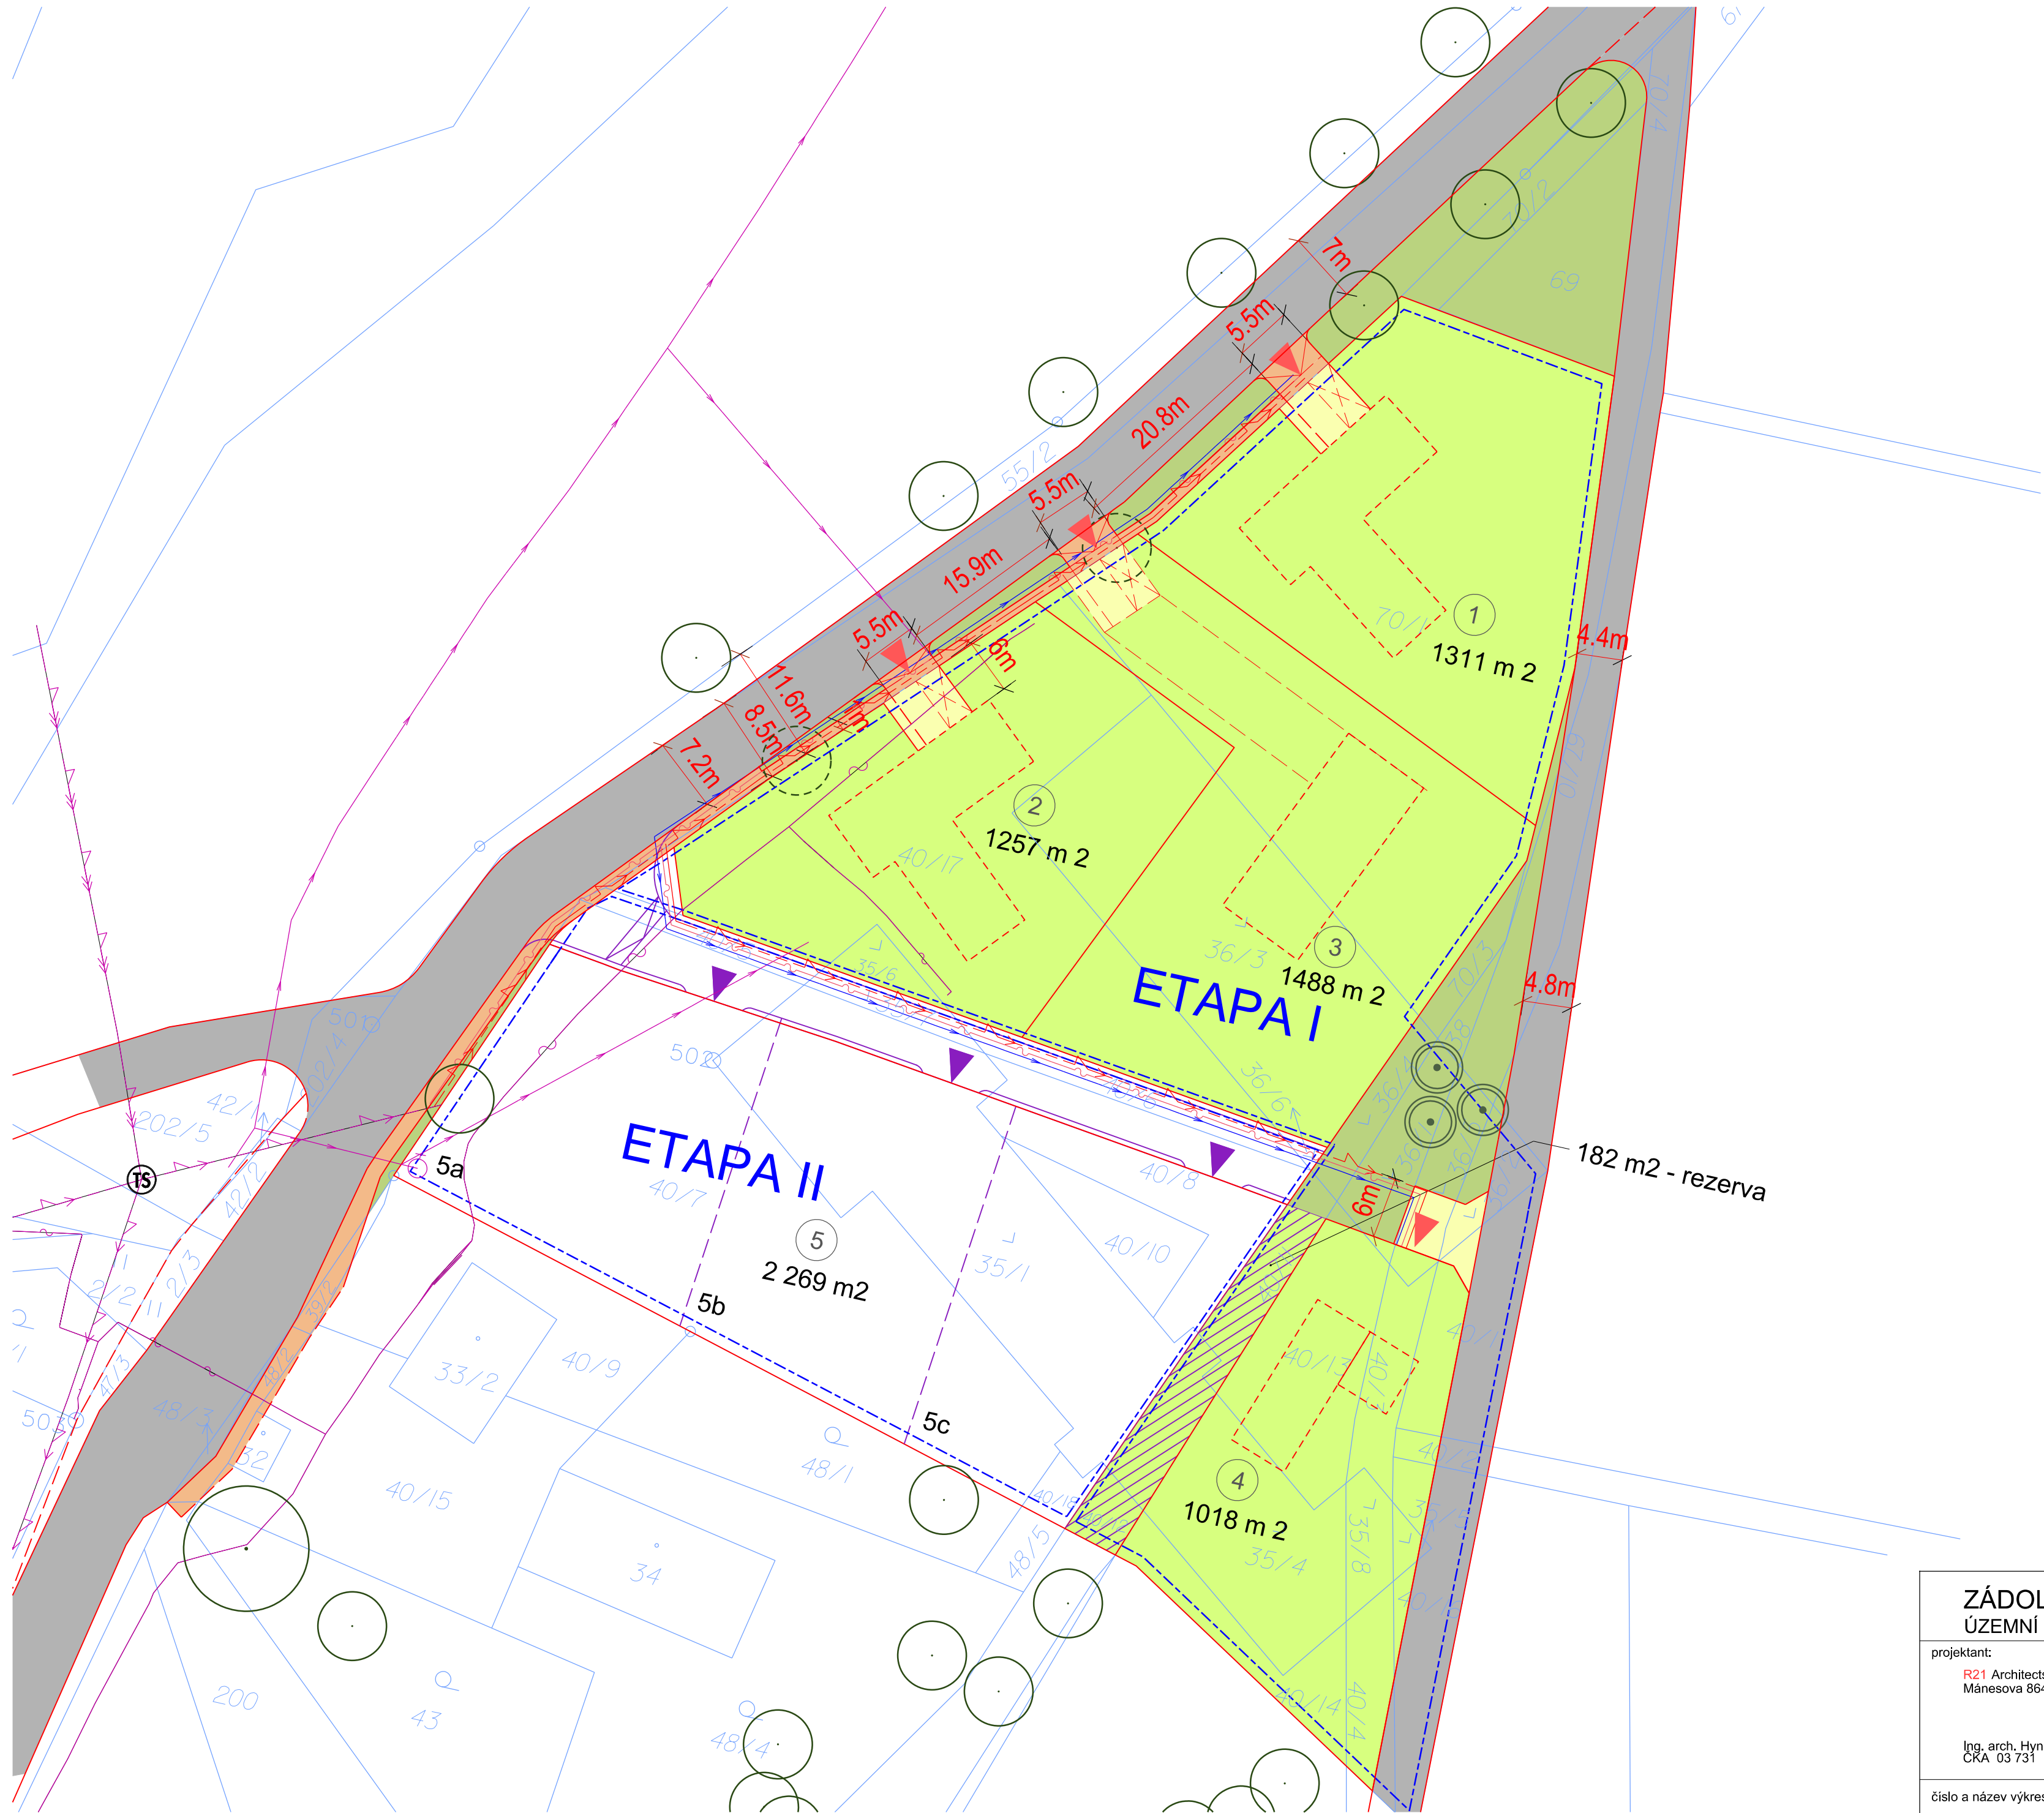

ZÁDOLÍ - STŘÍHANOV - SV Z.6 ÚZEMNÍ STUDIE - Z.6

projektant: R21 Architects s.r.o., Mánesova 864 / 19, 120 00 Praha 2	pořizovatel: Městský úřad Vysoké Mýto Odbor staveb, úřadu a územ. plánování B. Smetány 92, 566 01 Vysoké Mýto	č.zakázky: 0313
		datum: 02/2025
Ing. arch. Hynek Vlach ČKA 03 731	část dokumentace: B GRAFICKÁ ČÁST ÚZEMNÍ STUDIE	měřítko: A2@1 : 450
	číslo a název výkresu: 05 - SITUACE DOPRAVNÍ A TECHNICKÁ INFRASTRUKTURA	č.paré:

