


LEGENDA

PRVKY MAPOVÉHO PODKLADU




HRANICE ŘEŠENÉHO ÚZEMÍ

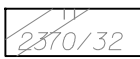

DIGITÁLNÍ PODKLAD KATASTRU NEMOVITOSTÍ
AKTUALIZACE 09/2022


NÁVRH

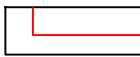


NAVRHOVANÝ STAV (1.ETAPA)




MOŽNÁ POZICE OBJEKTŮ

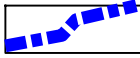

HRANICE JEDNOTLIVÝCH ETAP

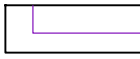


NAVRHOVANÝ STAV (2.ETAPA)

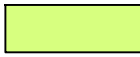

POZEMKY SOUKROMÉ - ZAHRADY RODINNÝCH DOMŮ



POZEMKY VEŘEJNÉ - ZELENĚ

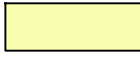

POZEMKY VEŘEJNÉ - KOMUNIKACE



POZEMKY VEŘEJNÉ - CHODNÍKY



POZEMKY VEŘEJNÉ - PARKING, ZPEVNĚNÉ PLOCHY



POZEMKY VEŘEJNÉ - SILNICE (ASFALT)



ČÍSLO A VÝMĚRA POZEMKU




STROMY NOVĚ NAVRHOVANÉ



STROMY STÁVAJÍCÍ



STROMY STÁVAJÍCÍ - KÁCENÉ

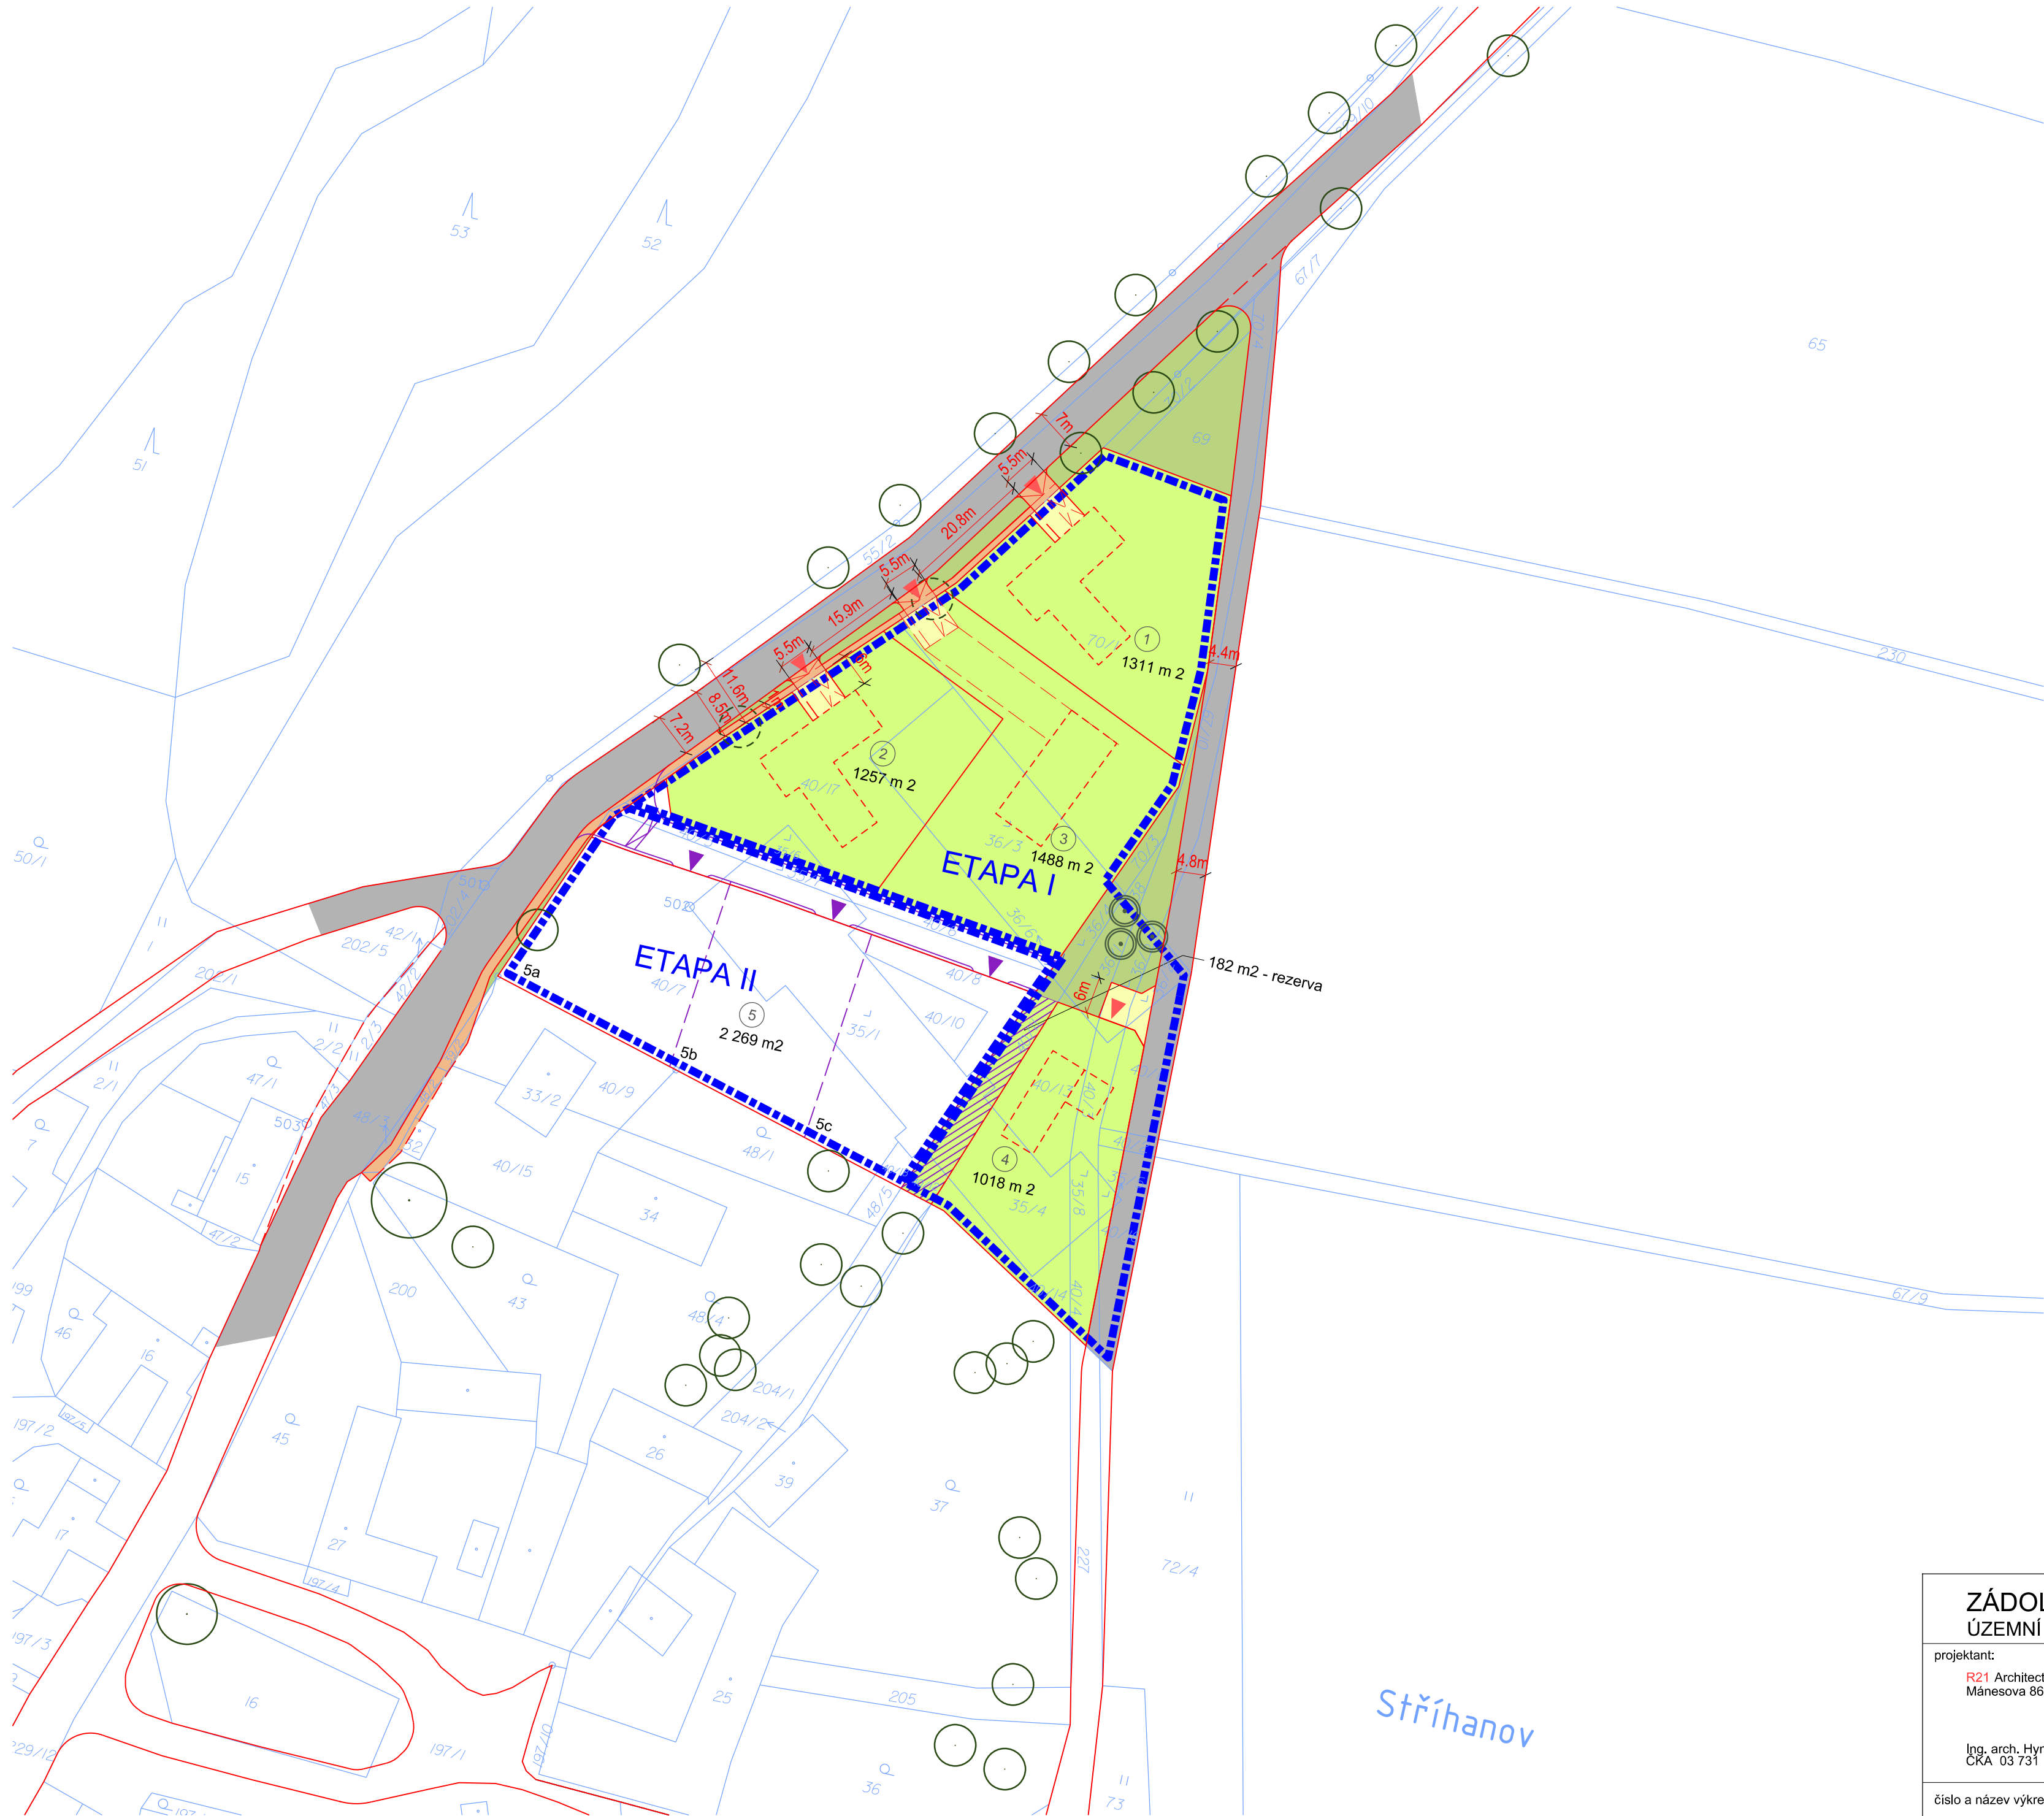

ZÁDOLÍ - STŘÍHANOV - SV Z.6 ÚZEMNÍ STUDIE - Z.6

projektant:

R21 Architects s.r.o.,
Mánesova 864 / 19, 120 00 Praha 2

Ing. arch. Hynek Vlach
ČKA 03 731

číslo a název výkresu:

03 - SITUACE URBANISTICKO - ARCHITEKTONICKÁ

pořizovatel:

Městský úřad Vysoké Mýto
Odbor staveb, úřadu a územ. plánování
B. Smetány 92,
566 01 Vysoké Mýto

část dokumentace:

B GRAFICKÁ ČÁST ÚZEMNÍ STUDIE

č.zakázky:

0313

datum:

02/2025

měřítko:

A2@1 : 750

č.paré:

