


ÚP SRUBY
HLAVNÍ VÝKRES
1 : 5 000

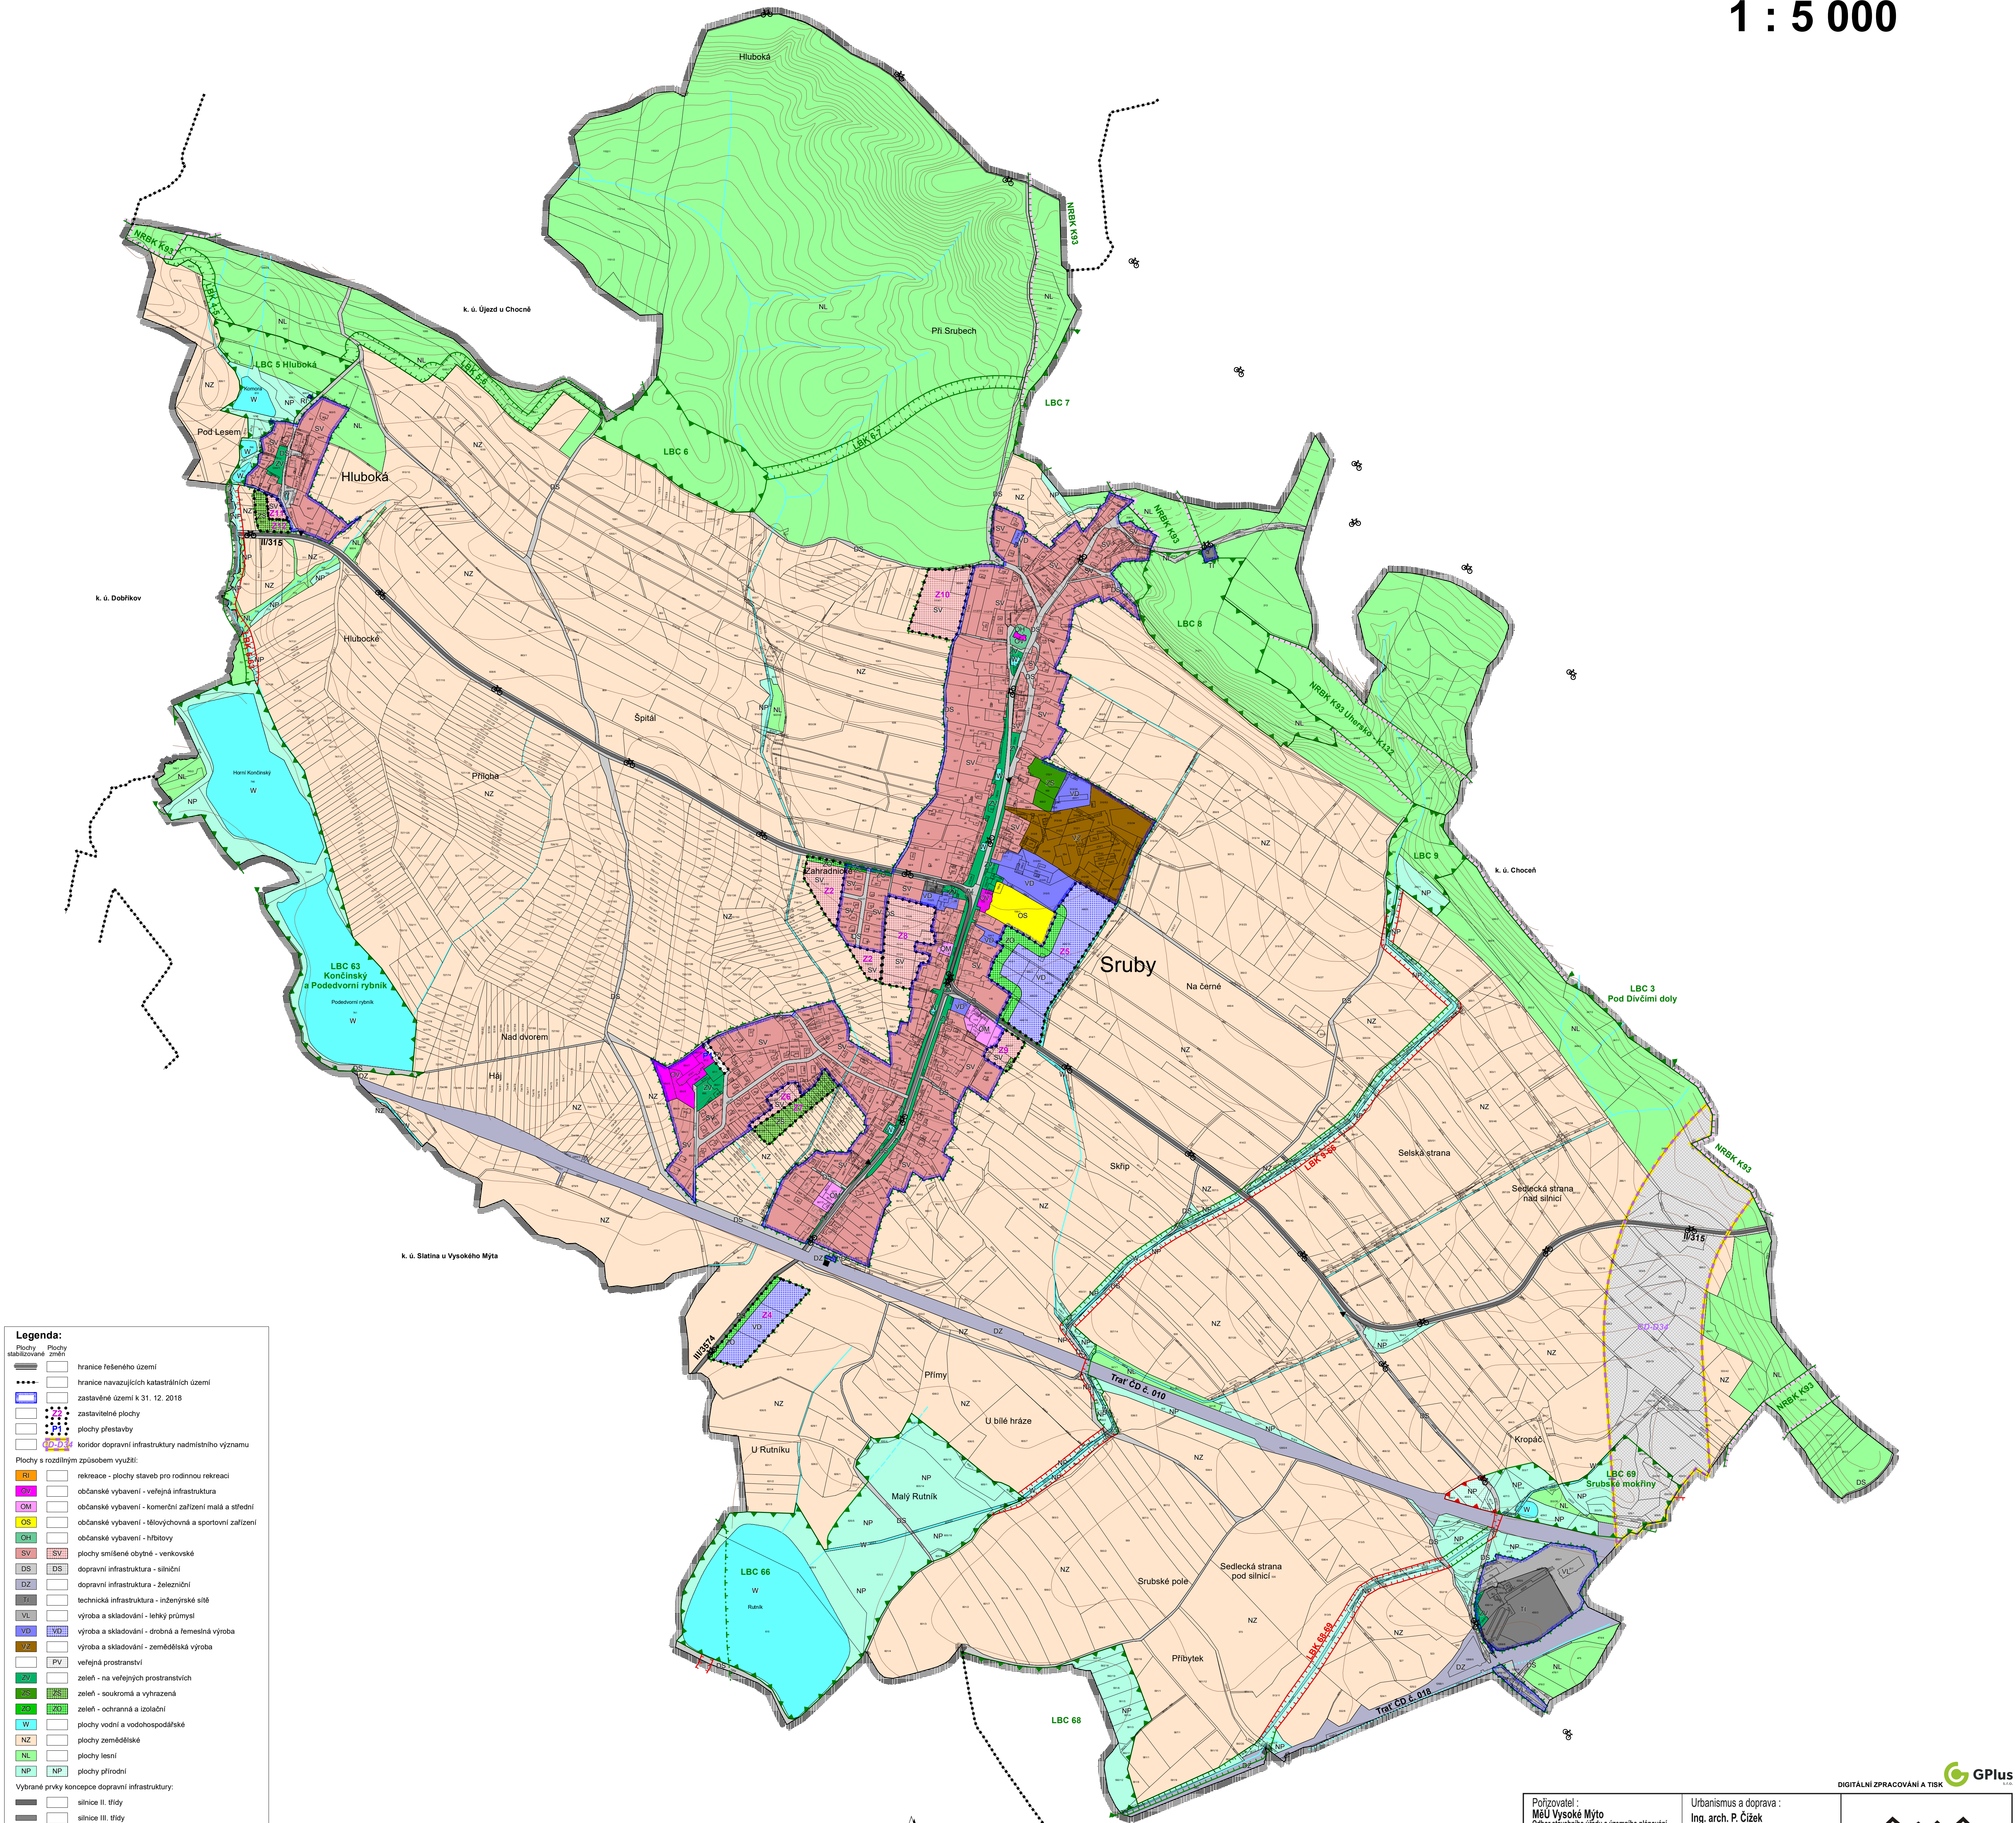

Legenda:

Plochy stabilizované
Plochy změny

hranice řešeného území
hranice navazujících katastrálních území
zastavěné území k 31. 12. 2018
zastavitelné plochy
plochy přestavby
koridor dopravní infrastruktury nadmístního významu

Plochy s rozdílným způsobem využití:

RI rekreace - plochy staveb pro rodinnou rekreaci
OV občanské vybavení - veřejná infrastruktura
OM občanské vybavení - komerční zařízení malá a střední
OS občanské vybavení - tělovýchovná a sportovní zařízení
OH občanské vybavení - hřbitovy
SV plochy smíšené obytné - venkovské
DS dopravní infrastruktura - silniční
DZ dopravní infrastruktura - železniční
TI technická infrastruktura - inženýrské sítě
VL výroba a skladování - lehký průmysl
VD výroba a skladování - drobná a řemeslná výroba
VZ výroba a skladování - zemědělská výroba
PV veřejné prostranství
ZE zeleň - na veřejných prostranstvích
ZO zeleň - soukromá a vyhrazená
ZI zeleň - ochranná a izolační
W plochy vodní a vodoohospodářské
NZ plochy zemědělské
NL plochy lesní
NP plochy přírodní


Vybrané prvky koncepce dopravní infrastruktury:

silnice II. třídy
silnice III. třídy
autobusové zastávky
železniční trati ČD č. 010 a č. 018
železniční zastávka
značené cyklotrasy

Vymezení ÚSES:

ochranná zóna nadregionálního biokoridoru
nadregionální biokoridory (NRBK)
lokální biocentra (LBC)
lokální biokoridory (LBK)
Zastavěné území obce vč. zastavěných ploch se nachází mimo ochrannou zónu nadregionálního biokoridoru NRBK K93.

Úplné znění po Změně č. 2 ÚP Sruby		Otisk úředního razítka:
Pořizovatel:	Městský úřad Vysoké Mýto, Odbor stavebního řádu a územního plánování	
Oprávněná úřední osoba pořizovatele: Ing. Luboš Karmin, vedoucí odboru	Podpis:	
Správní orgán, který ÚZ po Změně č. 2 ÚP Sruby vydal: Datum nabytí účinnosti ÚZ po Změně č. 2 ÚP Sruby	Zastupitelstvo obce Sruby	

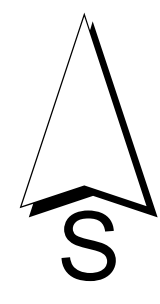

Pořizovatel : MěÚ Vysoké Mýto Odbor stavebního řádu a územního plánování	Urbanismus a doprava : Ing. arch. P. Čížek	
Objednatel : Obec Sruby	Vodohospodář : A. Truhličková	
Zemědělský půdní fond : Ing. E. Šimůnková	Elektro : J. Pištor	
ÚP SRUBY Úplné znění po Změně č. 2 ÚP HLAVNÍ VÝKRES		Datum : II. 2019 Měřítko : 1 : 5000



DIGITÁLNÍ ZPRACOVÁNÍ A TISK

B.2a