ÚP SRUBY

VÝKRES KONCEPCE TECHNICKÉ INFRASTRUKTURY

ELEKTRO, PLYN, TELEKOMUNIKACE

1 : 5 000

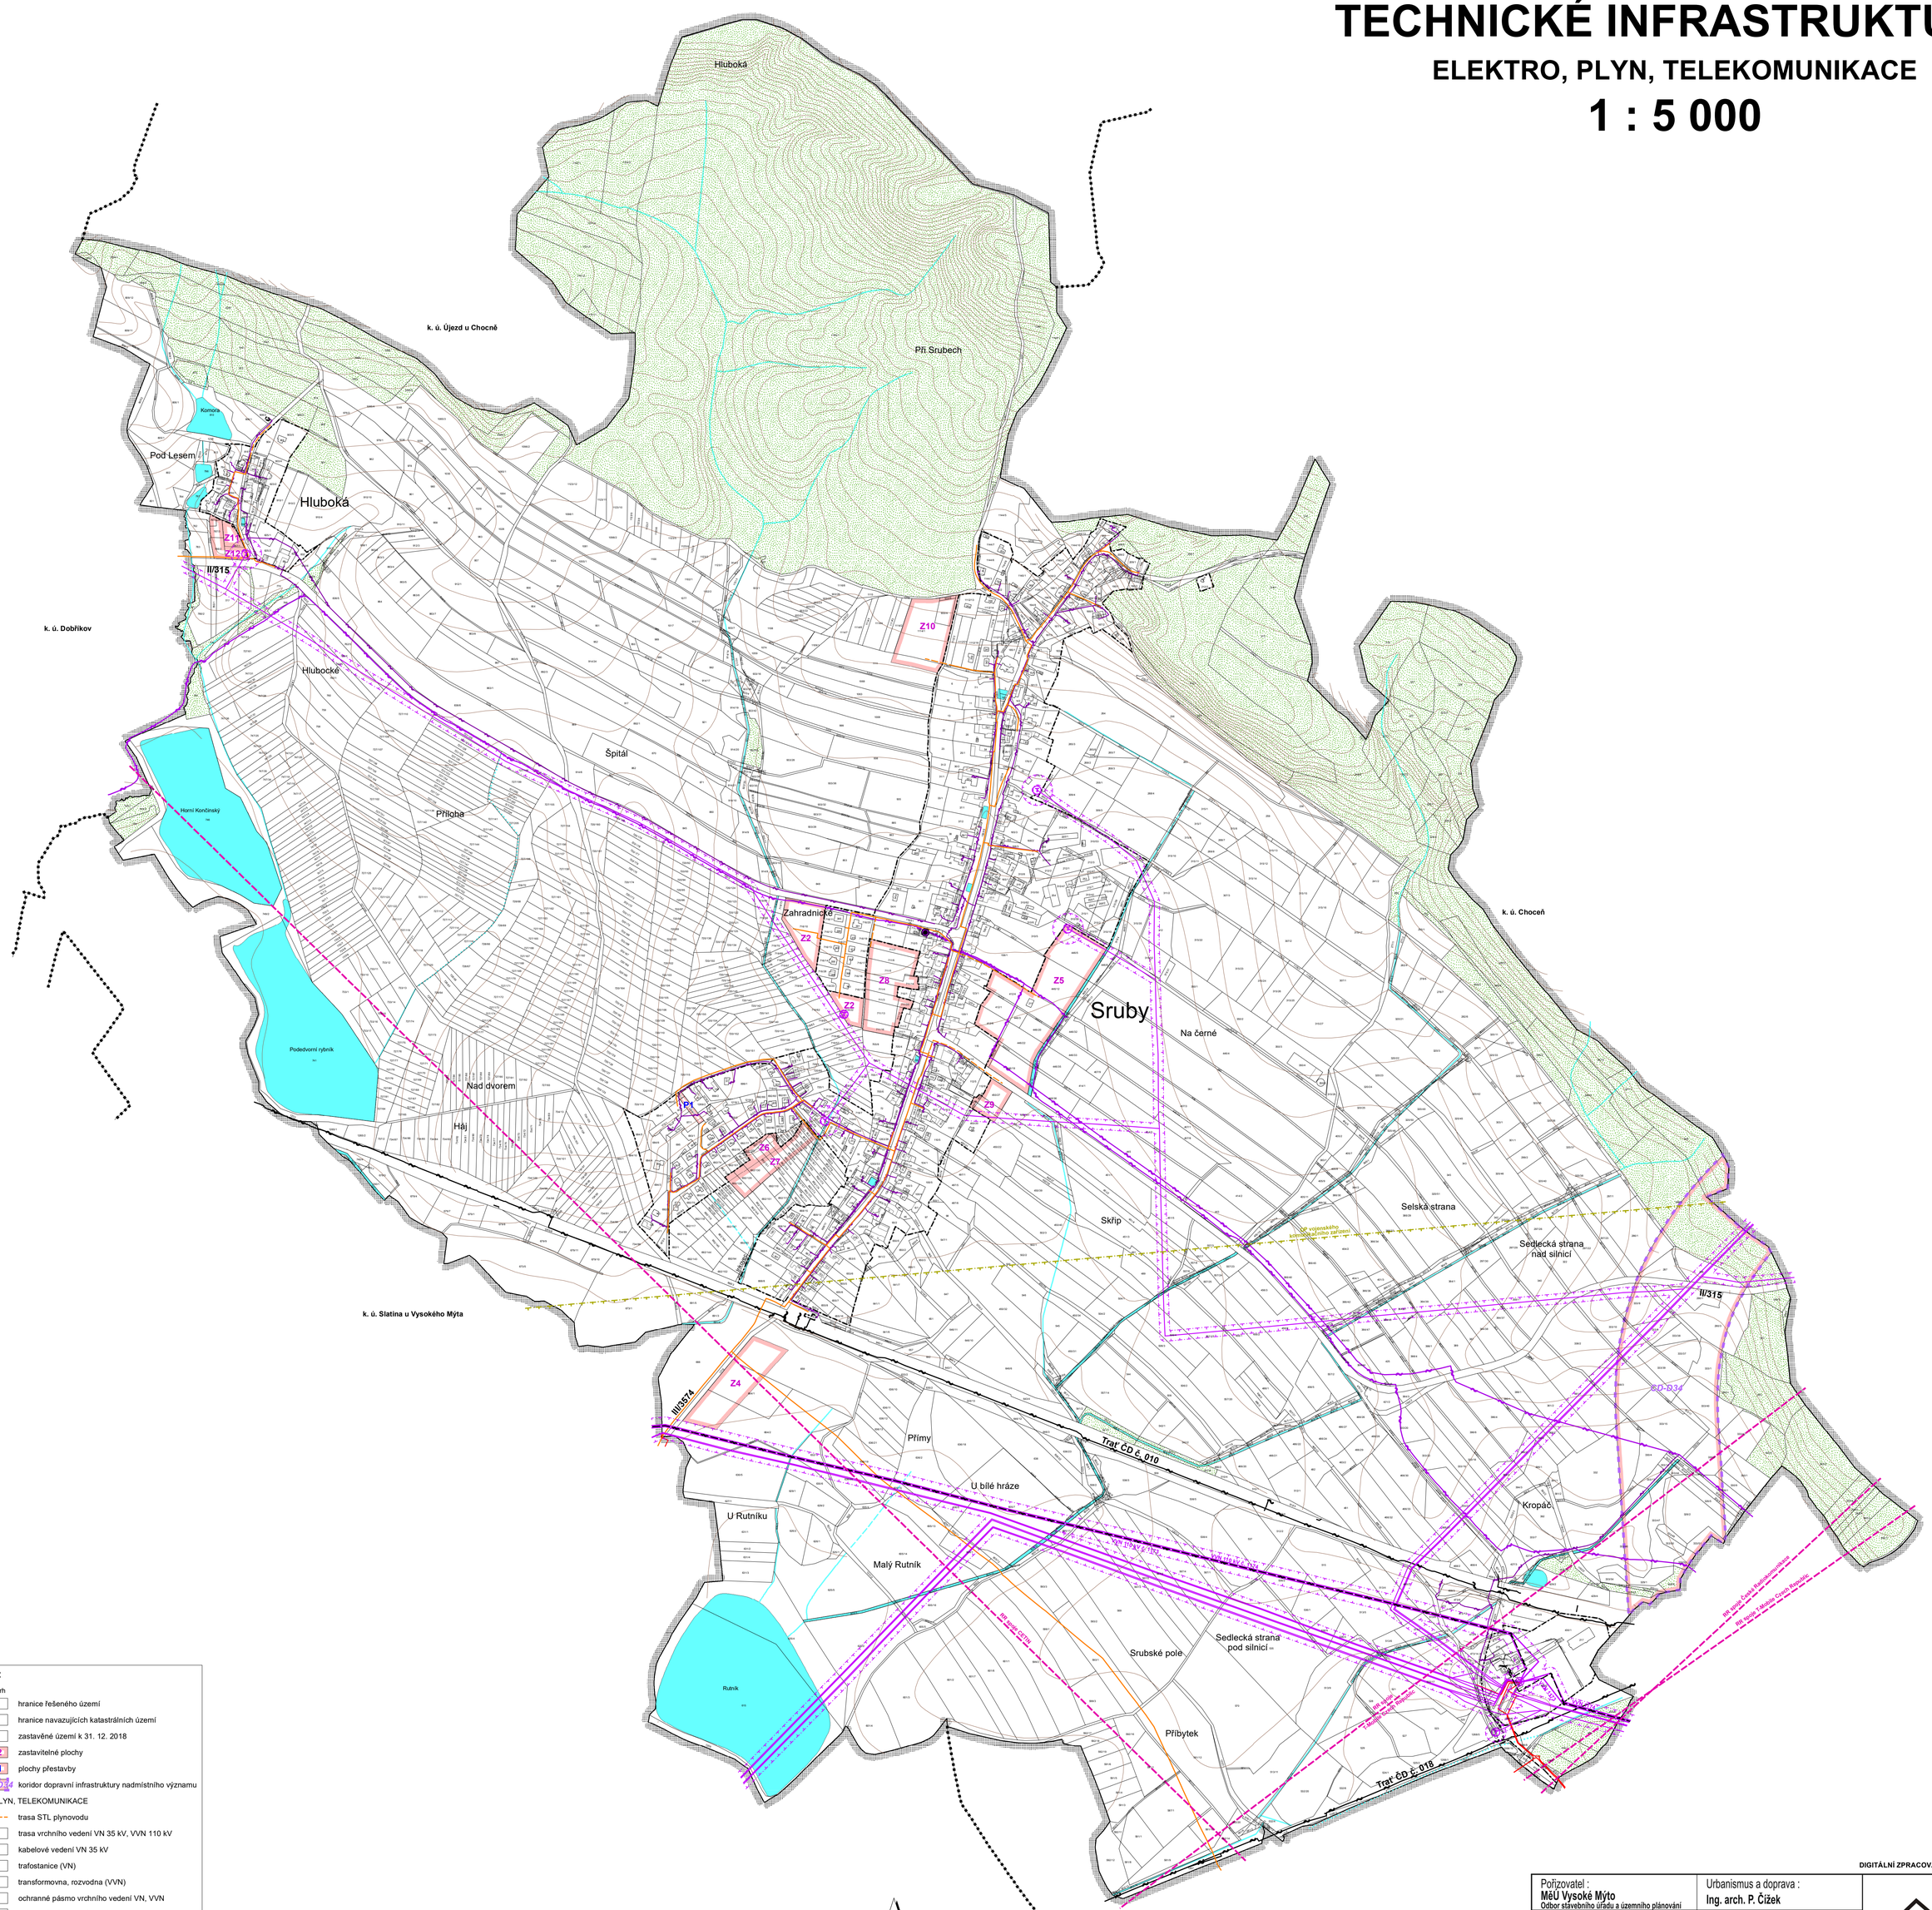

Legenda:

Stav	Návrh	
		hranice řešeného území
		hranice navazujících katastrálních území
		zastavěné území k 31. 12. 2018
	Z2	zastavitelné plochy
	P1	plochy přestavby
	OD-D34	koridor dopravní infrastruktury nadmístního významu
ELEKTRO, PLYN, TELEKOMUNIKACE		
		trasa STL plynovodu
		trasa vrchního vedení VN 35 kV, VVN 110 kV
		kabelové vedení VN 35 kV
		trafostanice (VN)
		transformovna, rozvodna (VVN)
		ochranné pásmo vrchního vedení VN, VVN
		ochranné pásmo trafostanice
		trasa dálkového telekomunikačního kabelu
		místní telekomunikační síť
		trasa podzemního komunikačního vedení ČD
		trasa nadzemního komunikačního vedení ČEZ
		elektronické komunikační zařízení - CETIN
		radiové směrové spoje
		ochranné pásmo vojenského komunikačního zařízení
		plochy lesů hospodářských
		vodní plochy a toky

Úplné znění po Změně č. 2 ÚP Sruby		Otisk úředního razítka:
Pořizovatel:	Městský úřad Vysoké Mýto, Odbor stavebního řádu a územního plánování	
Oprávněná úřední osoba pořizovatele: Ing. Luboš Karmín, vedoucí odboru	Podpis:	
Správní orgán, který ÚZ po Změně č. 2 ÚP Sruby vydal:	Zastupitelstvo obce Sruby	
Datum nabytí účinnosti ÚZ po Změně č. 2 ÚP Sruby		

DIGITÁLNÍ ZPRACOVÁNÍ A TISK GPlus s.r.o.

Pořizovatel : **MěÚ Vysoké Mýto** Odbor stavebního úřadu a územního plánování	Urbanismus a doprava : **Ing. arch. P. Čížek**
Objednatel : **Obec Sruby**	Vodohospodář : **A. Truhličková**
Zemědělský půdní fond : **Ing. E. Šimůnková**	Elektro : **J. Pištora**

ARCHITEKTONICKÝ ATELIER
ING. ARCH. PAVEL ČÍŽEK
ÚJEZDSKÁ 1429, CHOCEŇ
IČO:13558781, tel./fax: 465 471 959

ÚP SRUBY

Úplné znění po Změně č. 2 ÚP

VÝKRES KONCEPCE TECHNICKÉ INFRASTRUKTURY - ELEKTRO, PLYN, TELEKOMUNIKACE

Datum : II. 2019

Měřítko : 1 : 5000

B.2b