


ÚP SRUBY
VÝKRES KONCEPCE
TECHNICKÉ INFRASTRUKTURY
VODOVOD, KANALIZACE
1 : 5 000

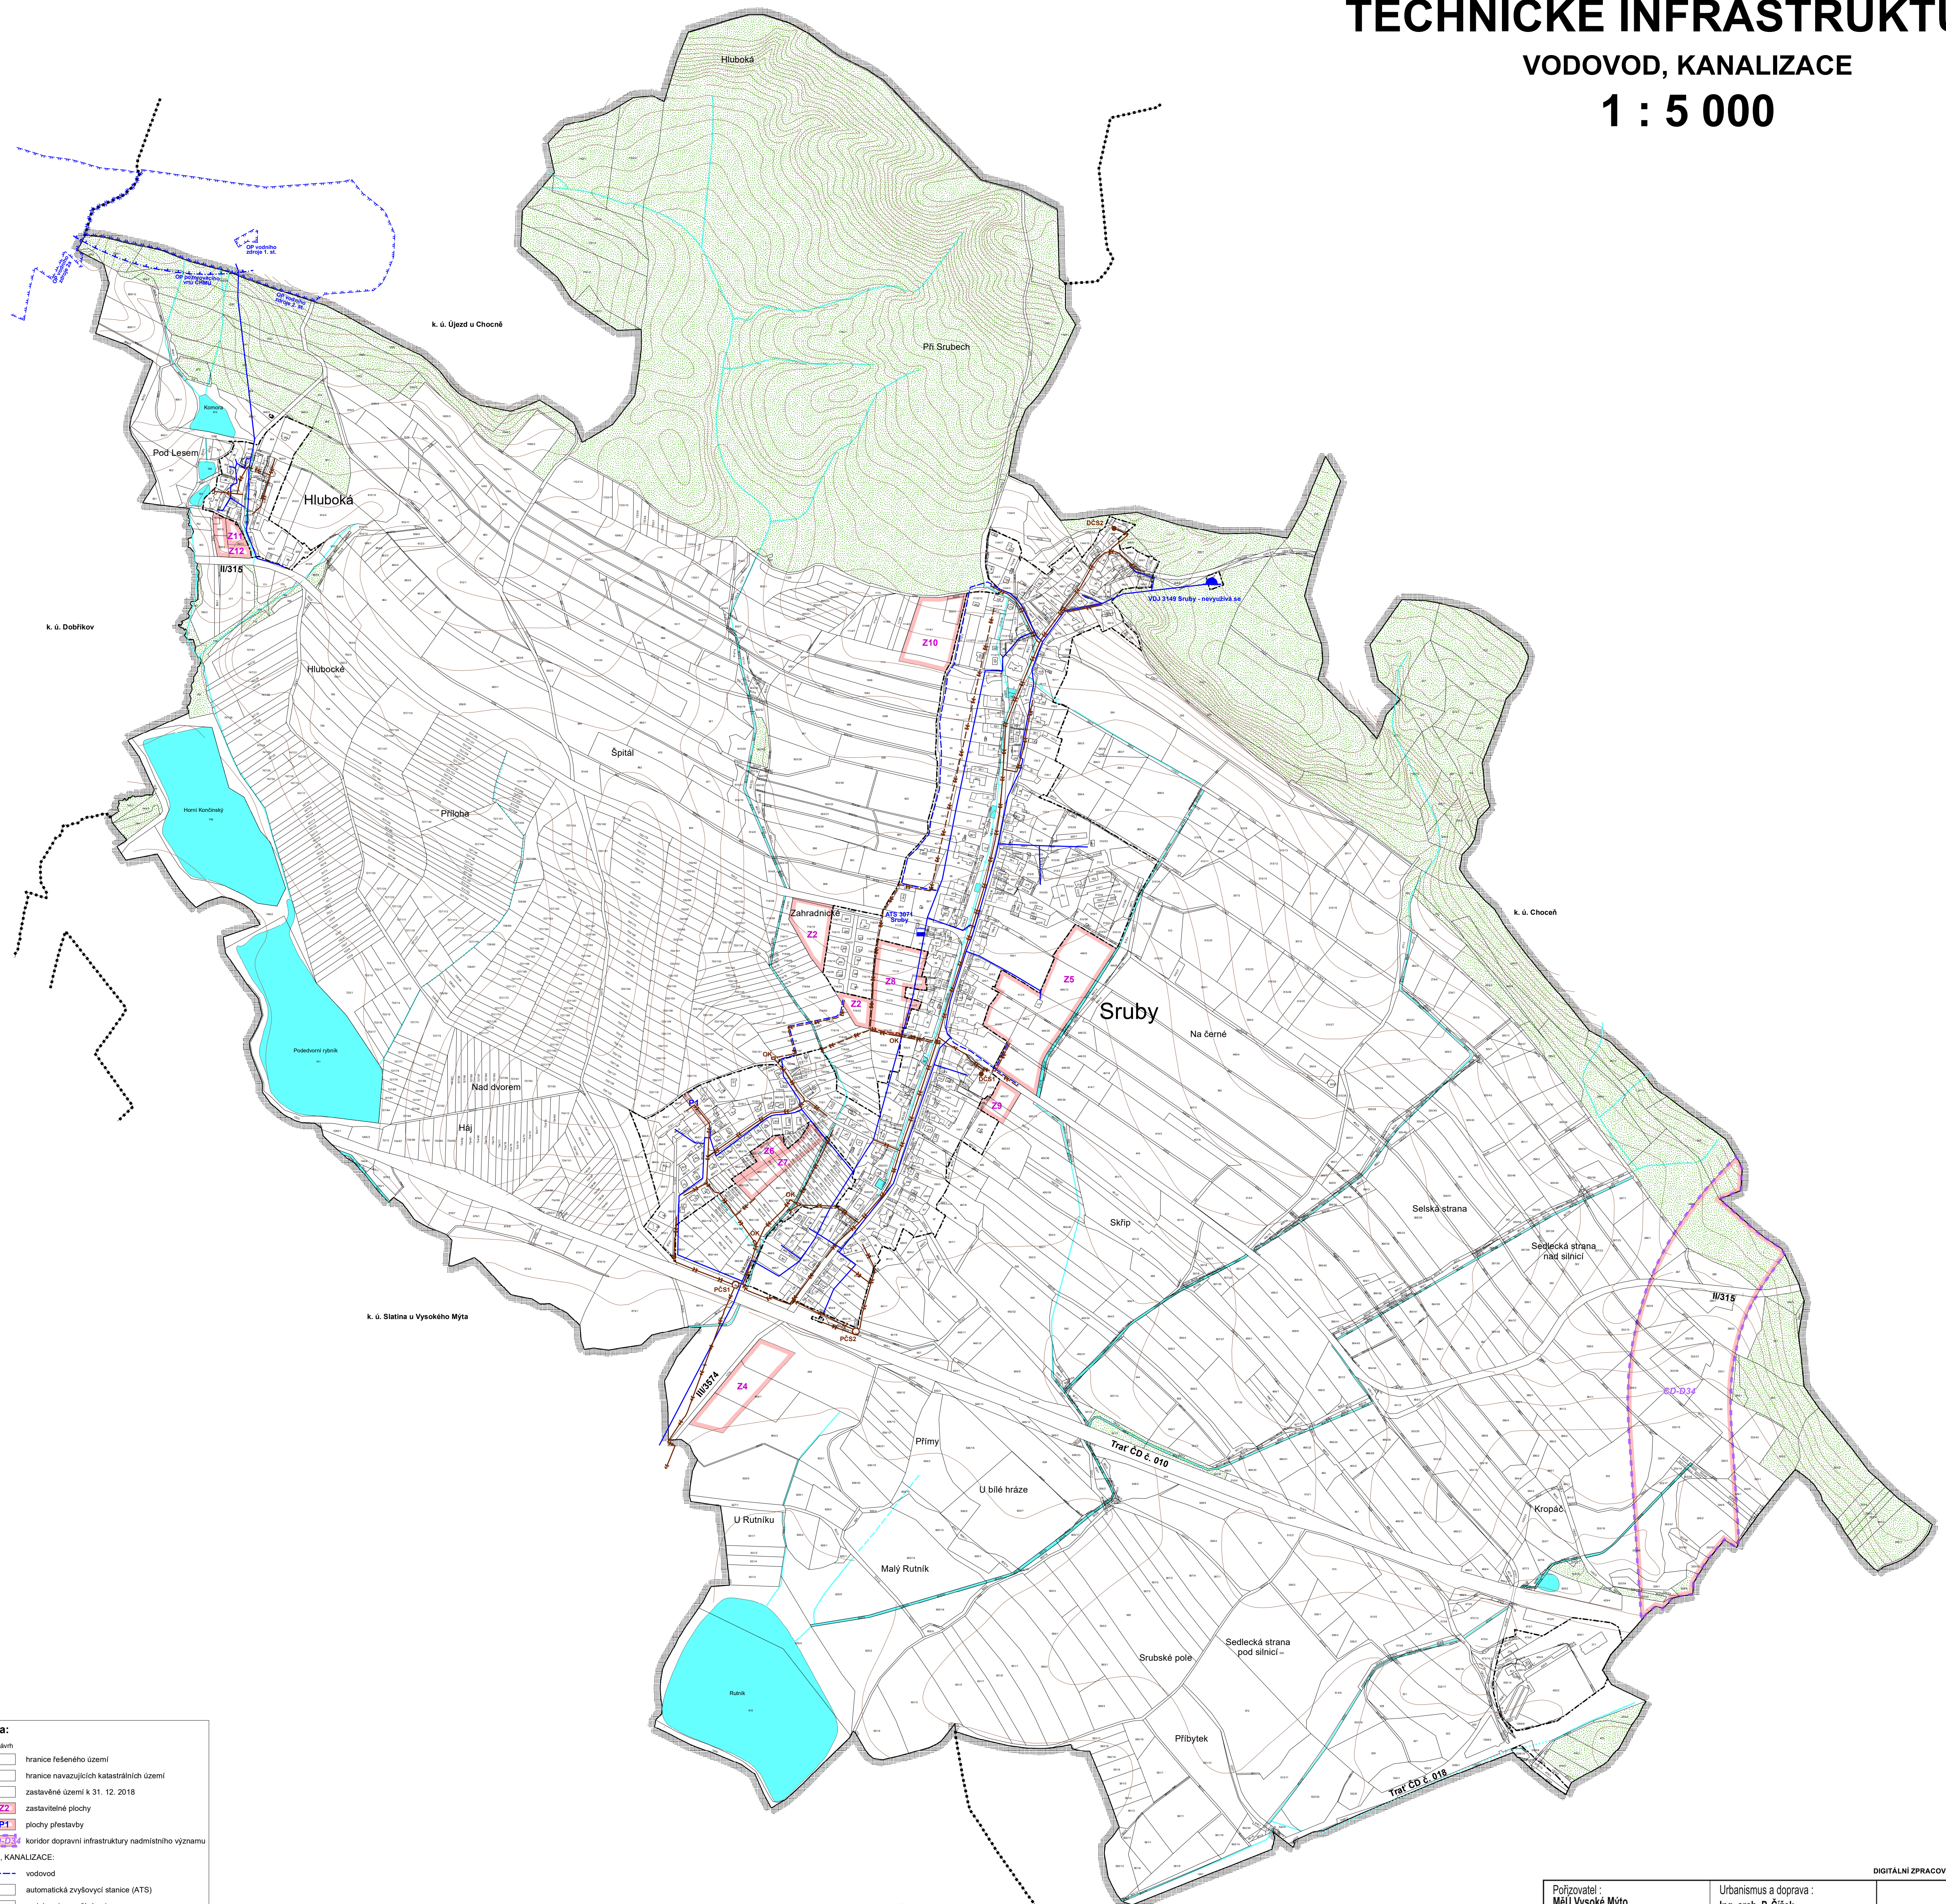

Legenda:

Stav	Návrh
	hranice řešeného území
	hranice navazujících katastrálních území
	zastavěné území k 31. 12. 2018
	zastavěné plochy
	plochy přestavby
	koridor dopravní infrastruktury nadmístního významu

VODOVOD, KANALIZACE:

	vodovod
	automatická zvyšovací stanice (ATS)
	vodvjem (nevyužívá se)
	ochranné pásmo vodního zdroje
	ochranné pásmo pozorovacího vrtu ČHMÚ
	kanalizace jednotná
	kanalizace látková
	domovní čerpací stanice
	průmyslová čerpací stanice
	plochy lešů
	vodní plochy a toky
	zastřešený vodní tok

Poznámka: Celé správní území obce Svojetitz leží v chráněné oblasti přírodního kulturního vlt. CHOPAV Východočeská krajina

Uplněné znění po Změně č. 2 ÚP Srubý		Otsk úředního razítka:
Pořizovatel:	Městský úřad Vysoké Mýto, Odbor stavebního řádu a územního plánování	
Oprávněná úřední osoba pořizovatele: Ing. Luboš Karmin, vedoucí odboru	Podpis:	
Správní orgán, který ÚP po změně č. 2 ÚP Srubý vydal: Datum nabytí účinnosti ÚP po Změně č. 2 ÚP Srubý	Zastupitelstvo obce Srubý	

Pořizovatel : MSÚ Vysoké Mýto Odbor stavebního úřadu a územního plánování	Urbanismus a doprava : Ing. arch. P. Čížek						
Objednatel : Obec Srubý	Vodařhodopád : A. Truhlíková						
Zemědělský půdní fond : Ing. E. Šimůnková	Elektro : J. Pištor						
ÚP SRUBÝ Úplné znění po Změně č. 2 ÚP		<table border="1"> <tr> <td data-bbox="2209 2395 2316 2408">Datum :</td> <td data-bbox="2316 2395 2382 2408">II. 2019</td> <td data-bbox="2328 2408 2382 2436" rowspan="2"> B.2c </td></tr> <tr> <td data-bbox="2209 2408 2316 2436">Měřítko :</td> <td data-bbox="2316 2408 2382 2436">1 : 5000</td> </tr> </table>	Datum :	II. 2019	B.2c	Měřítko :	1 : 5000
Datum :	II. 2019	B.2c					
Měřítko :	1 : 5000						
VÝKRES KONCEPCE TECHNICKÉ INFRASTRUKTURY - VODOVOD, KANALIZACE							