


ÚP SRUBY

VÝKRES KONCEPCE TECHNICKÉ INFRASTRUKTURY

VODOVOD, KANALIZACE


1 : 5 000

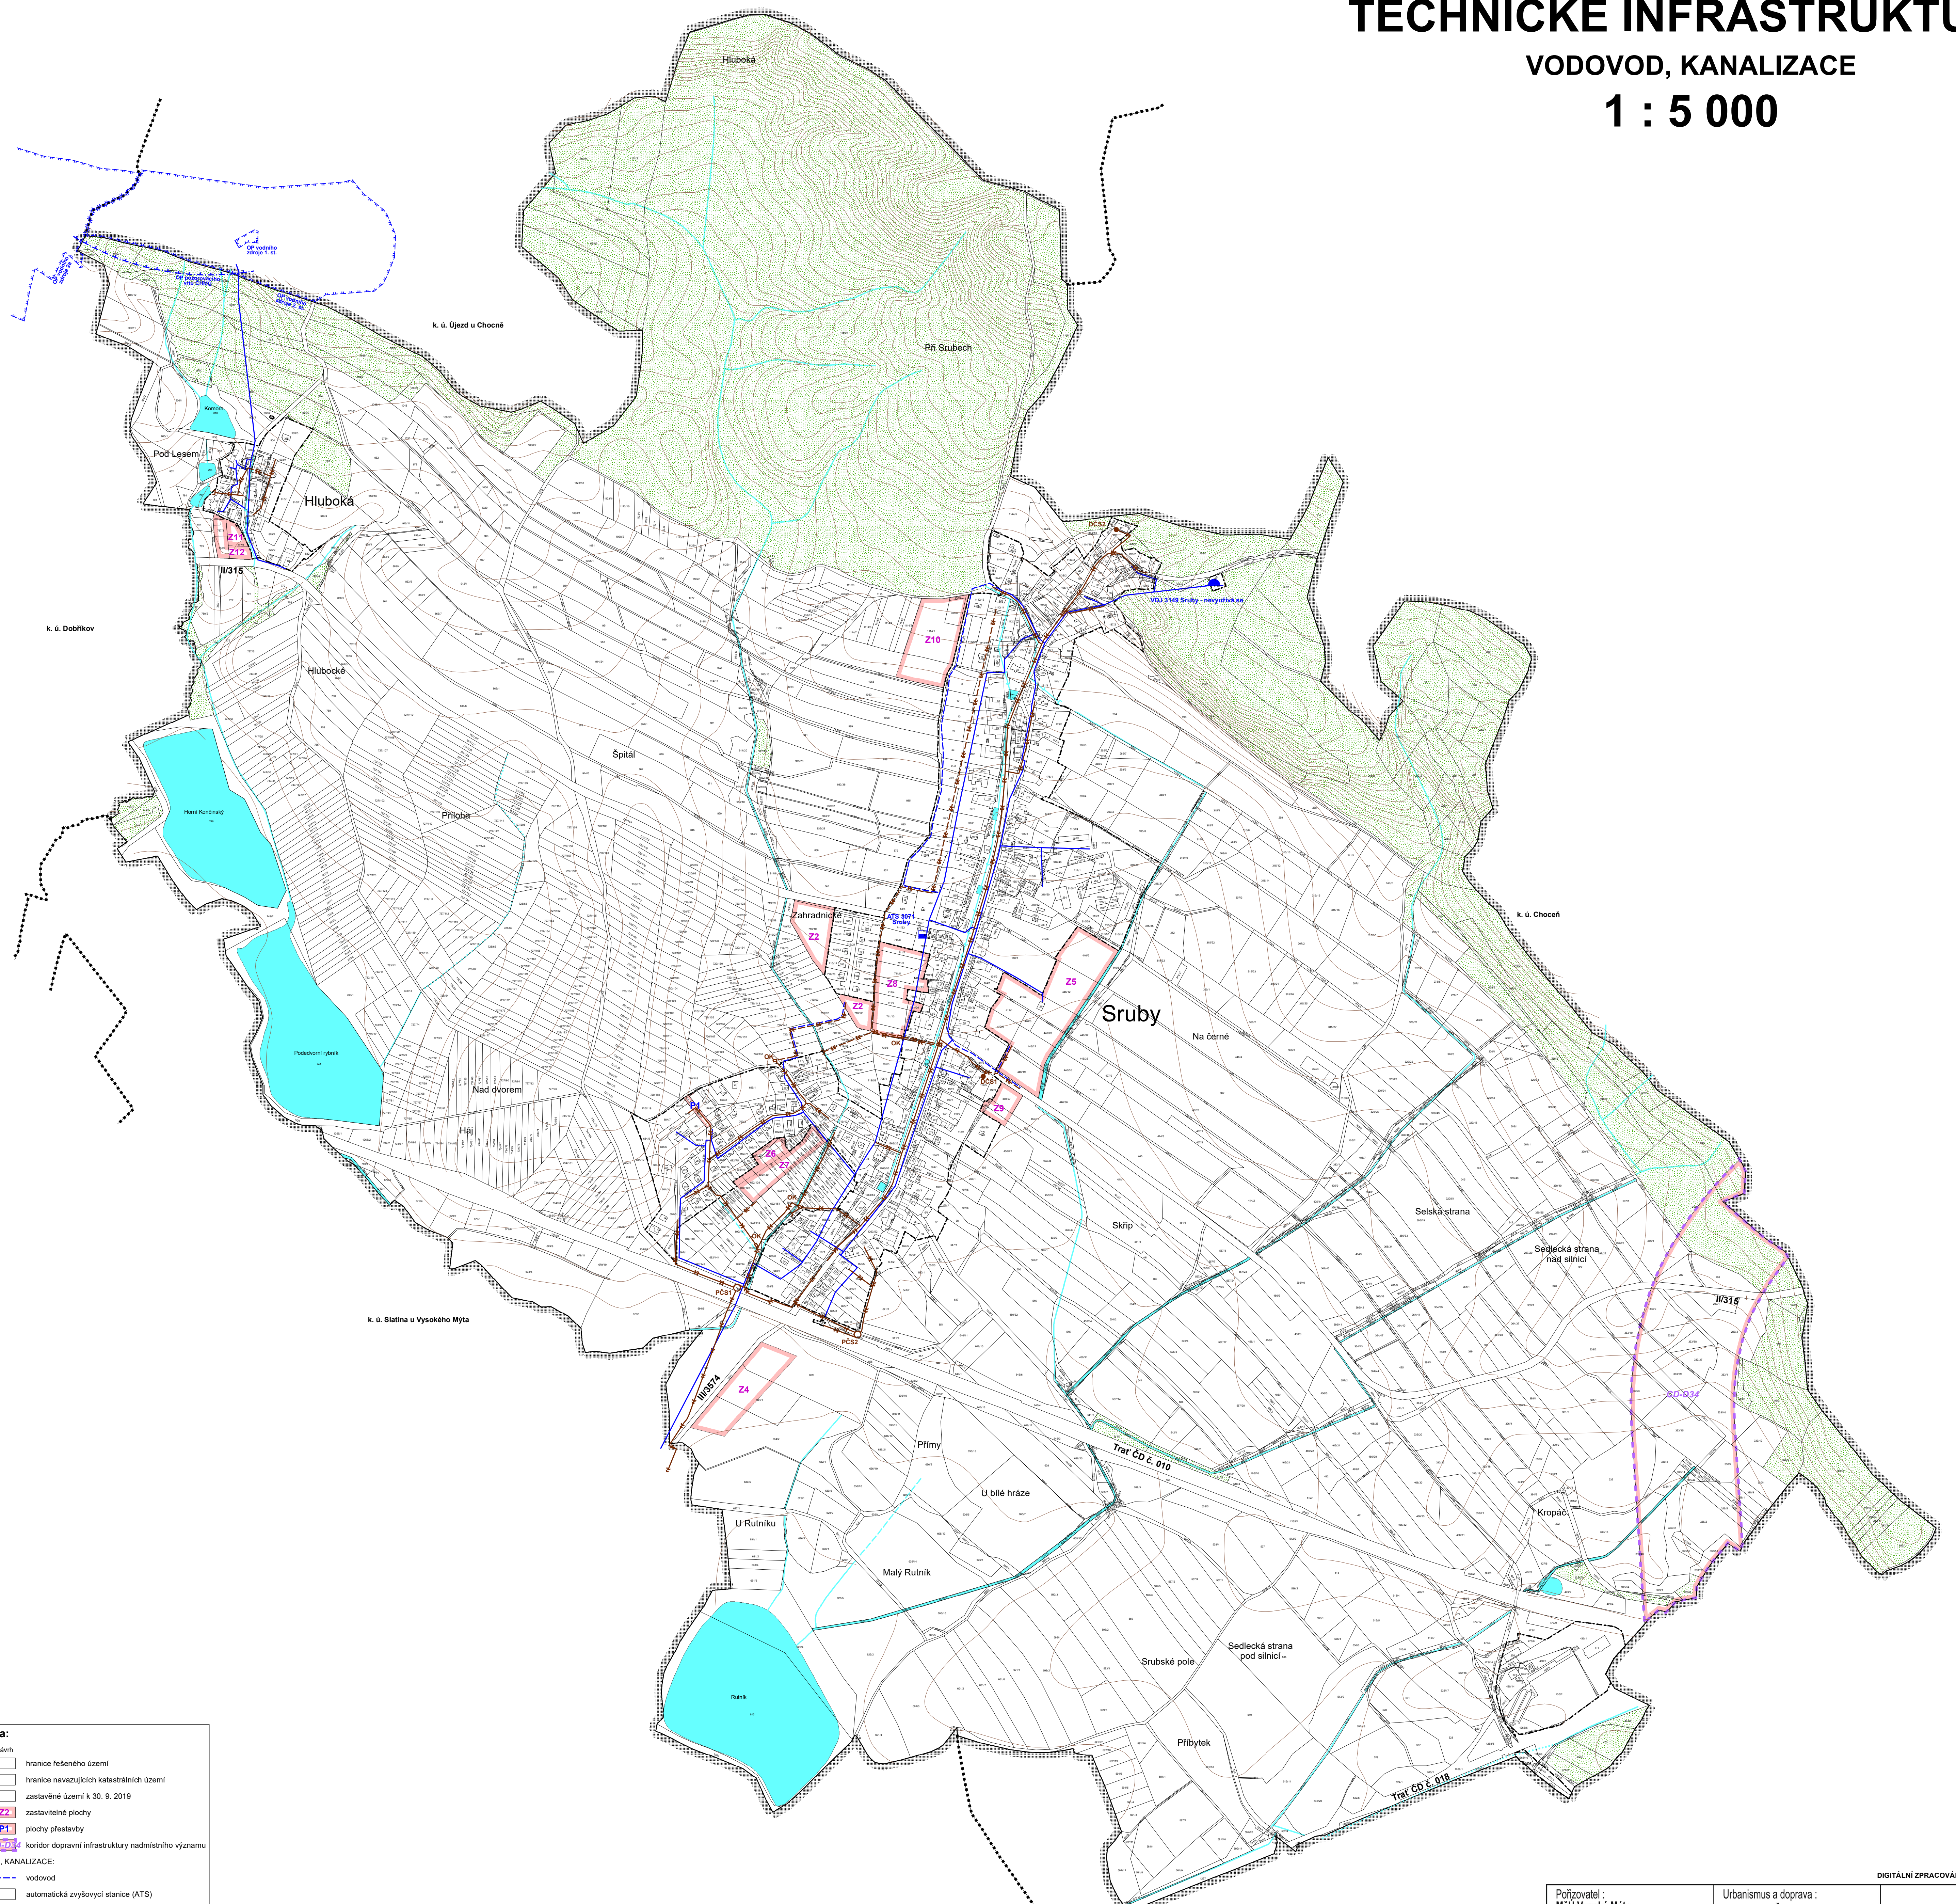

Legenda:

—	Návrh	—	hranice řešeného území
—	hranice navazujících katastrálních území	—	zastavěné území k 30. 9. 2019
—	zastavěné plochy	—	plachy přestavby
—	koridor dopravní infrastruktury nadmístního významu	—	vodovod
VODOVOD, KANALIZACE:			
—	automatické zvyšovací stanice (ATS)	—	vodovod (nevyužívá se)
—	ochranné pásmo vodního zdroje	—	ochranné pásmo pozorovacího vrtu ČHMÚ
—	kanalizace jednotná	—	kanalizace tlaková
—	domovní čerpací stanice	—	průmyslová čerpací stanice
—	plochy lesů	—	vodní plochy a toky
—	zatrubněný vodní tok		

Úplné znění po Změně č. 3 ÚP Sruby	Městský úřad Vysoké Mýto, Odbor stavebního řádu a územního plánování	Otisk úředního razítka:
Pořizovatel:	Podpis:	
Oprávněná úřední osoba pořizovatele: Ing. Luboš Karmin, vedoucí odboru	Zastupitelstvo obce Sruby	
Správní orgán, který ÚZ po Změně č. 3 ÚP Sruby vydal: Datum nabytí účinnosti ÚZ po Změně č. 3 ÚP Sruby		

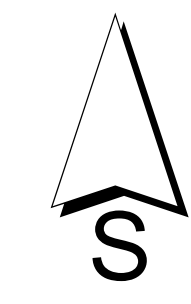

Pořizovatel : MěÚ Vysoké Mýto Odbor stavebního úřadu a územního plánování	Urbanismus a doprava : Ing. arch. P. Čížek	
Objednatel : Obec Sruby	Vodohospodář : A. Truhličková	
Zemědělský půdní fond : Ing. E. Šimůnková	Elektro : J. Pištora	
ÚP SRUBY Úplné znění po Změně č. 3 ÚP		
VÝKRES KONCEPCE TECHNICKÉ INFRASTRUKTURY - VODOVOD, KANALIZACE		Datum : X. 2019
		Měřítko : 1 : 5000
		B.2c

DIGITÁLNÍ ZPRACOVÁNÍ A TISK