



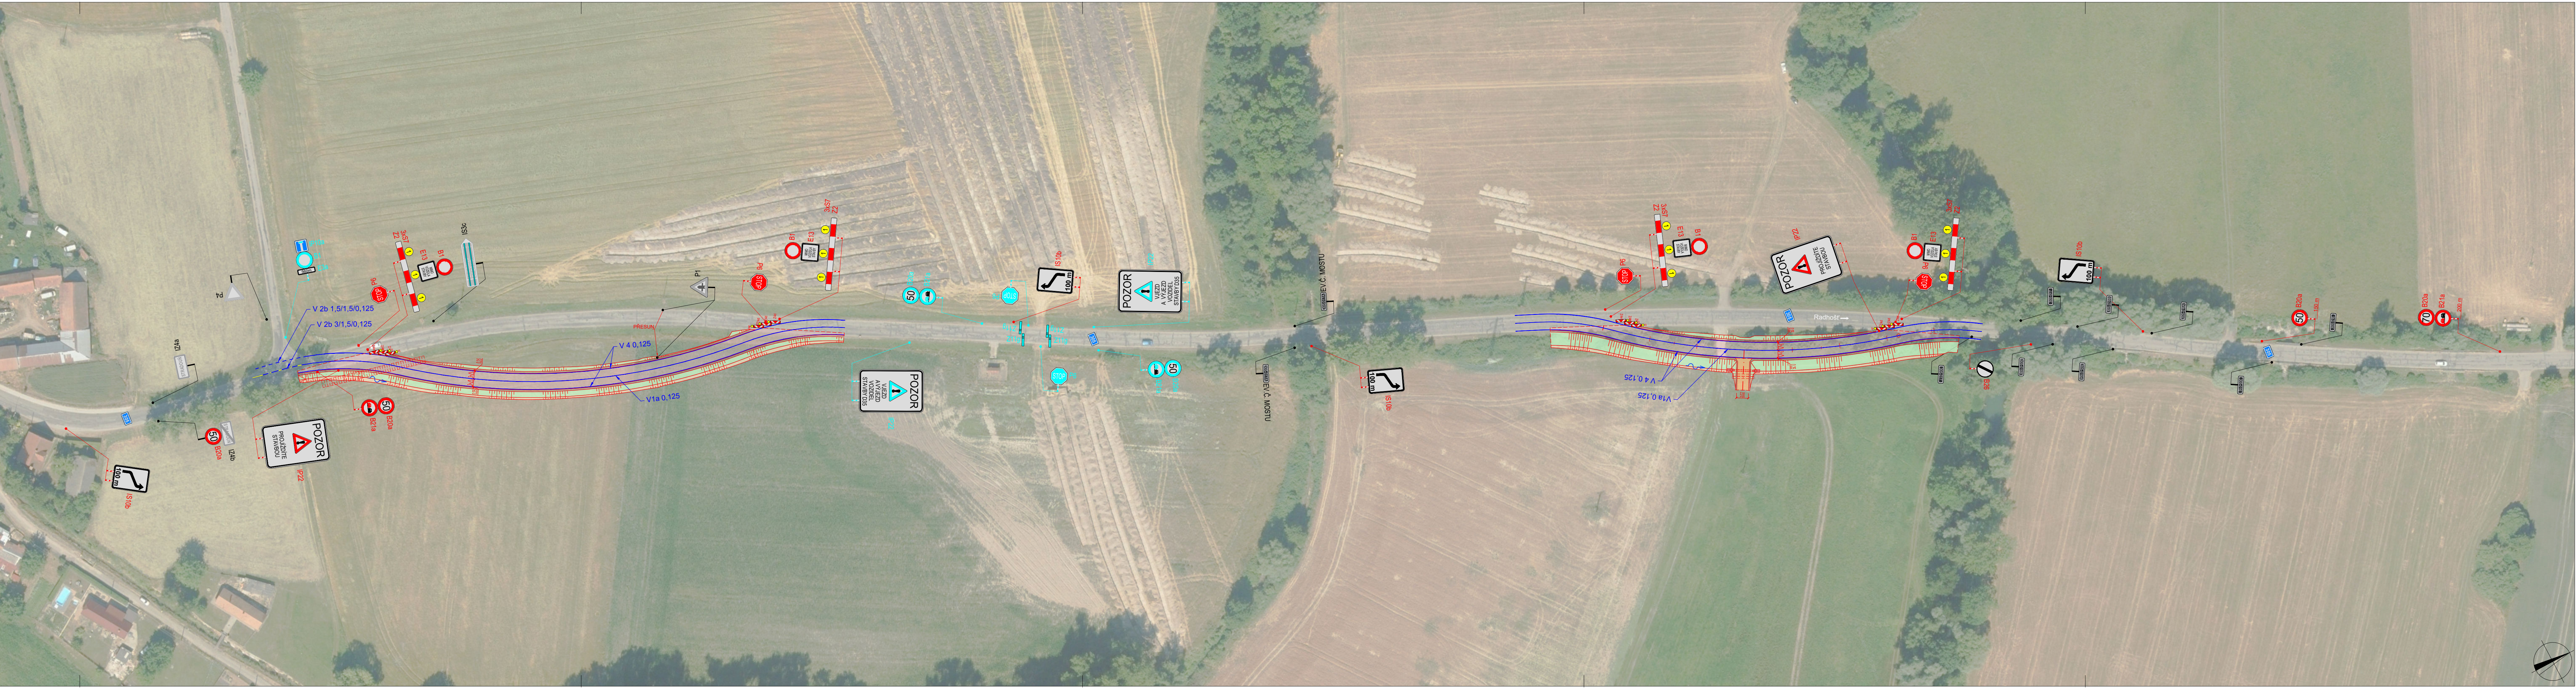

|                                                                              |  |  |
|------------------------------------------------------------------------------|--|--|
| POLICIE ČESKÉ REPUBLIKY - KRP                                                |  |  |
| PLATNOST TOHOTO VYJÁDRĚNÍ JE 1 ROK.<br>V ..... dne .....                     |  |  |
| SOUHLASÍME S PDZ, ZUK, UZAVÍRKOU<br>A OBJÍZDNOU TRASOU.<br>V ..... dne ..... |  |  |
| SOUHLASÍME S PDZ, ZUK, UZAVÍRKOU<br>A OBJÍZDNOU TRASOU.<br>V ..... dne ..... |  |  |

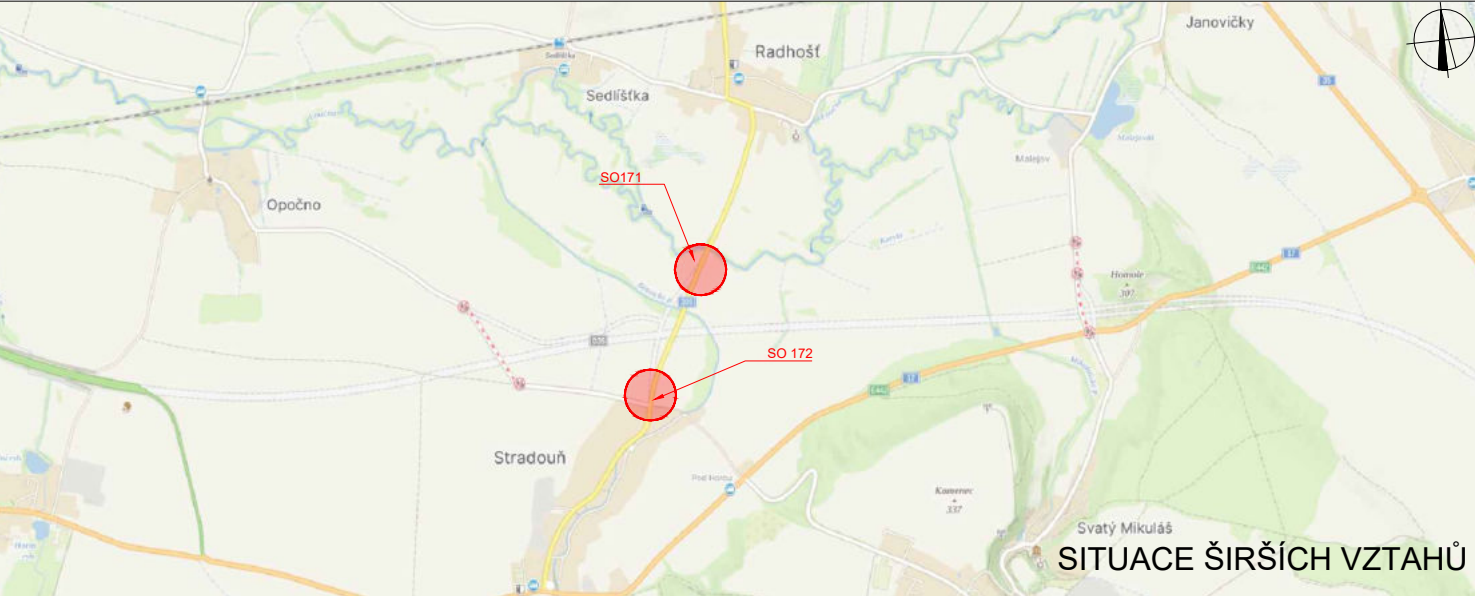

|         |                                                                                         |
|---------|-----------------------------------------------------------------------------------------|
| LEGENDA |                                                                                         |
|         | TRVALÉ SVISLÉ DOPRAVNÍ ZNAČENÍ                                                          |
|         | DOČASNÉ ZNEPLATNĚNÉ TRVALÉ SVISLÉ DOPRAVNÍ ZNAČENÍ                                      |
|         | NAVRŽENÉ PŘECHODNÉ SVISLÉ DOPRAVNÍ ZNAČENÍ                                              |
|         | PŘECHODNÉ SVISLÉ DOPRAVNÍ ZNAČENÍ V RÁMCI REALIZACE TĚTO STAVBY JIŽ STANOVENO A OSAŽENO |
|         | NAVRŽENÉ TRVALÉ VODOROVNÉ DOPRAVNÍ ZNAČENÍ                                              |

Použité dopravní značení bude v základní velikosti a v referenčním provedení II/1.  
K návrhu dopravního značení bylo využito TP 65 Zásady pro dopravní značení na pozemních komunikacích, TP 66 Zásady pro označování pracovních míst na pozemních komunikacích, II. vydání

|                                                                    |  |                                                                                      |                                                                                     |   |  |
|--------------------------------------------------------------------|--|--------------------------------------------------------------------------------------|-------------------------------------------------------------------------------------|---|--|
| VYPRACOVAL:<br>Bc. Michaela Grycová                                |  |  |  | DoZBos s.r.o.<br>Průmyslová 2641/12<br>680 01 Boskovice<br>Tel.: 730 514 719<br>E-mail: grycova@dozbos.cz<br>www.dozbos.cz |  |
| KONTROLOVAL:<br>Ing. Mgr. Josef Janík                              |  |                                                                                      |                                                                                     |   |  |
| NÁZEV AKCE:<br><br>D35 Ostrov - Vysoké Mýto                        |  |                                                                                      |                                                                                     | DATUM:<br><br>06/2025   |  |
|                                                                    |  |                                                                                      |                                                                                     | FORMÁT:<br><br>1300x297   |  |
| NÁZEV PŘÍLOHY:<br><br>SITUACE DOPRAVNĚ-INŽENÝRSKÝCH OPATŘENÍ       |  |                                                                                      |                                                                                     | ČÍSLO ZAKÁZKY:<br><br>.....                                                                                                |  |
| OBSAH:<br><br>Provizorní přeložka silnice II/305 - SO 171 a SO 172 |  |                                                                                      |                                                                                     | ČÍSLO PŘÍLOHY:<br><br>2   |  |