


ÚP SLATINA

KOORDINAČNÍ VÝKRES

1 : 5 000

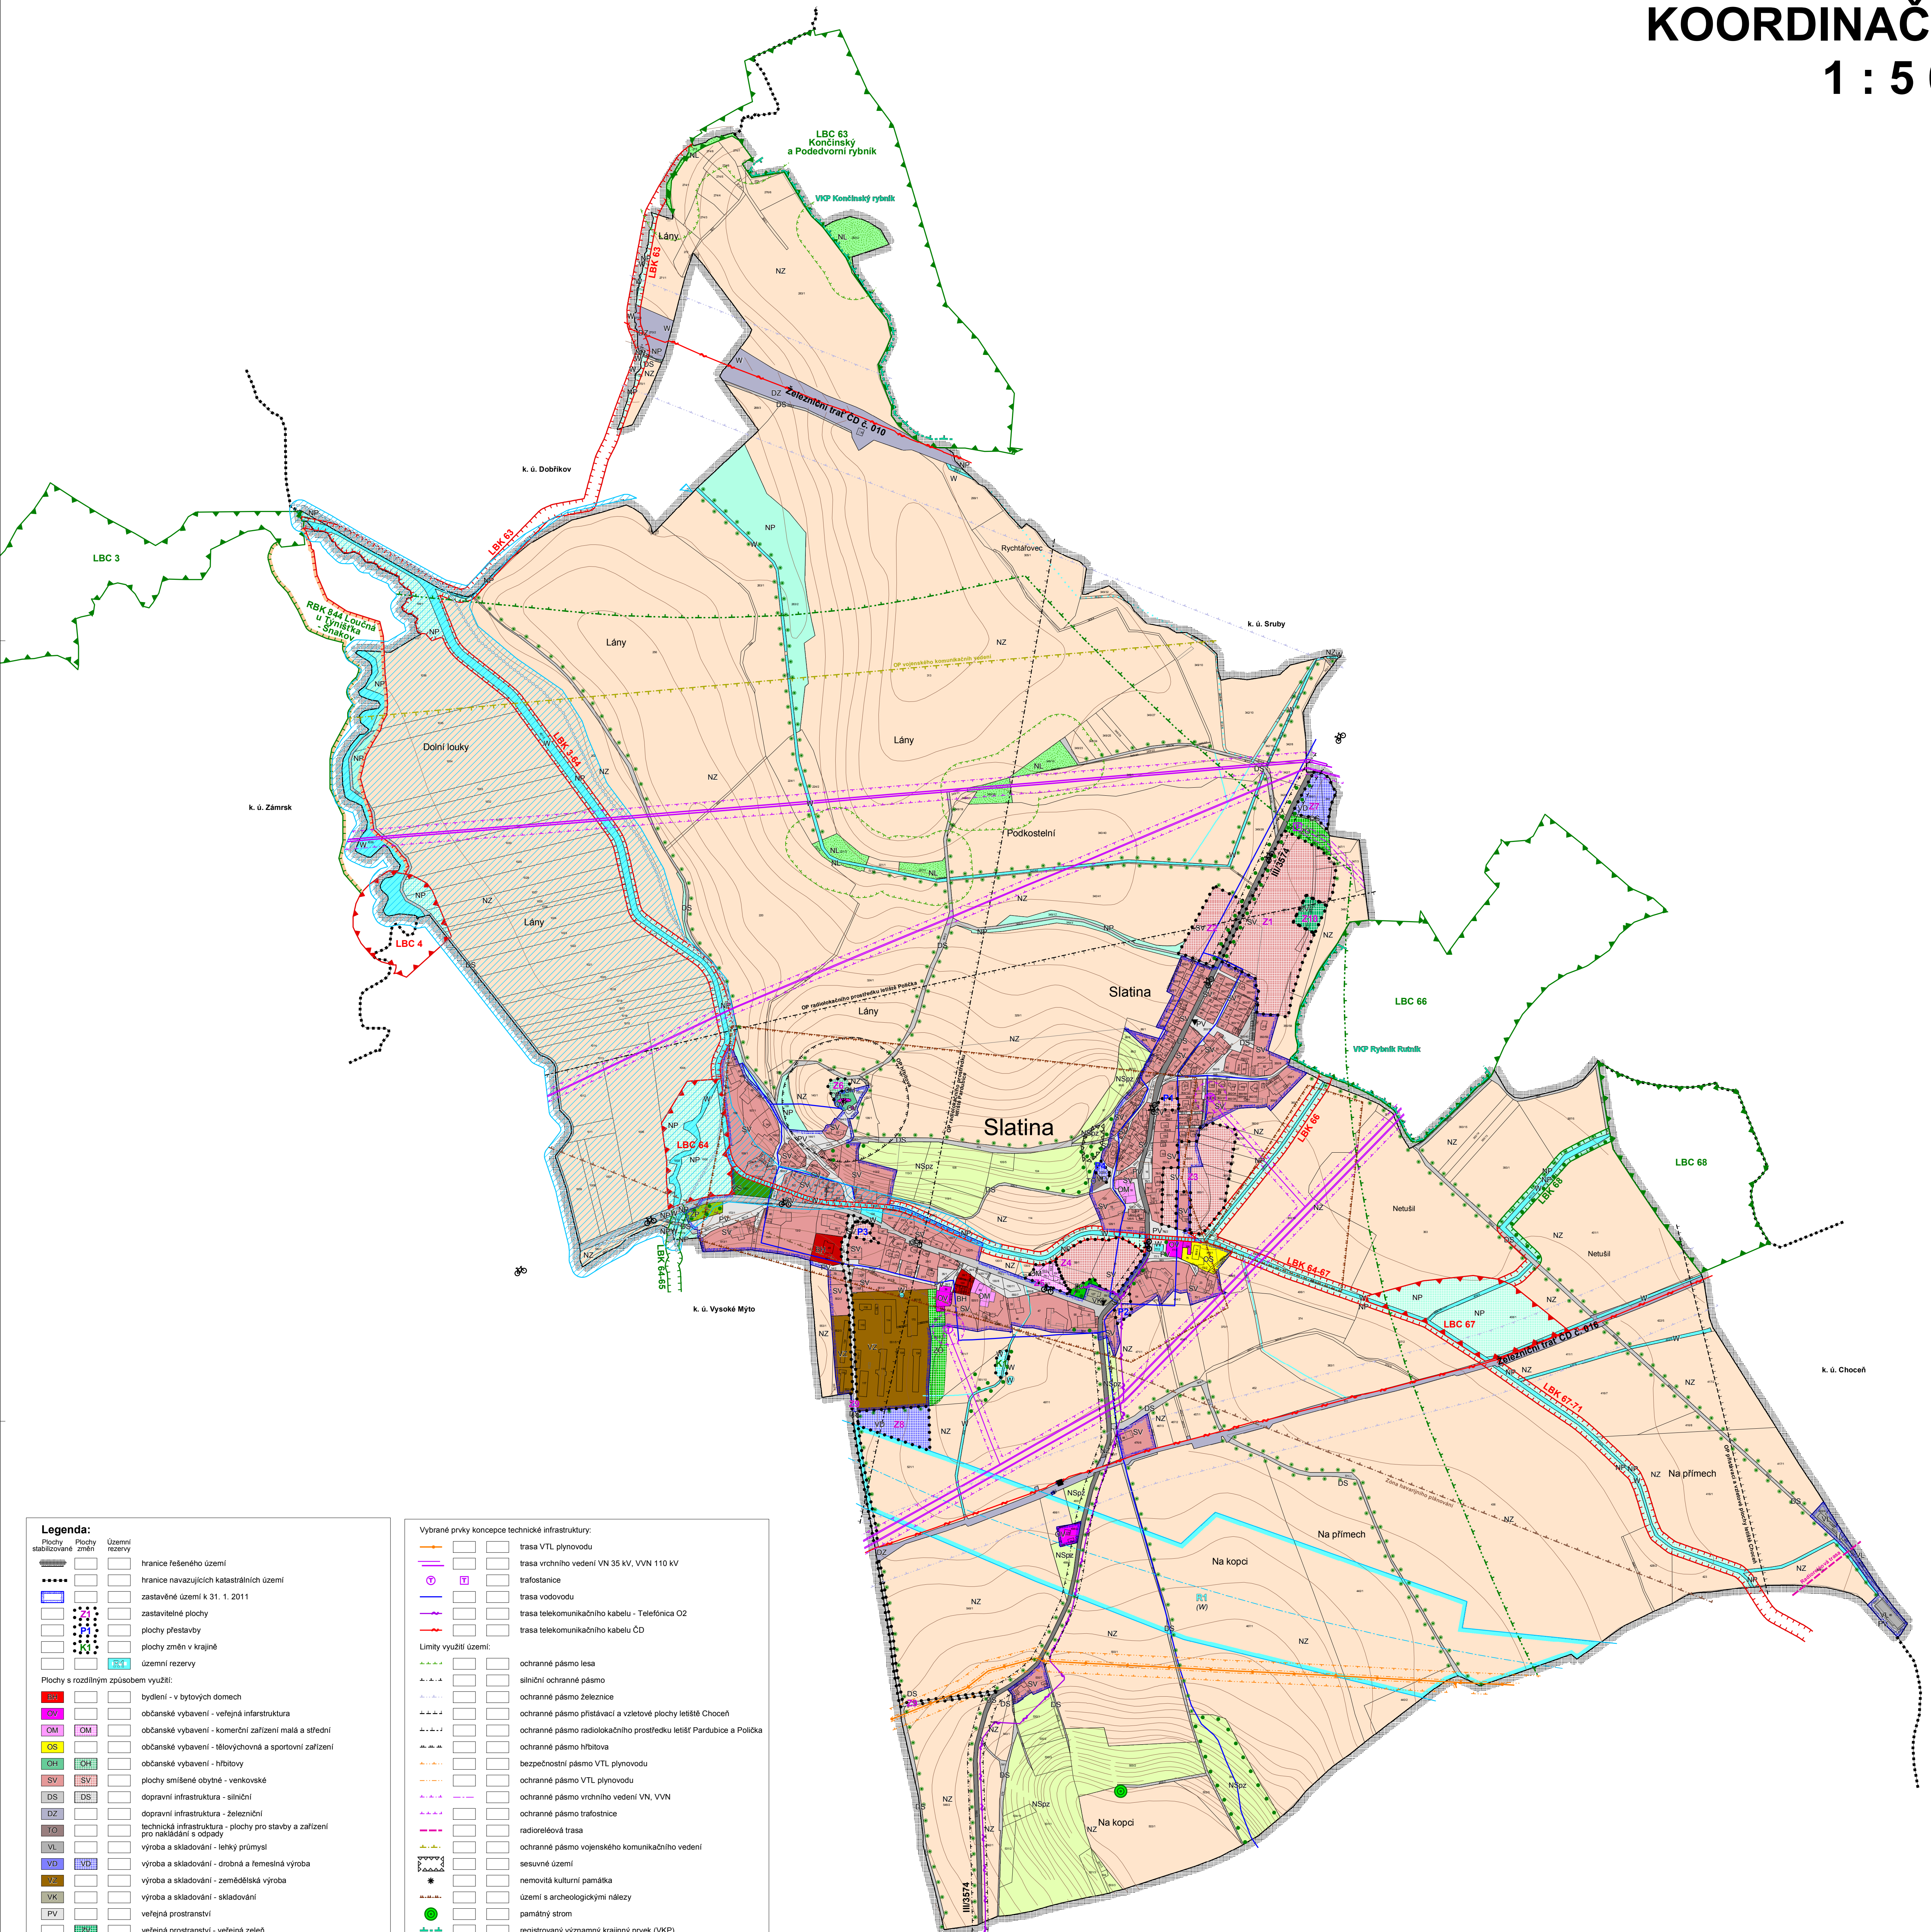


Legenda:

	Plochy stabilizované
	Plochy změn
	Územní rezervy
	hranice řešeného území
	hranice navazujících katastrálních území
	zastavěné území k 31. 1. 2011
	zastavitelné plochy
	plochy přestavby
	plochy změn v krajině
	územní rezervy
	Plochy s rozdílným způsobem využití:
	bydlení - v bytových domech
	občanské vybavení - veřejná infrastruktura
	občanské vybavení - komerční zařízení malá a střední
	občanské vybavení - tělovýchovná a sportovní zařízení
	občanské vybavení - hřbitovy
	plochy smíšené obytné - venkovské
	dopravní infrastruktura - silniční
	dopravní infrastruktura - železniční
	technická infrastruktura - plochy pro stavby a zařízení pro nakládání s odpady
	výroba a skladování - lehký průmysl
	výroba a skladování - drobná a řemeslná výroba
	výroba a skladování - zemědělská výroba
	výroba a skladování - skladování
	veřejná prostranství
	veřejná prostranství - veřejná zeleň
	zeleň - soukromá a vyhrazená
	zeleň - ochranná a izolační
	zeleň - přírodního charakteru
	plochy vodní a vodohospodářské
	plochy zemědělské
	plochy lesní
	plochy přírodní
	plochy smíšené nezastavěného území - přírodní, zemědělské
	Vybrané prvky koncepce dopravní infrastruktury:
	silnice III. třídy
	autobusové zastávky
	železniční trať ČD č. 010, č. 016
	železniční zastávka
	značená místní cyklotrasa

Vybrané prvky koncepce technické infrastruktury:

	trasa VTL plynovodu
	trasa vrchního vedení VN 35 kV, VVN 110 kV
	trafostanice
	trasa vodovodu
	trasa telekomunikačního kabelu - Telefonie O2
	trasa telekomunikačního kabelu ČD
	Limity využití území:
	ochranné pásmo lesa
	silniční ochranné pásmo
	ochranné pásmo železnice
	ochranné pásmo přistávací a vzletové plochy letiště Chocẽň
	ochranné pásmo radiolokačního prostředku letiště Pardubice a Poltka
	ochranné pásmo hřbitova
	bezpečnostní pásmo VTL plynovodu
	ochranné pásmo VTL plynovodu
	ochranné pásmo vrchního vedení VN, VVN
	ochranné pásmo trafostanice
	radiorelová trasa
	ochranné pásmo vojenského komunikačního vedení
	sesuvné území
	nemovitá kulturní památka
	území s archeologickými nálezy
	památný strom
	registrovaný významný krajinný prvek (VKP)
	územní ochrana trasy kanálu D-O-L
	záplavové území (Q100)
	aktivní zóna záplavového území
	zóna havarijního párování
	Vybrané prvky fyzické geografie:
	plochy lesů hospodářských
	vodní plochy a toky
	doprovodná a rozptýlená zeleň
	Hranice ÚSES:
	regionální biokoridory
	lokální biocentra
	lokální biokoridory
	ochranná zóna NRBK
	Poznámka: Celé správní území obce Slatina leží v chráněné oblasti přirozené akumulace vod - CHOPAV Východočeská křída.

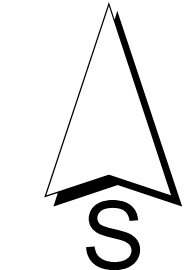

Porizovatel : MeÚ Vysoké Mýto Odbor územního plánování a regionálního rozvoje	Urbanismus a doprava : Ing. arch. P. Čížek	 ARCHITEKTONICKÝ ATÉLIER Ing. arch. PAVEL ČÍZEK ÚSTŘEDNÍ A VED. INŽENÝR 001 555 978, tel./fax 485 471 959
Objednatel : Obec Slatina	Vodohospodář : A. Truhličková	
Zemědělský půdní fond : Ing. E. Šimůnková	Elektro : J. Pištor	
ÚP SLATINA		
KOORDINAČNÍ VÝKRES		
Datum : III. 2011	Měřítko : 1 : 5000	B.4