


ÚP SLATINA

VÝKRES KONCEPCE


TECHNICKÉ INFRASTRUKTURY

ELEKTRO, PLYN, TELEKOMUNIKACE

1 : 5 000

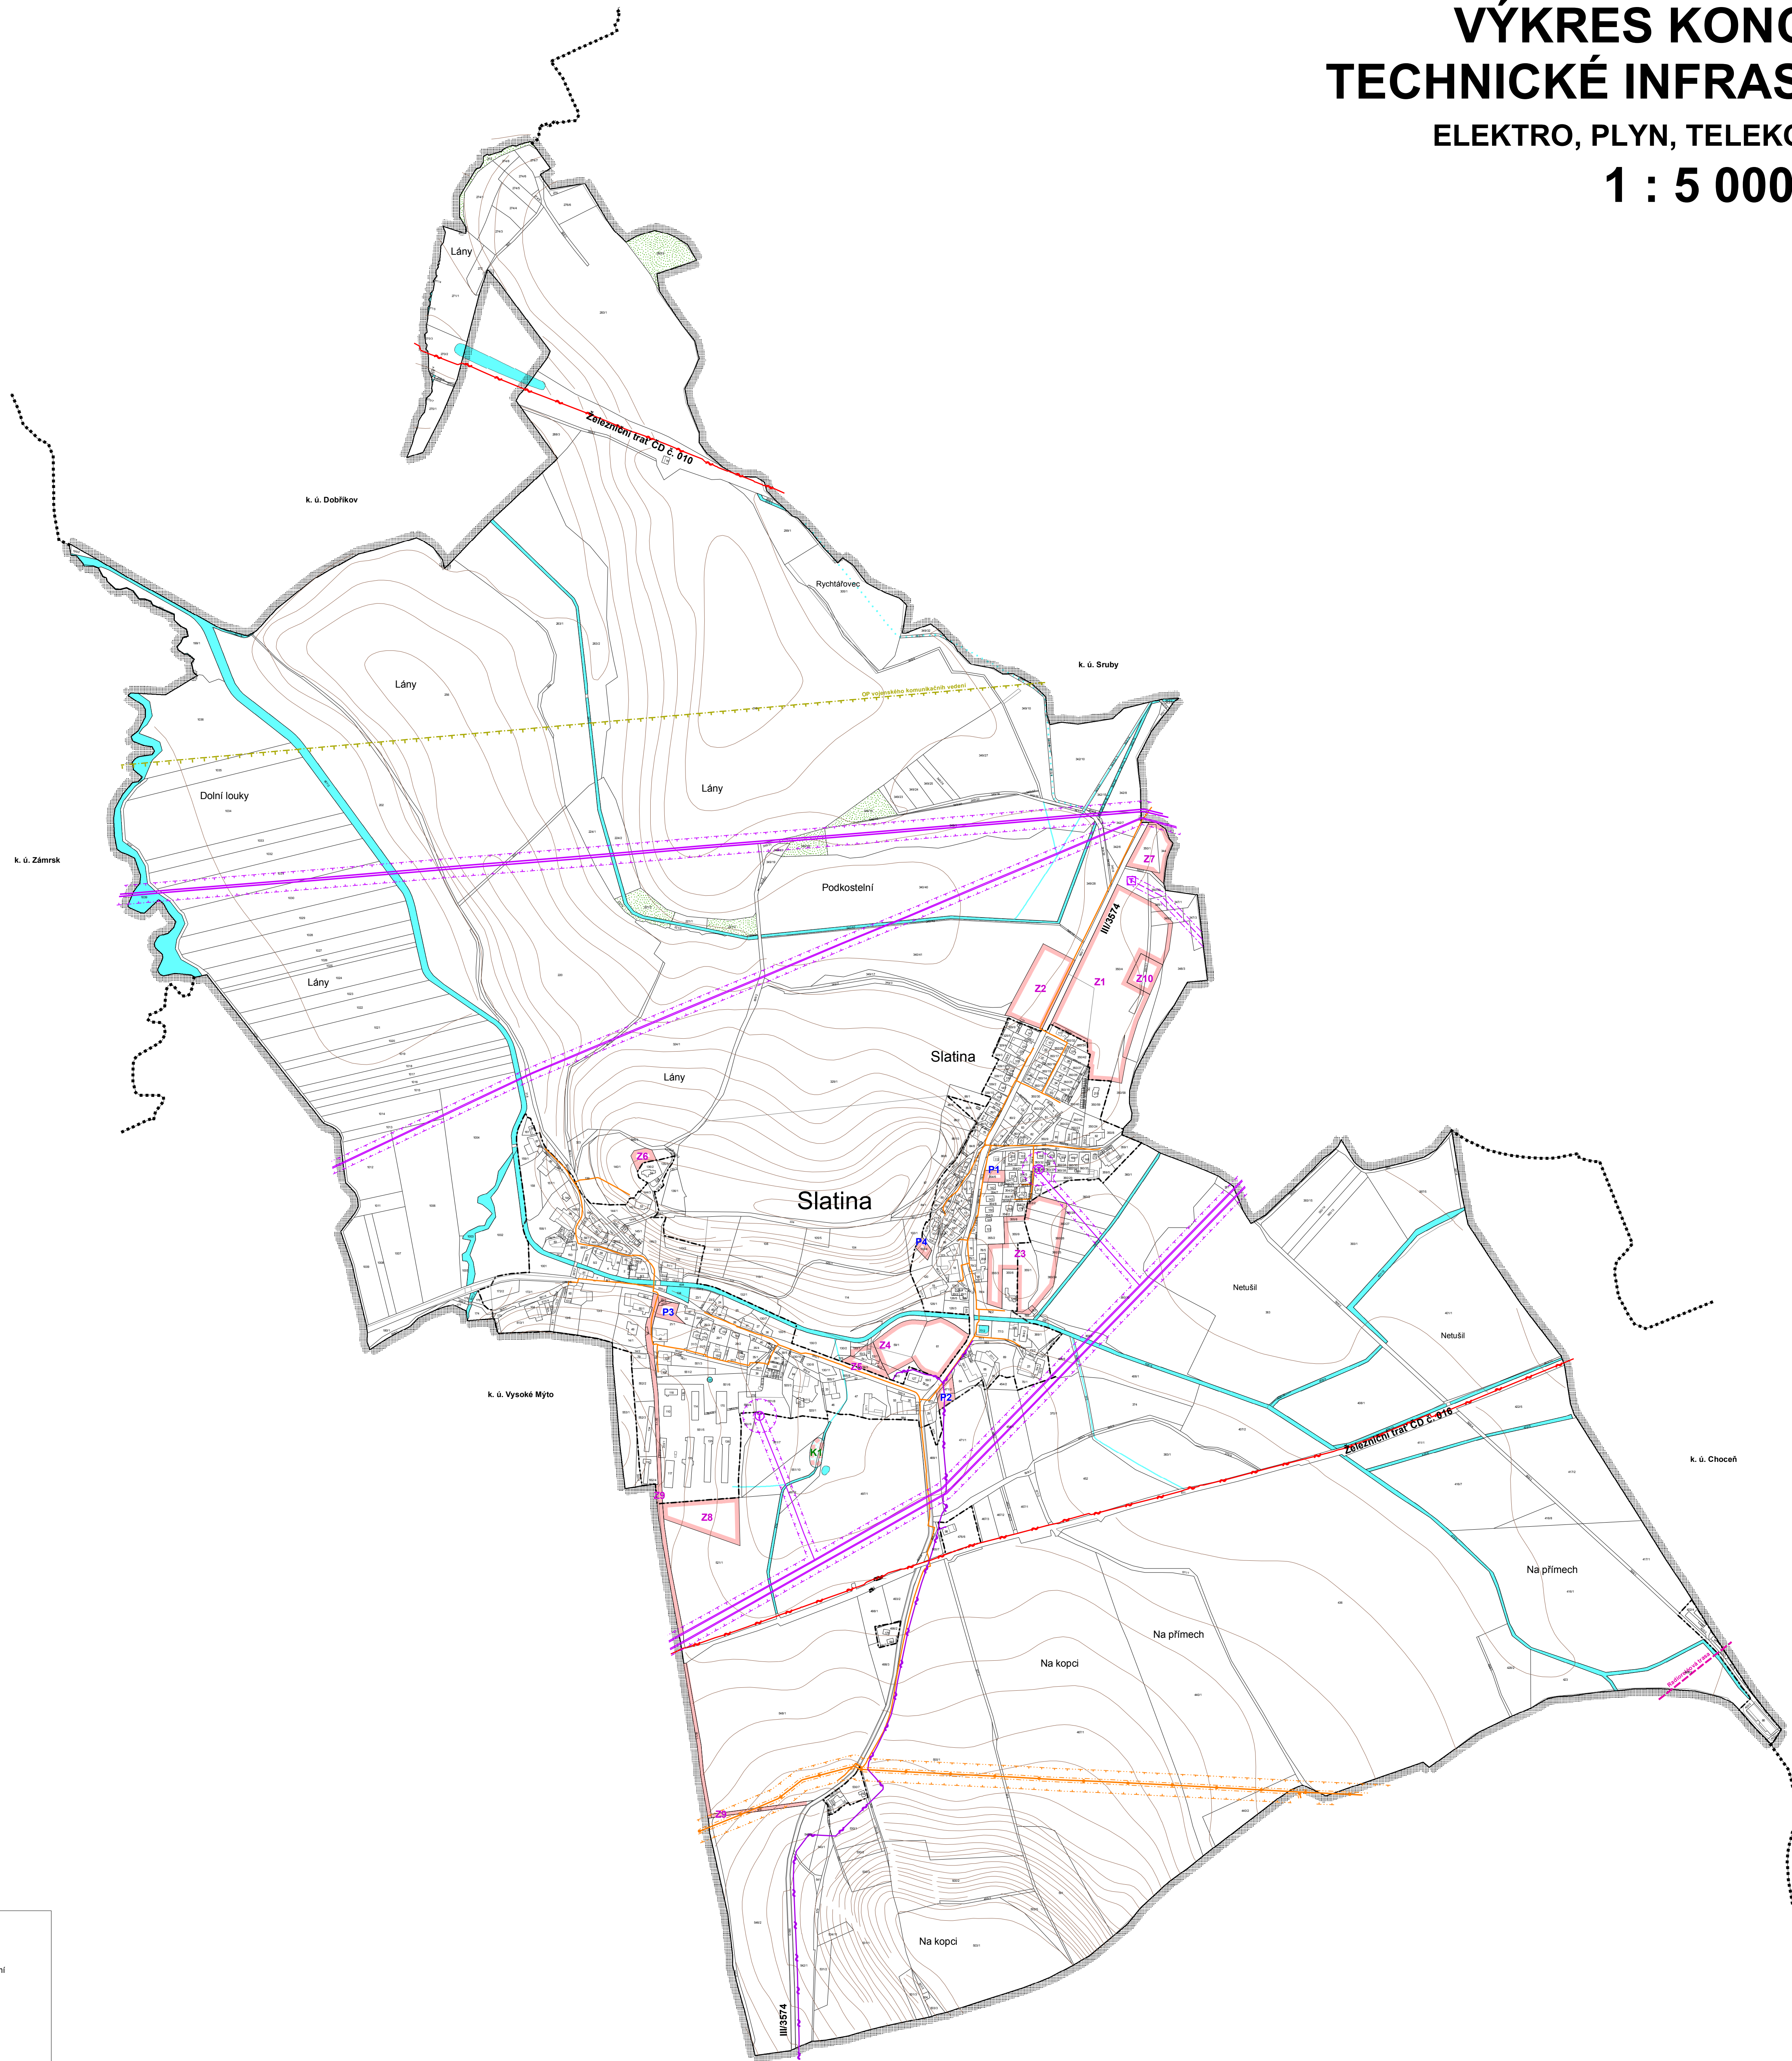

Legenda:	
Stav	Návrh
	hranice řešeného území
	hranice navazujících katastrálních území
	zastavěné území k 31. 1. 2011
	zastavěné plochy
	plochy přestavby
	plochy změn v krajině
ELEKTRO, PLYN, TELEKOMUNIKACE	
	trasa VTL plynovodu
	trasa STL plynovodu
	bezpečnostní pásmo VTL plynovodu
	ochranné pásmo VTL plynovodu
	trasa vrchního vedení VN 35 kV, VVN 110 kV
	trafostanice
	ochranné pásmo vrchního vedení VN, VVN
	ochranné pásmo trafostanice
	trasa telekomunikačního kabelu - Telefonie O2
	trasa telekomunikačního kabelu ČD
	radioreléová trasa
	ochranné pásmo vojenského komunikačního vedení
	plochy lesů hospodářských
	vodní plochy a toky

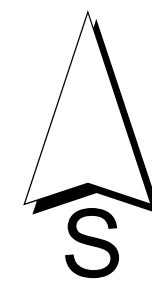

DIGITÁLNÍ ZPRACOVÁNÍ A TISK

Pořizovatel : MěÚ Vysoké Mýto Oddor územního plánování a regionálního rozvoje	Urbanismus a doprava : Ing. arch. P. Čížek	
Objednatel : Obec Slatina	Vodohospodář : A. Truhlíková	
Zemědělský půdní fond : Ing. E. Šimůnková	Elektro : J. Pištor	
ÚP SLATINA		
		Datum : III. 2011
		B.2b
VÝKRES KONCEPCE TECHNICKÉ INFRASTRUKTURY - ELEKTRO, PLYN, TELEKOMUNIKACE		Měřítko : 1 : 5000