


ÚP SLATINA

VÝKRES KONCEPCE

TECHNICKÉ INFRASTRUKTURY

VODOVOD, KANALIZACE

1 : 5 000

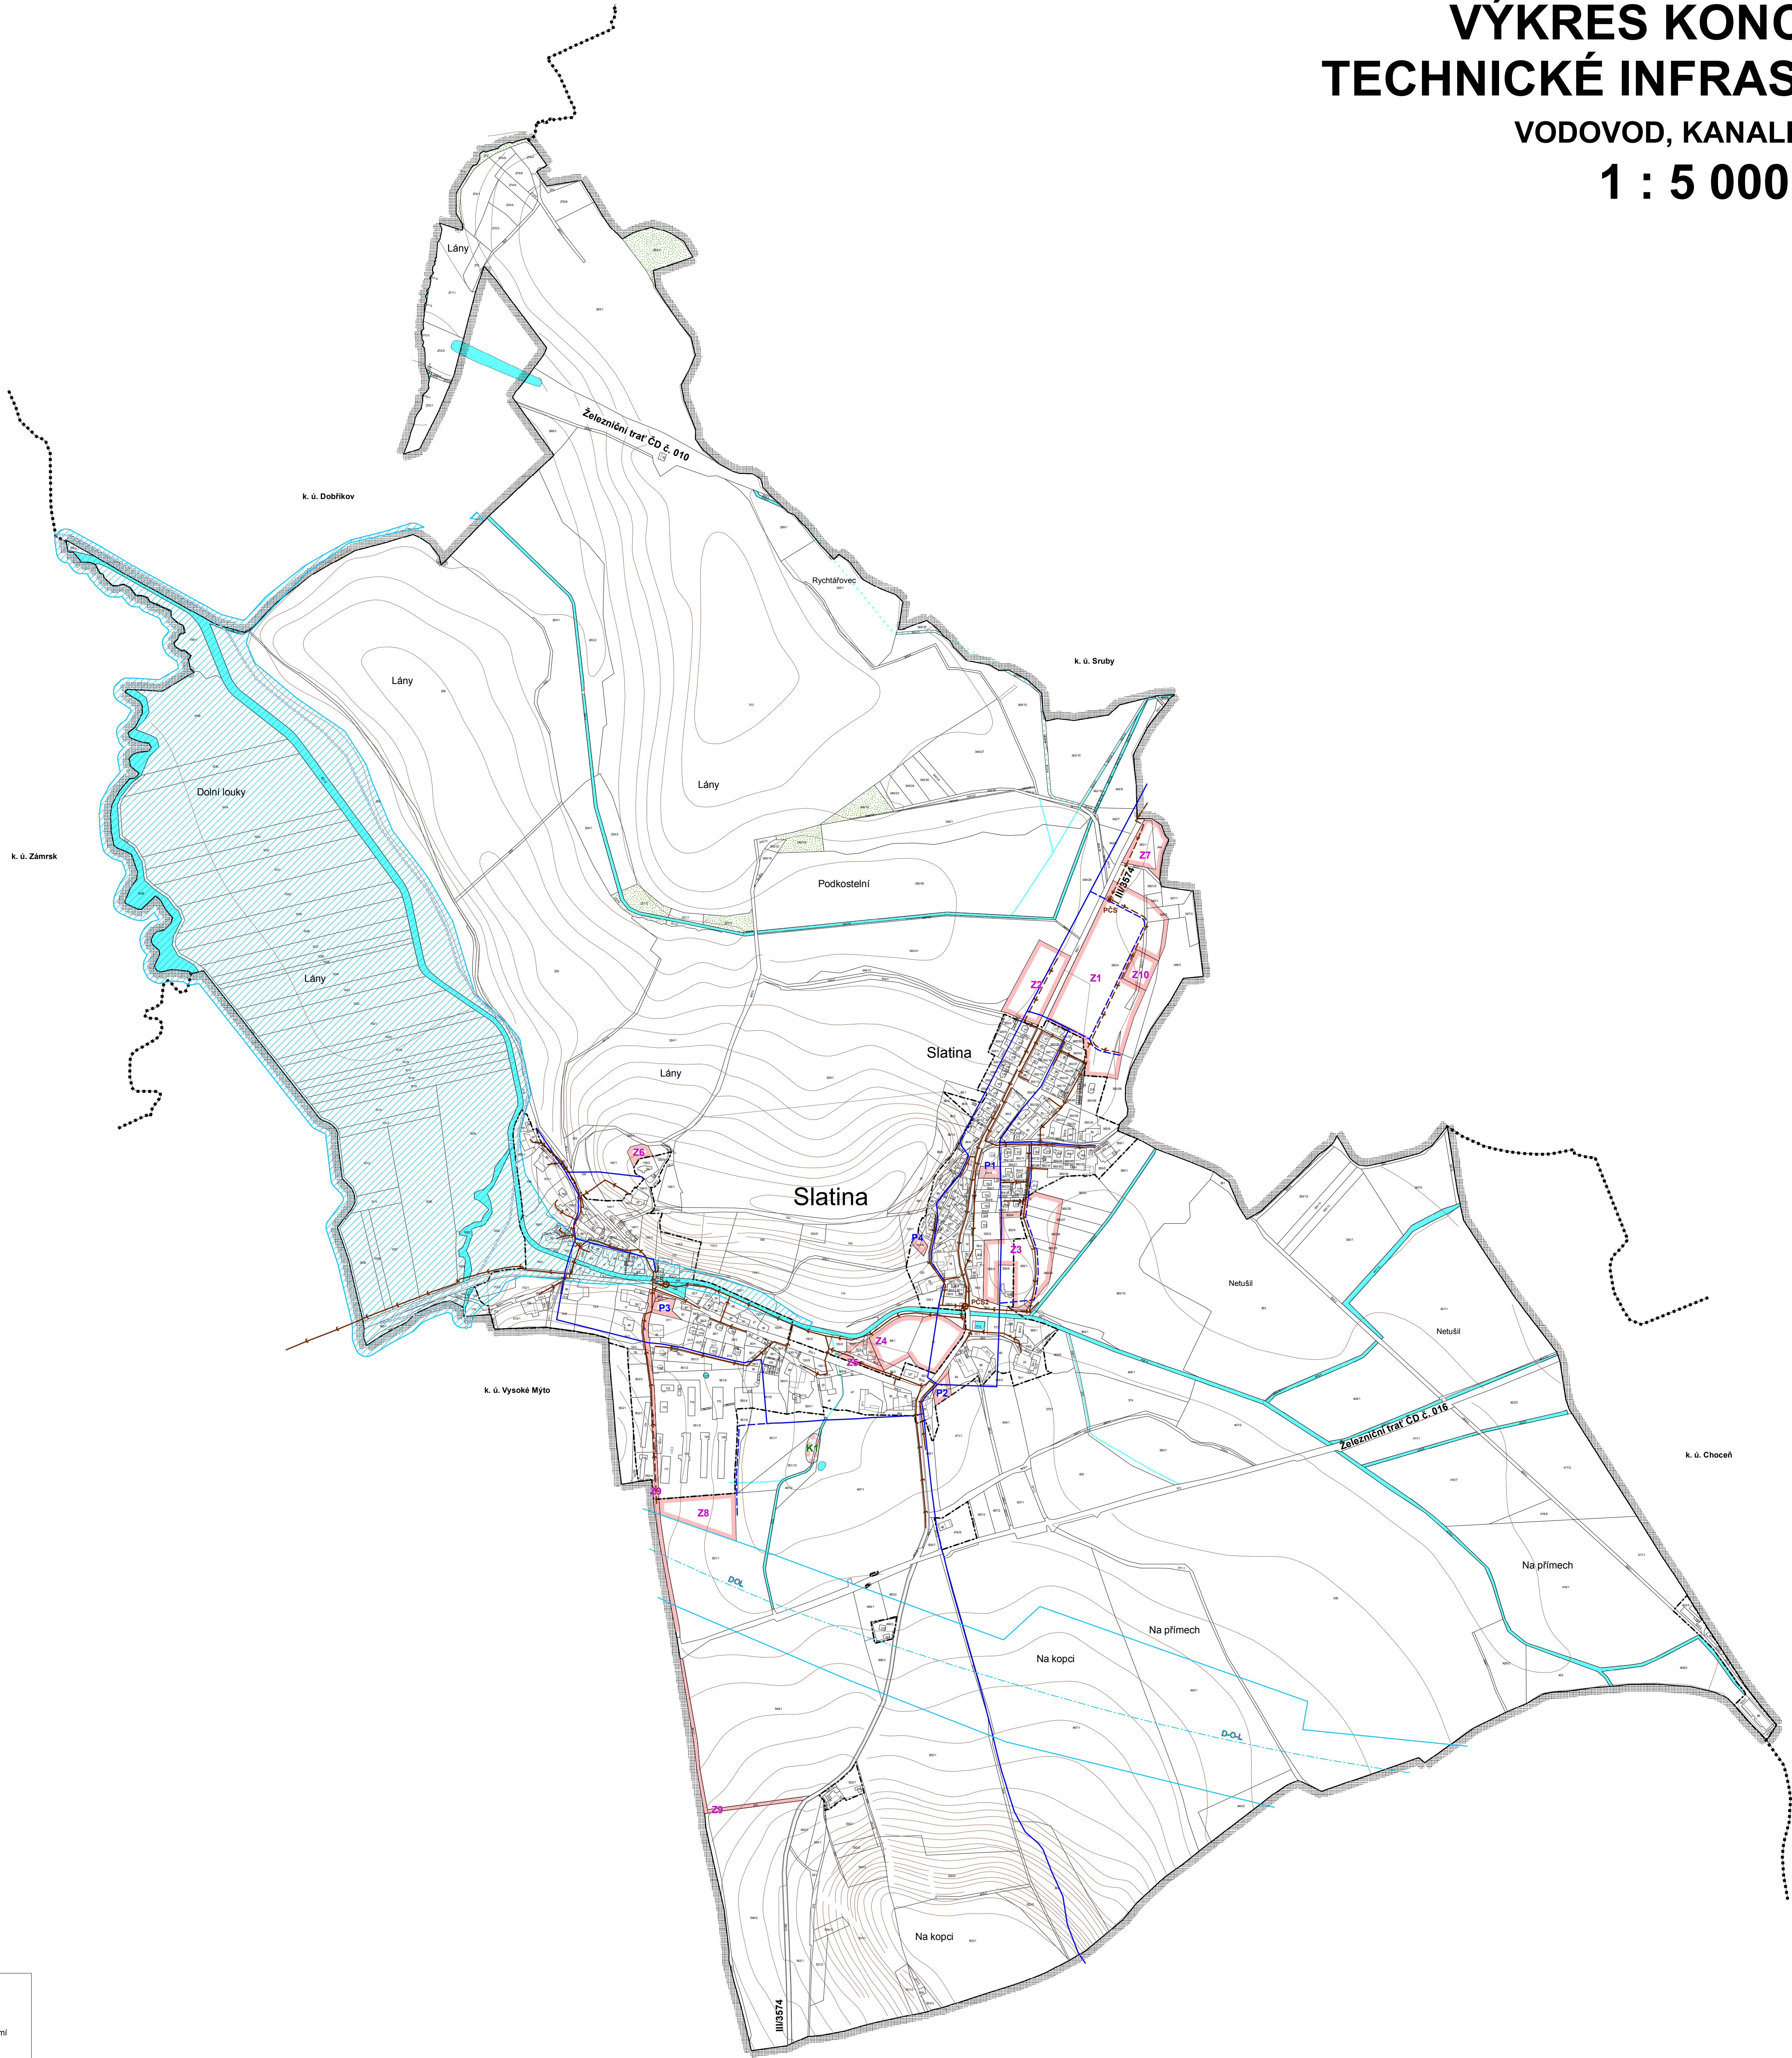


Legenda:

Stav	Návrh
	hranice řešeného území
	hranice navazujících katastrálních území
	zastavěné území k 31. 1. 2011
	zastavěné plochy
	plochy přestavby
	plochy změn v krajině

VODOVOD, KANALIZACE

	trasa vodovodu
	kanalizace splašková
	kanalizace tlaková
	kanalizační čerpací stanice
	územní ochrana trasy kanálu D-O-L
	zaplavové území (Q100)
	aktivní zóna záplavového území
	plochy lesů hospodářských
	vodní plochy a toky

Poznámka: Celé správní území obce Slatina leží v chráněné oblasti přírodní akumulace vod - CHOPAV Východočeská křída.

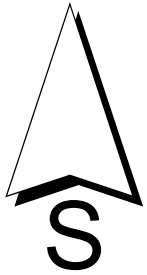

Porizovatel : MěÚ Vysoké Mýto Období územního plánování a regionálního rozvoje	Urbanismus a doprava : Ing. arch. P. Čížek	 ING. ARCH. PAVEL ČÍZEK ÚSTŘEDNÍ ATELIER 001 555 571, 561 441 411 555	
Objednatel : Obec Slatina	Vodohospodář : A. Truhlíčková		
Zemědělský půdní fond : Ing. E. Šimůnková	Elektro : J. Pištor	Datum : III. 2011	
ÚP SLATINA		B.2a	
VÝKRES KONCEPCE TECHNICKÉ INFRASTRUKTURY - VODOVOD, KANALIZACE		Měřítko : 1 : 5000	