


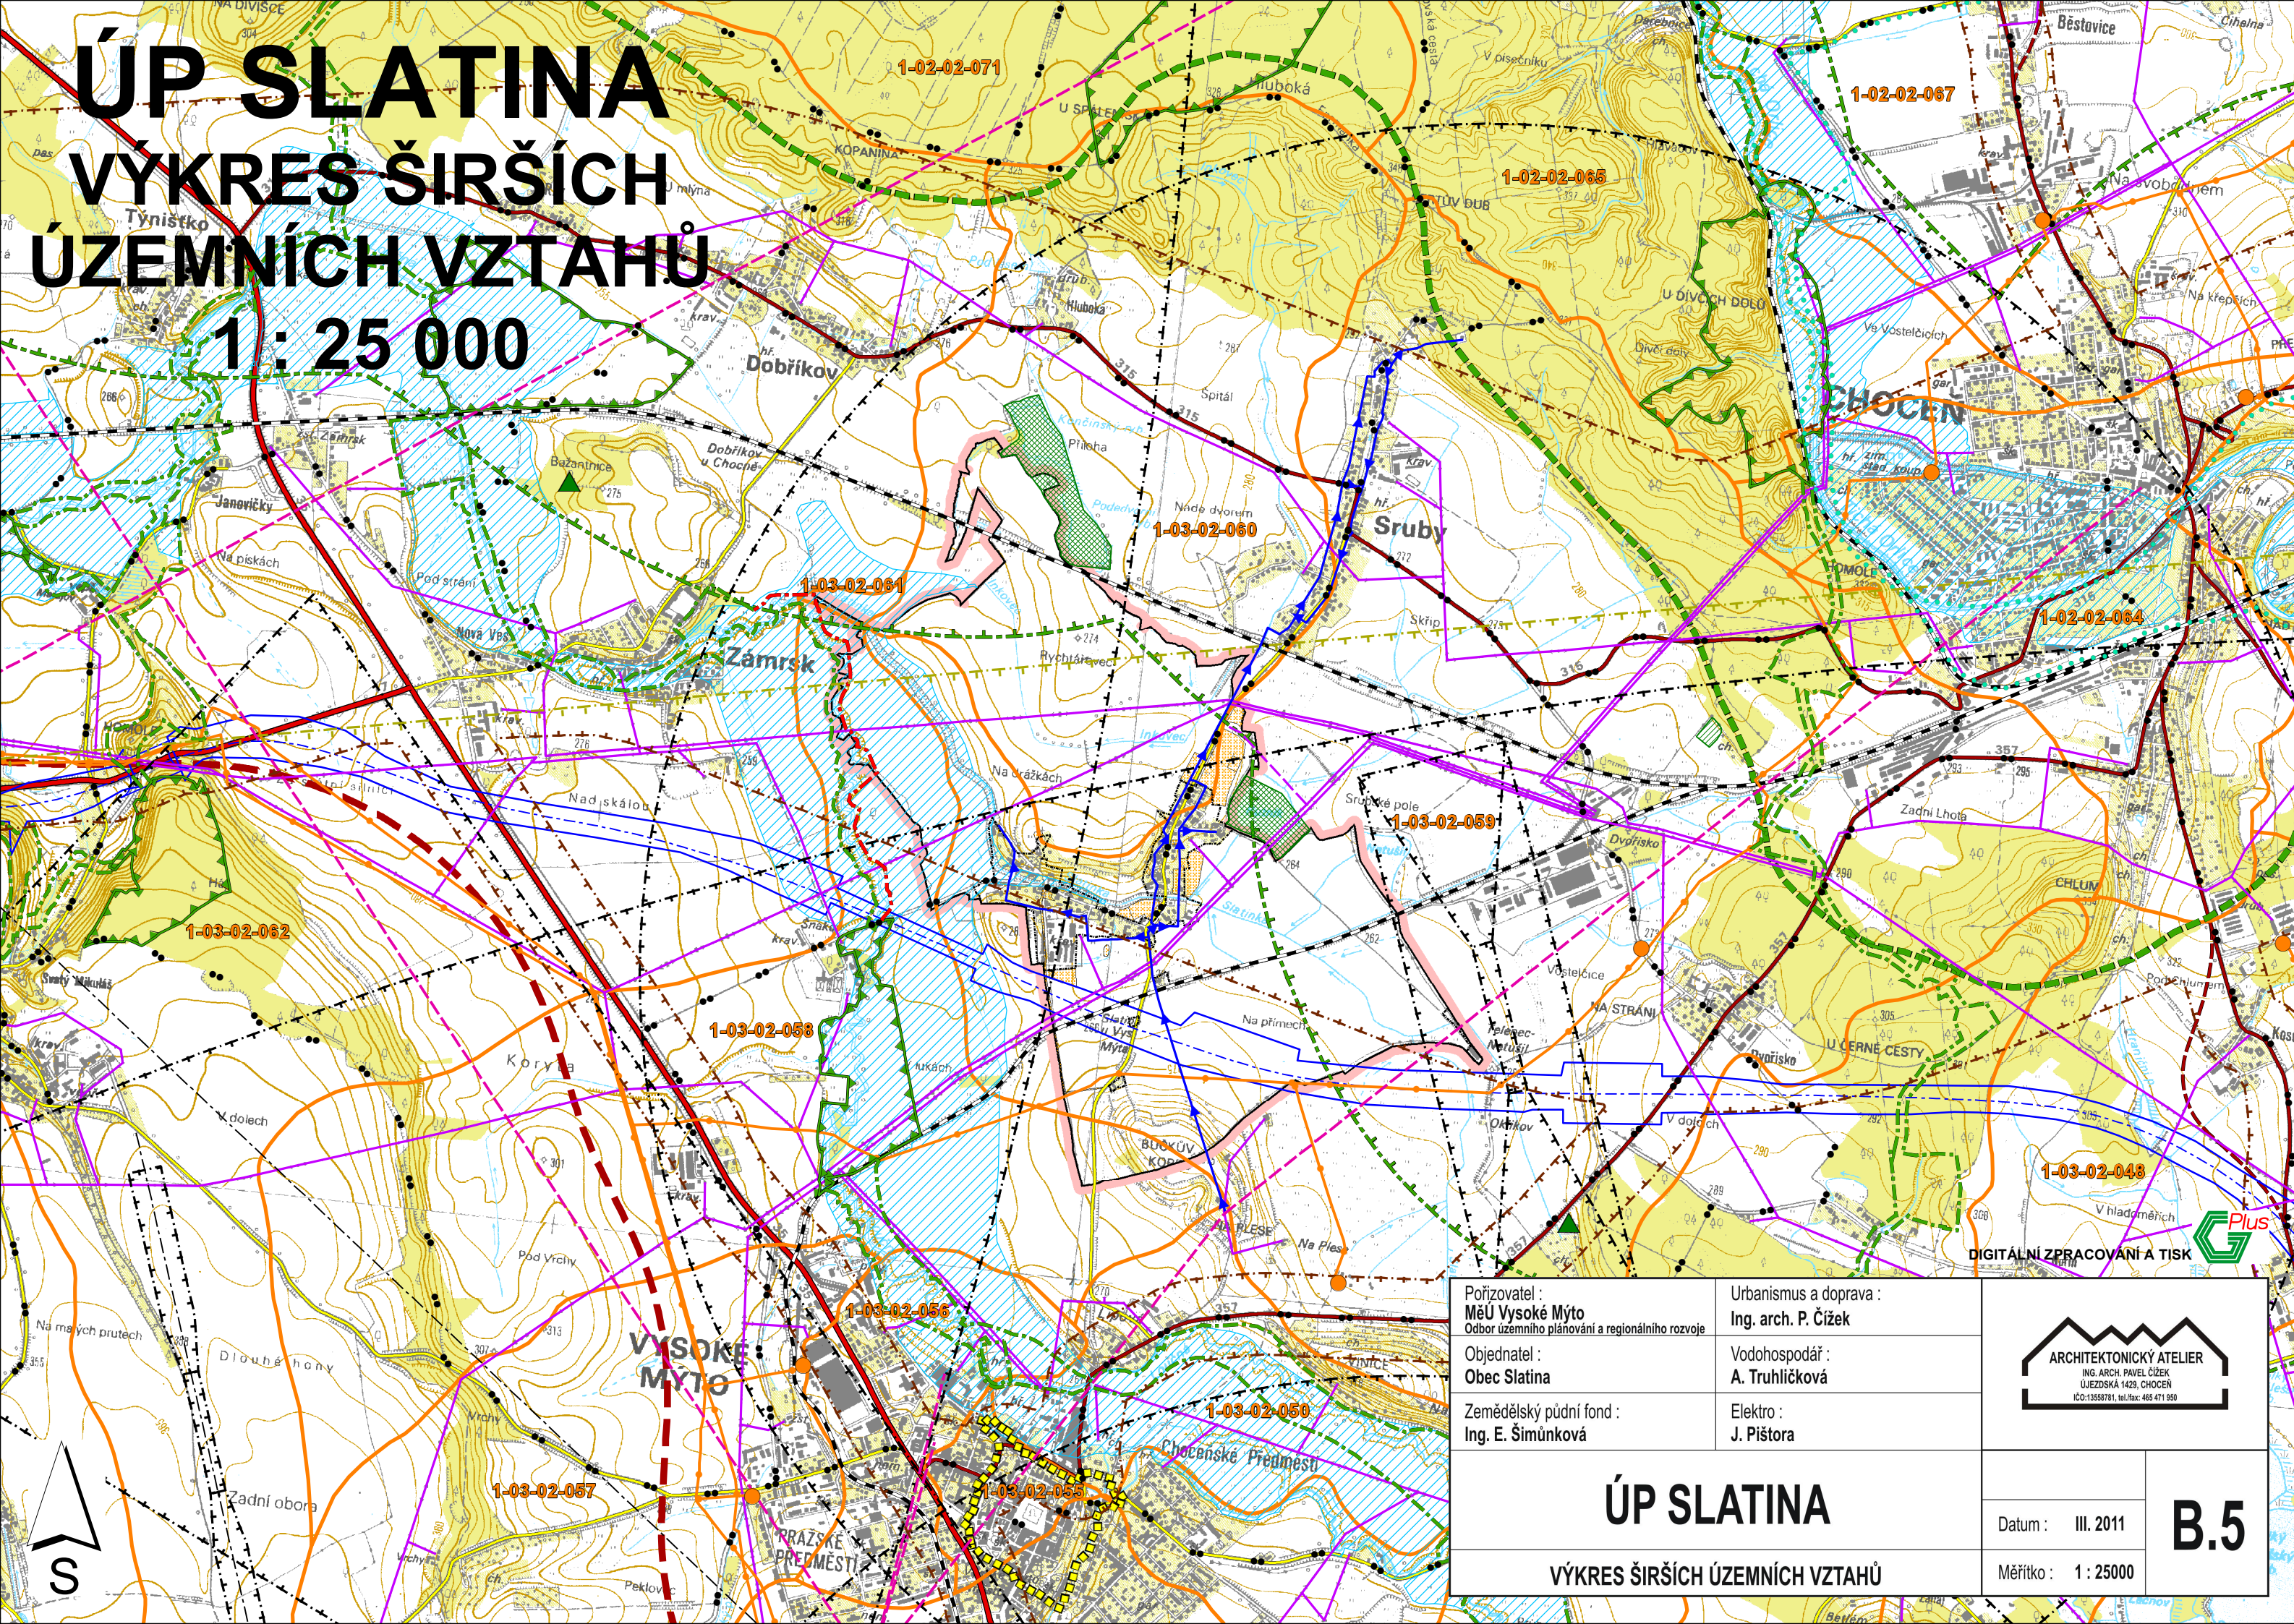

Legenda:	
Stav	Návrh
	správní hranice obce
	zastavěné území k 31. 1. 2011
	rozvojové plochy
	komunikace I. třídy
	komunikace II. třídy
	komunikace III. třídy
	rychlostní komunikace R35
	železniční trať
	značené cyklotrasy
	územní ochrana trasy kanálu D-O-L
	ochranná pásma letišť Chocení, Pardubice, Polička, Vysoké Mýto a Vraclav
	vrchní vedení VN, VVN
	VTL plynovod
	regulační stanice plynu
	hlavní vodovodní řad
	radioreléové trasy
	ochranné pásmo vojenského komunikačního prostředku
	zóna havarijního plánování
	hranice hydrologického pořadí
	číslo hydrologického pořadí
	záplavové území Q100
	hranice městské památkové zóny (MPZ)
	osa nadregionálního biokoridoru (NRBK)
	ochranná zóna NRBK
	regionální biocentrum (RBC)
	regionální biokoridor (RBK)
	hranice Přírodního parku Orlice
	přírodní památka (PP)
	registrovaný významný krajinný prvek (VKP)

Pořizovatel : MěÚ Vysoké Mýto Odbor územního plánování a regionálního rozvoje	Urbanismus a doprava : Ing. arch. P. Čížek	 ARCHITEKTONICKÝ ATELIER ING. ARCH. PAVEL ČÍZEK ÚJEZDská 1429, CHOCENÍ IČO:13558191, tel./fax: 465 471 950
Objednatel : Obec Slatina	Vodohospodář : A. Truhličková	
Zemědělský půdní fond : Ing. E. Šimůnková	Elektro : J. Pištora	Datum : III. 2011
ÚP SLATINA		B.5
VÝKRES ŠIRŠÍCH ÚZEMNÍCH VZTAHŮ		
Měřítko : 1 : 25000		