


Změna č. 1 ÚP SLATINA

KOORDINAČNÍ VÝKRES

1 : 5 000

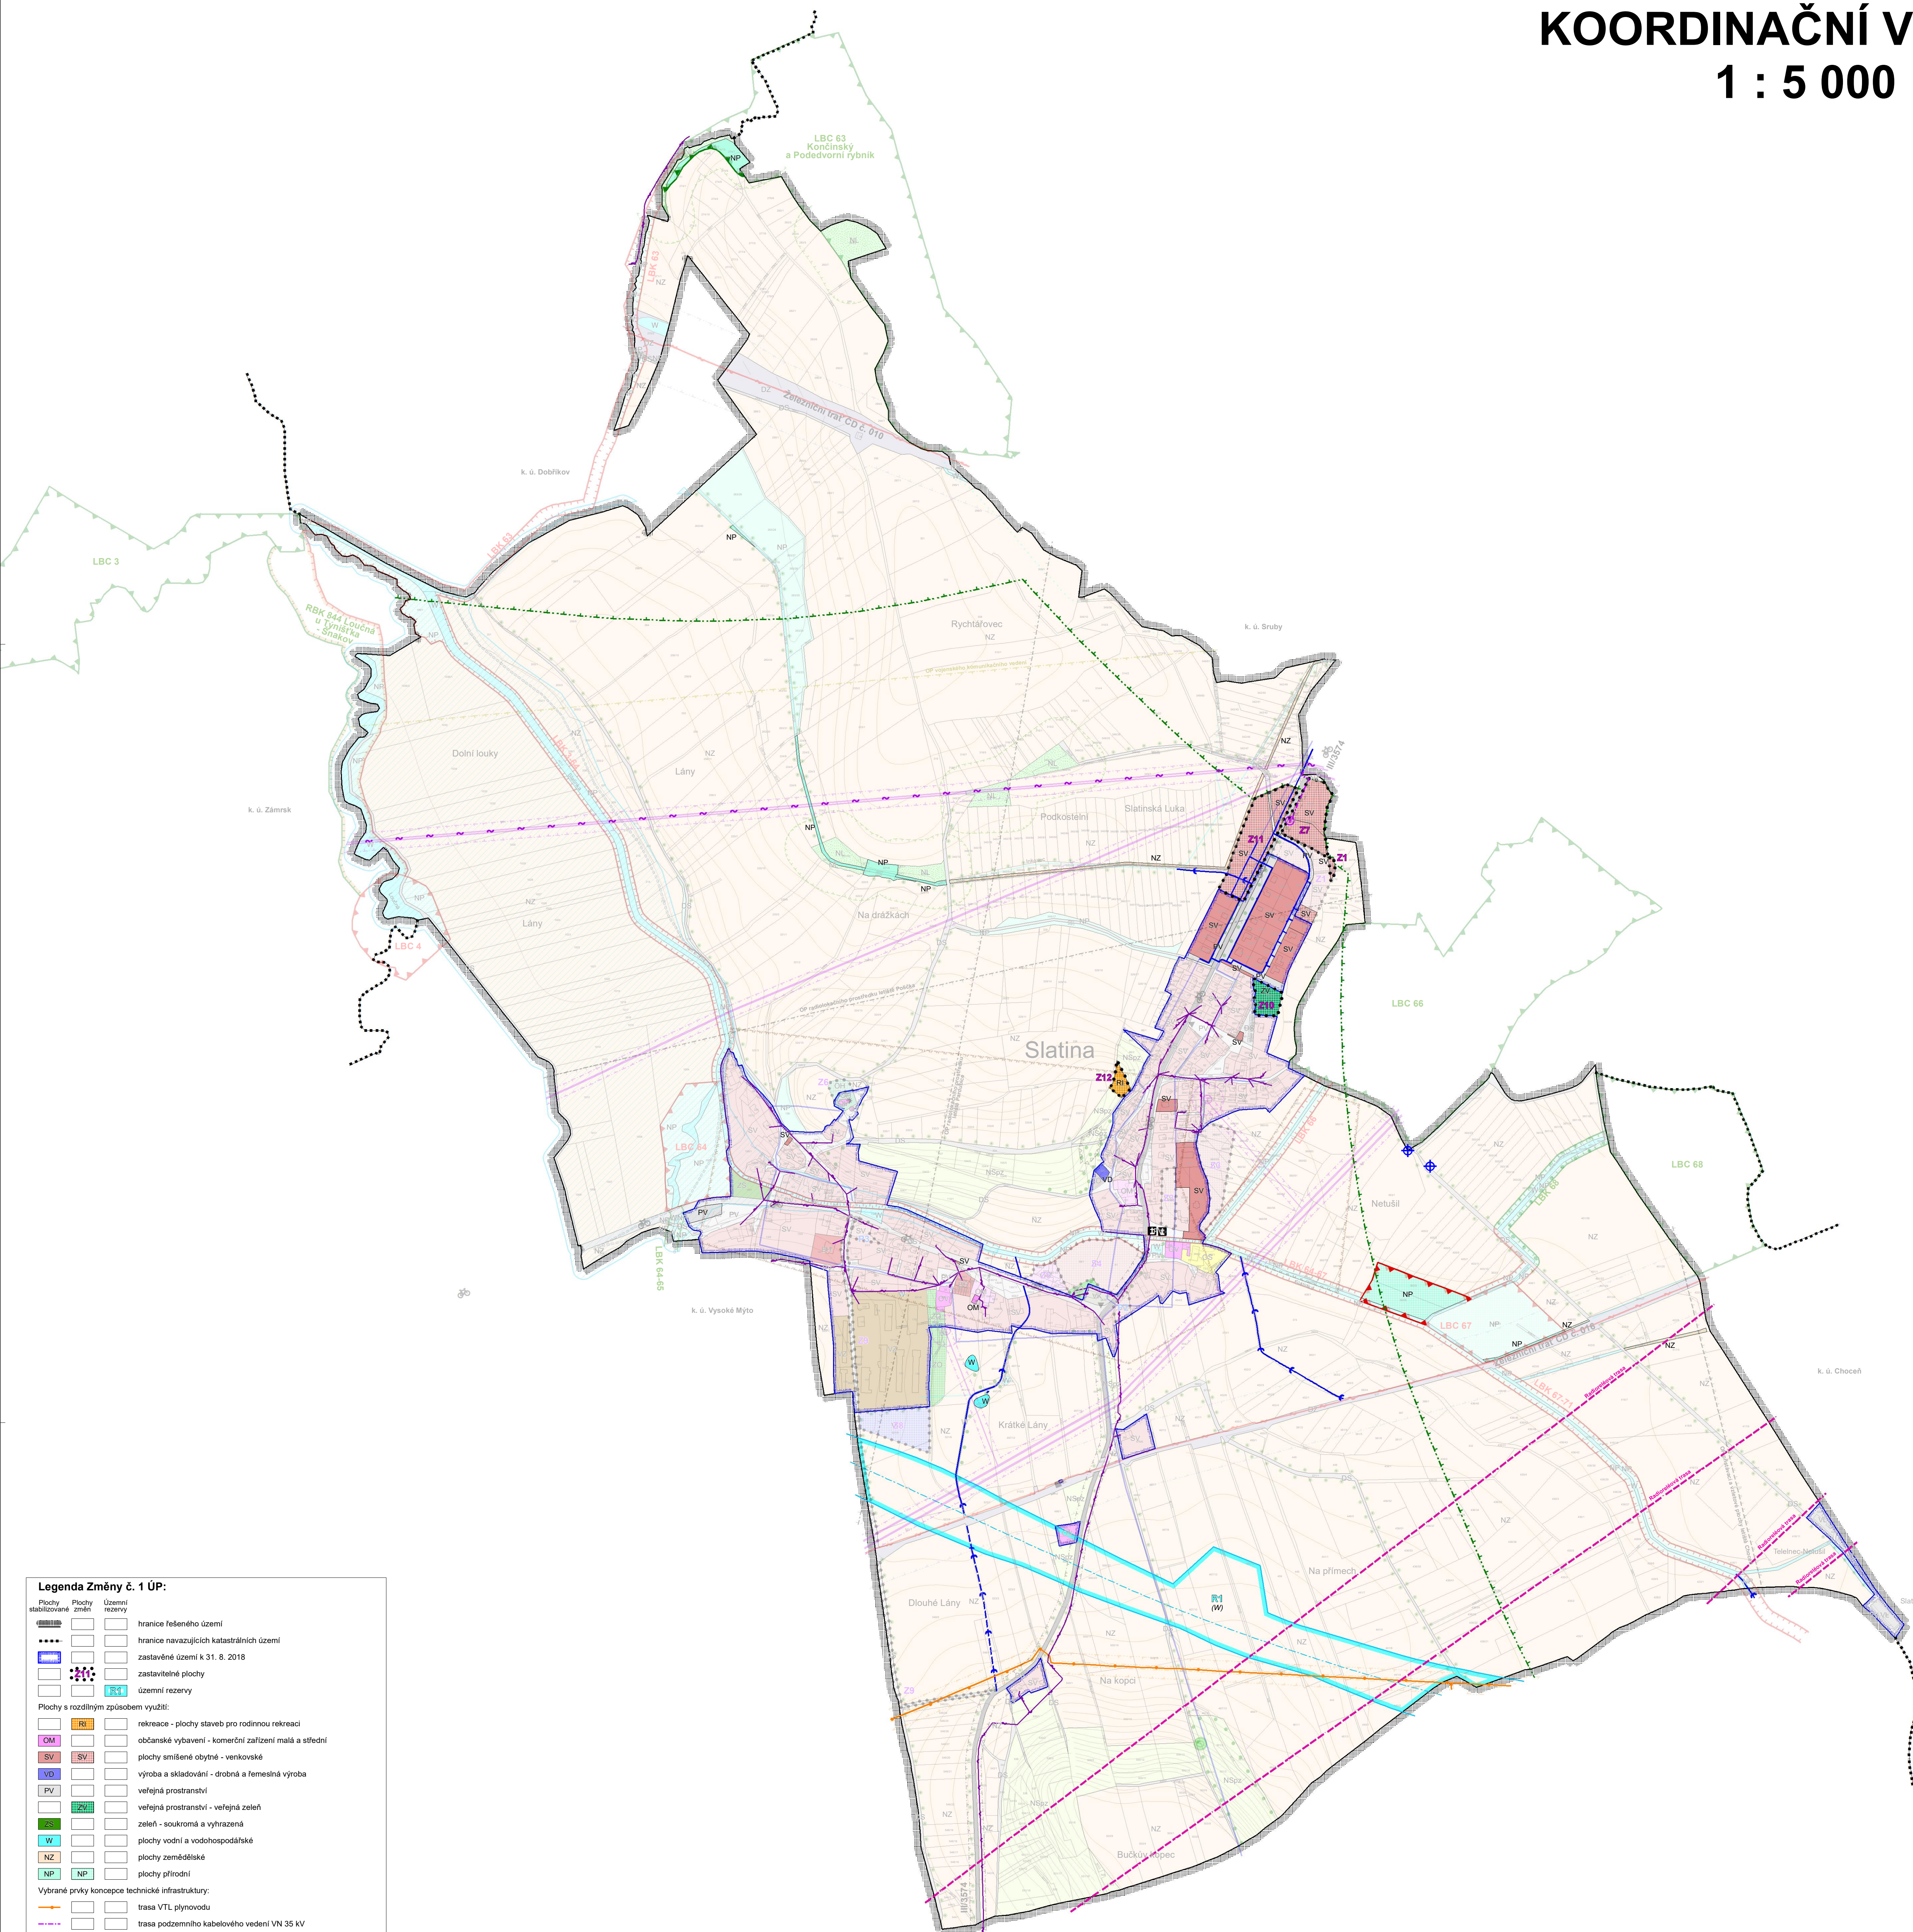


Legenda Změny č. 1 ÚP:

Plochy stabilizované	Plochy změny	Uzemní rezervy	
.....			hranice řešeného území
			hranice navazujících katastrálních území
			zastavěné území k 31. 8. 2018
			zastavěné plochy
			územní rezervy
Plochy s rozdílným způsobem využití:			
			rekreace - plochy stavby pro rodinnou rekreaci
			občanské vybavení - komerční zařízení malá a střední
			plochy smíšené obytné - venkovské
			výroba a skladování - drobná a řemeslná výroba
			veřejná prostranství
			veřejná prostranství - veřejná zelen
			zelen' - soukromá a vyhrazená
			plochy vodní a vodohospodářské
			plochy zemědělské
			plochy přírodní
Výbrané prvky koncepce technické infrastruktury:			
			trasa VTL plynovodu
			trasa podzemního kabelového vedení VN 35 kV
			trafostanice
			trasa vodovodu
			pozorovací vlt ČHMÚ - hluboký
			místní telekomunikační síť (CETIN, a.s.)
			trasa komunikačního vedení ČEZ ICT Services, a.s.
Limity využití území:			
			radioreléová trasa
			vádný hrub
			územní ochrana trasy kanálu D-O-L (zpevněný průběh)
			hlavní odvodňovací zařízení (HOZ) - otevřená/zatrubněná (orientačně)
Vymezení ÚSES:			
			lokální biocentra
			ochranná zóna NRBK

Poznámka: Česká správní území území obce Slatina leží v chráněné oblasti přírodních akumulací vod - CHOPAV Východočeská křída a je zřizován s archeologickými nálezy (ÚAN). Česká správní území obce je situován v zámořní části území, které je zřizován s archeologickými nálezy (ÚAN).

Změna č. 1 ÚP Slatina		Otisk úředního razítka:
Porizovatel:	Městský úřad Vysoké Mýto, Odbor stavebního řádu a územního plánování	
Oprávněná úřední osoba porizovatele: Ing. Luboš Karmin, vedoucí odboru	Podpis:	
Správní orgán, který změnu č. 1 ÚP Slatina vydal:	Zastupitelstvo obce Slatina	
Datum nabytí účinnosti změny č. 1 ÚP Slatina:		

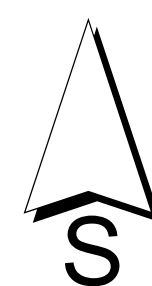

Pořizovatel : MěU Vysoké Mýto Územního plánovacího úřadu a územního plánování		Urbanismus a doprava : Ing. arch. P. Čížek		DIGITÁLNÍ ZPRACOVÁNÍ A TISK 	
Objednatel : Obec Slatina		Vodohospodář : A. Truhlíková			
Zemědělský půdní fond : Ing. E. Šimůnková		Elektro : J. Pištor			
Změna č. 1 ÚP SLATINA				Datum : IX. 2018	
				B.4	
KOORDINAČNÍ VÝKRES				Měřítko : 1 : 5000	