


Změna č. 1 ÚP SLATINA
VÝKRES KONCEPCE
TECHNICKÉ INFRASTRUKTURY
ELEKTRO, PLYN, TELEKOMUNIKACE
1 : 5 000

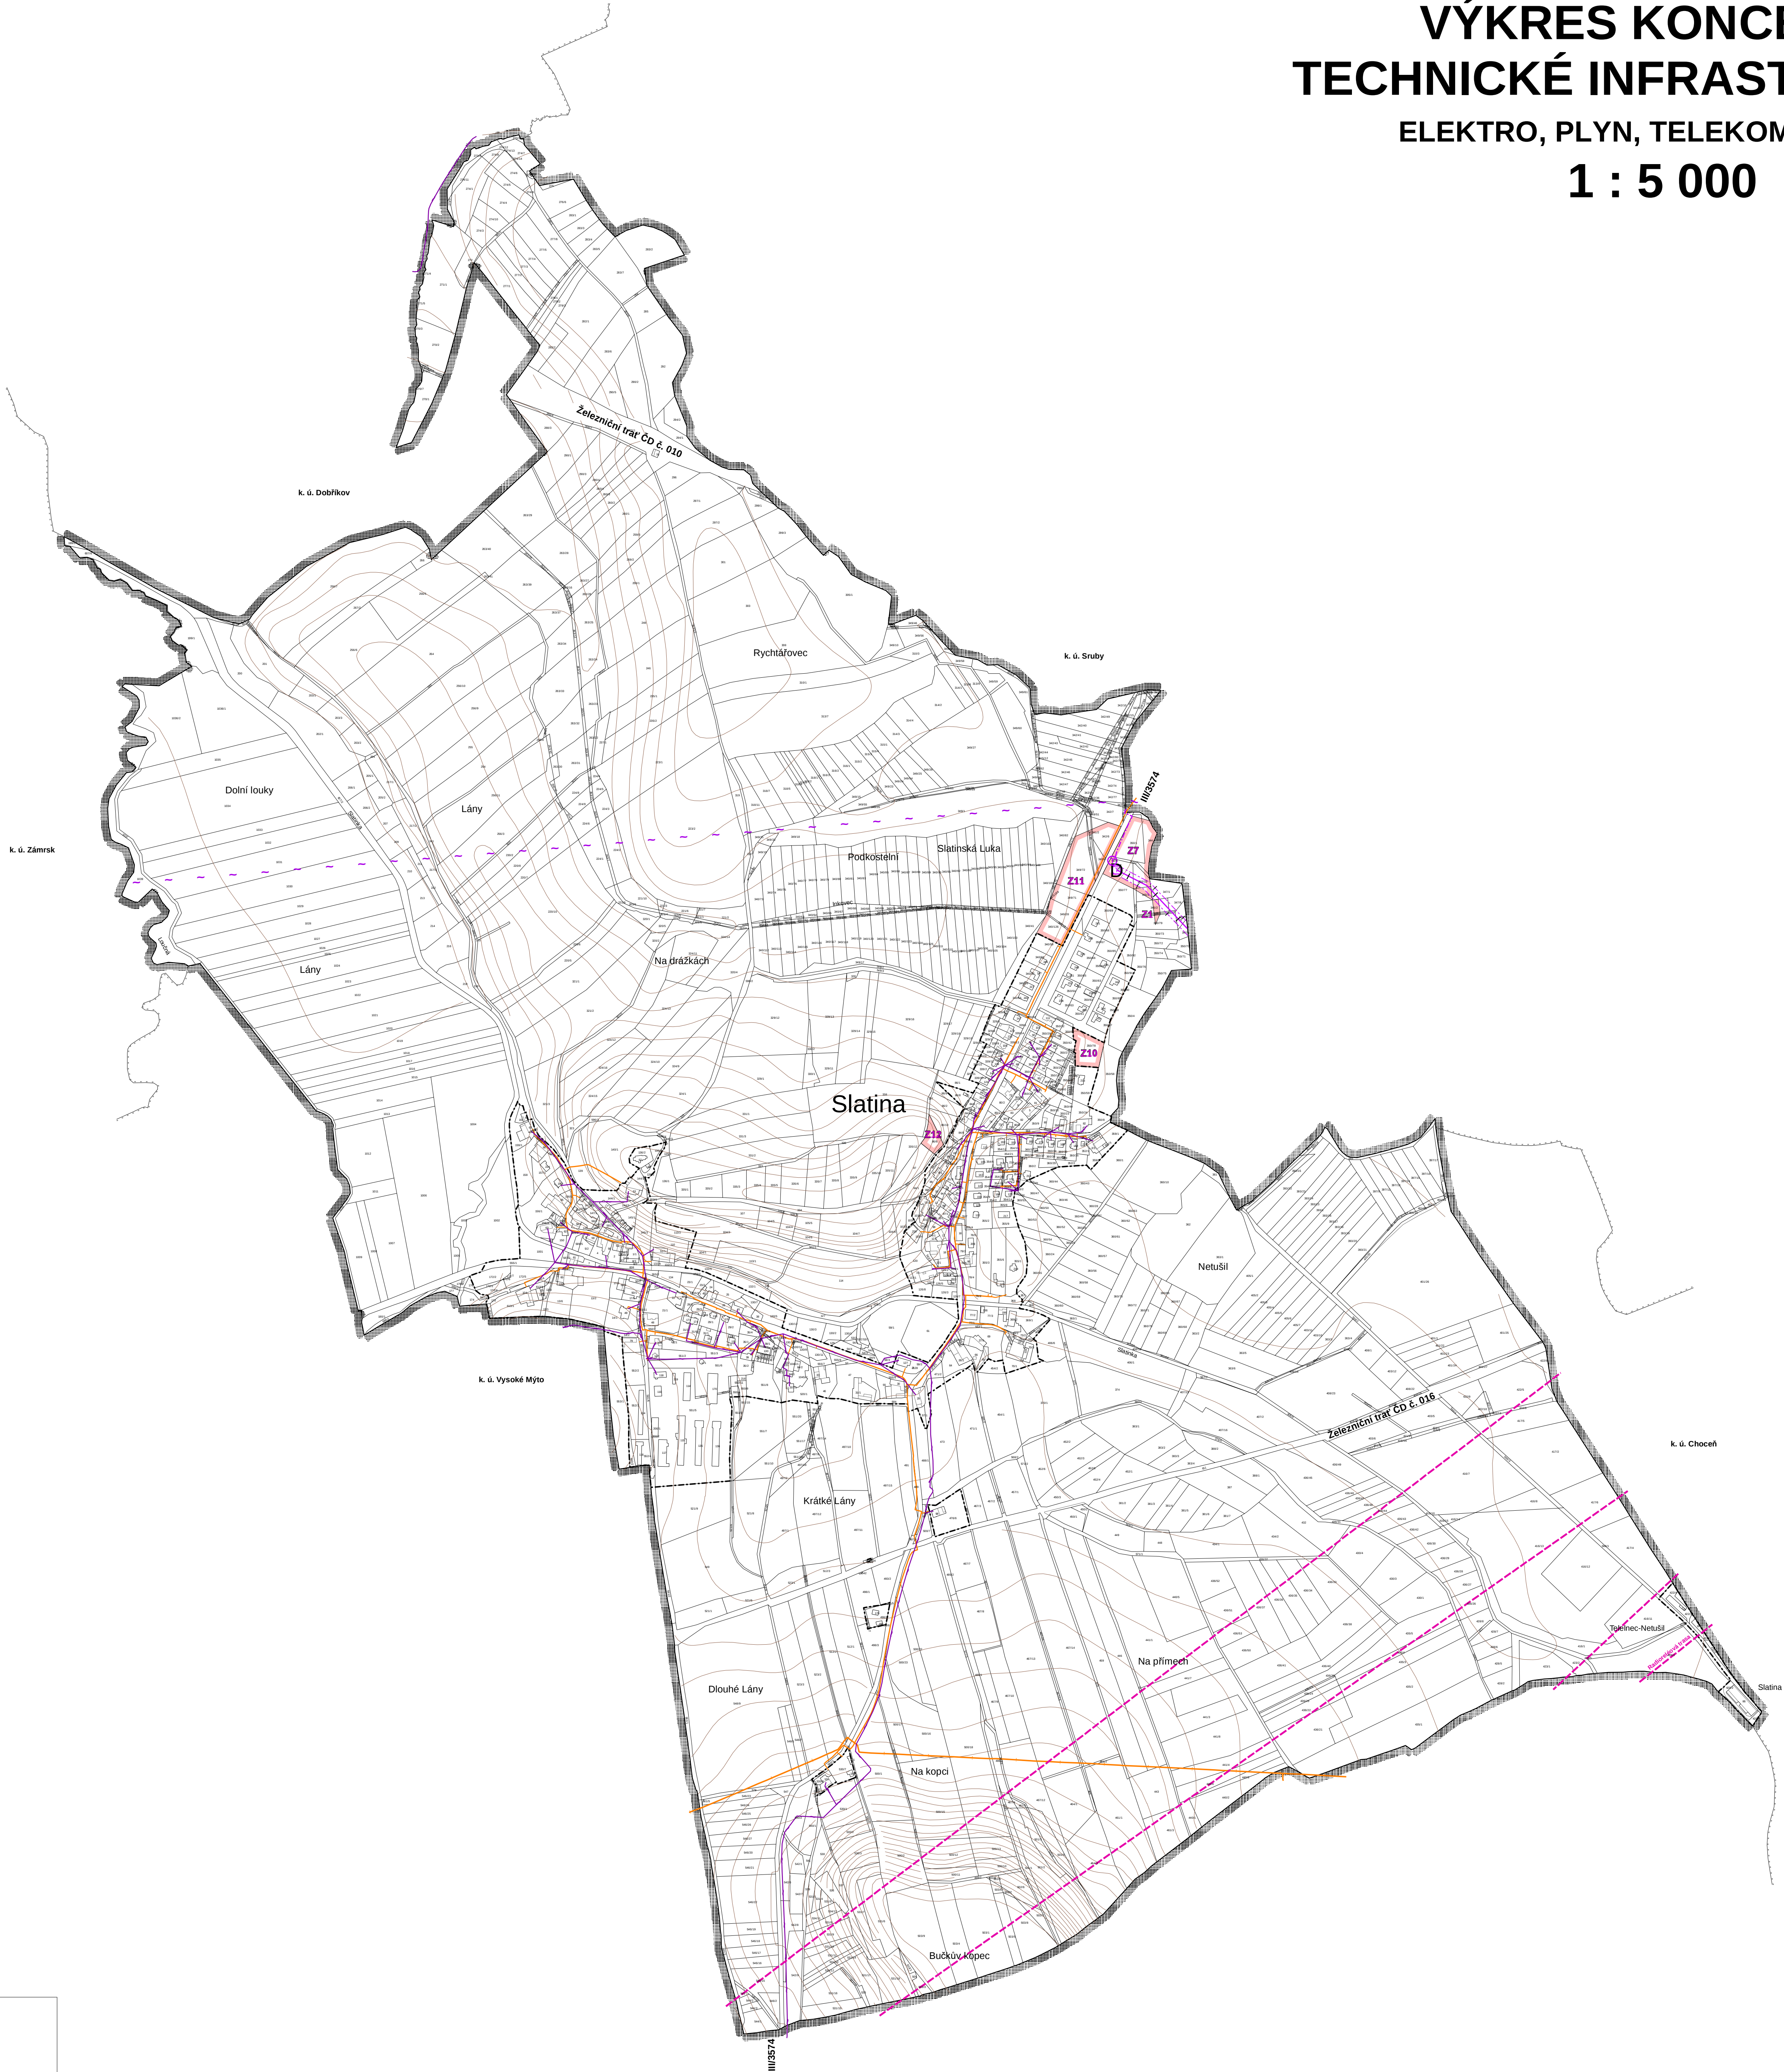

Legenda Změny č. 1 ÚP:

Stav	Návrh
	hranice řešeného území
	hranice navazujících katastrálních území
	zastavěné území k 31. 8. 2018
	zastavěné plochy
ELEKTRO, PLYN, TELEKOMUNIKACE	
	trasa VTL plynovodu
	trasa STL plynovodu
	trasa vrchního vedení VN 35 kV - vypuštěno
	trasa podzemního kabelového vedení VN 35 kV
	trafostanice
	trafostanice - vypuštěno
	ochranné pásmo vrchního vedení VN 35 kV - vypuštěno
	místní telekomunikační síť (CETIN, a.s.)
	trasa komunikačního vedení ČEZ ICT Services, a.s.
	radioreléová trasa

Změna č. 1 ÚP Slatina		Otisk úředního razítka:
Pořizovatel:	Městský úřad Vysoké Mýto, Odbor stavebního řádu a územního plánování	
Oprávněná úřední osoba pořizovatele: Ing. Luboš Karmin, vedoucí odboru	Podpis:	
Správní orgán, který změnu č. 1 ÚP Slatina vydal:	Zastupitelstvo obce Slatina	
Datum nabytí účinnosti změny č. 1 ÚP Slatina		



Pořizovatel : MěÚ Vysoké Mýto Odbor stavebního řádu a územního plánování	Urbanismus a doprava : Ing. arch. P. Čížek		
Objednatel : Obec Slatina	Vodohospodář : A. Truhličková		
Zemědělský půdní fond : Ing. E. Šimůnková	Elektro : J. Pištor	Změna č. 1 ÚP SLATINA	
VÝKRES KONCEPCE TECHNICKÉ INFRASTRUKTURY - ELEKTRO, PLYN, TELEKOMUNIKACE		Datum : IX. 2018	B.2b
		Měřítko : 1 : 5000	

DIGITÁLNÍ ZPRACOVÁNÍ A TISK

