


SITUACE PŘECHODNÉ ÚPRAVY PROVOZU

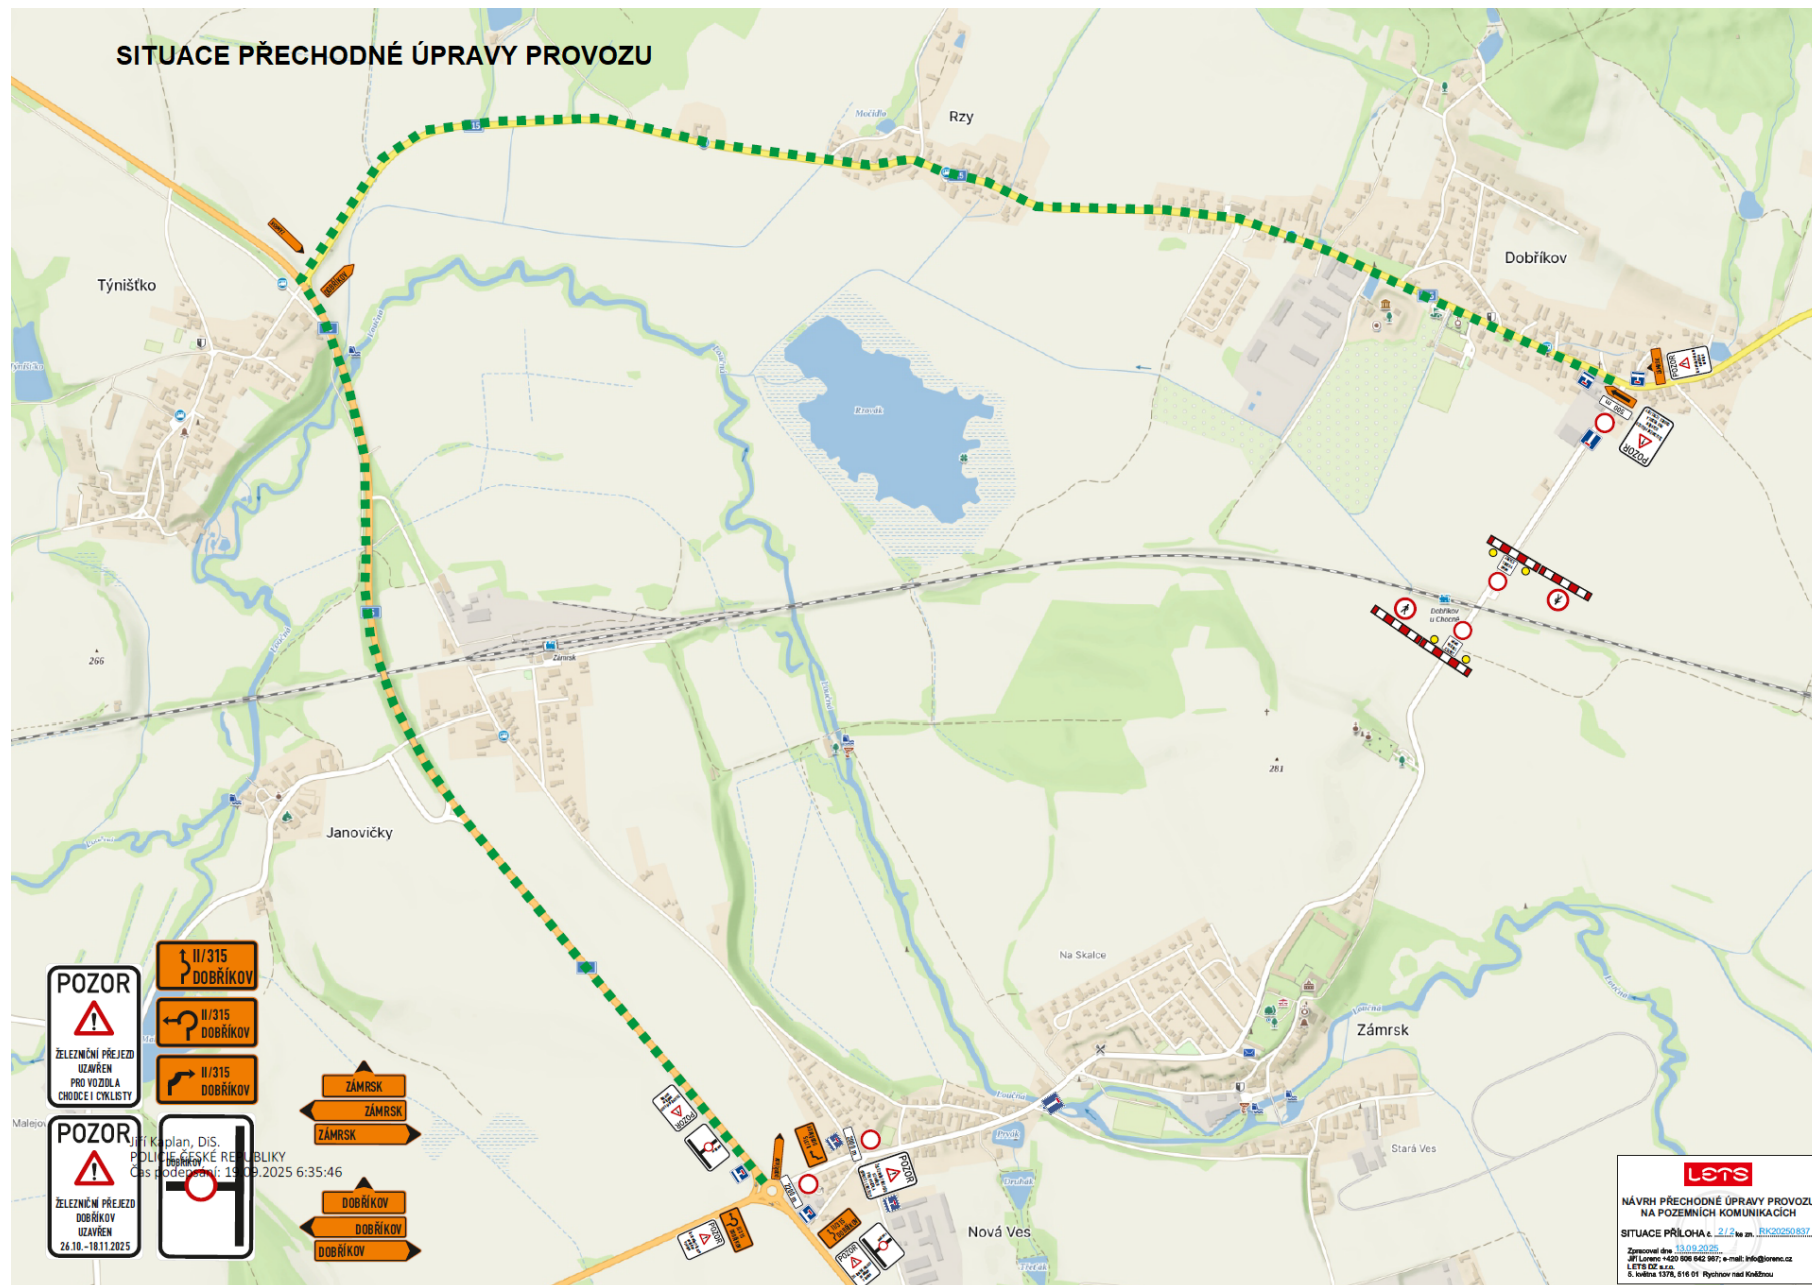

Lets
 NÁVRH PŘECHODNÉ ÚPRAVY PROVOZU
 NA POZEMNÍCH KOMUNIKACÍCH
 Zpracováno dne: 13.09.2025
