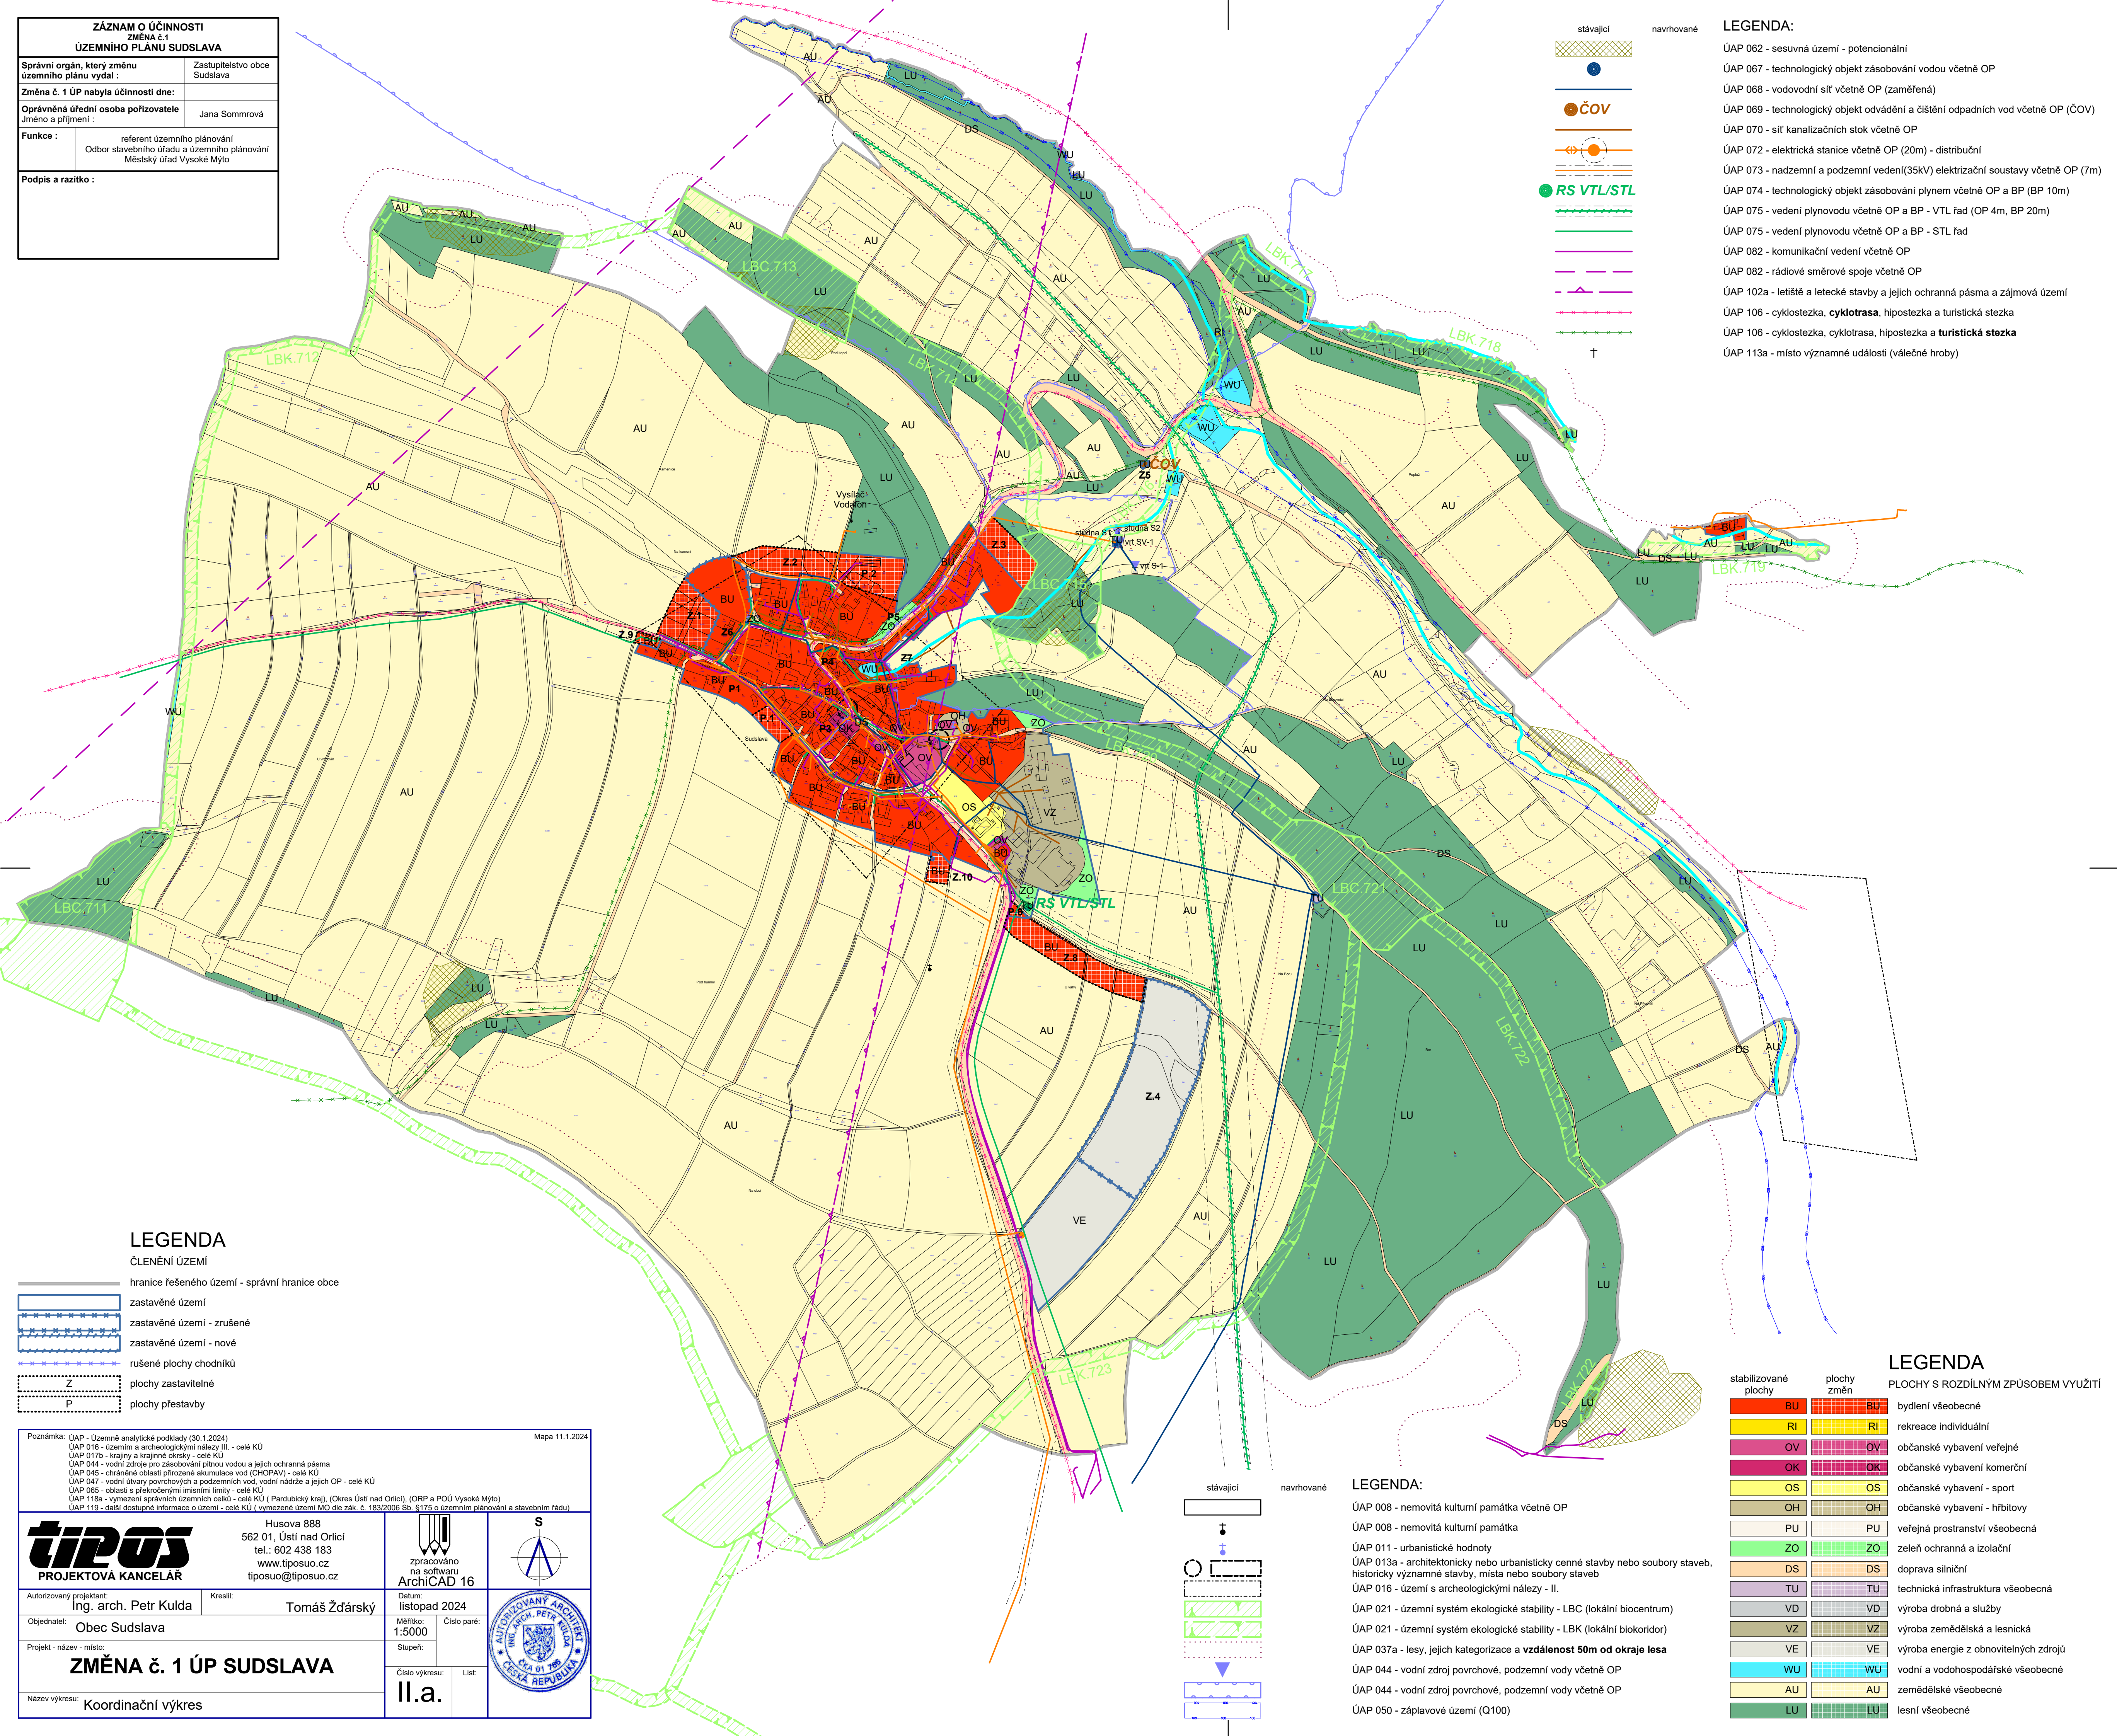
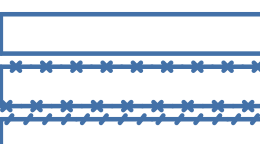


ŽÁZNAM O ÚČINNOSTI ZMĚNA č.1 ÚZEMNÍHO PLÁNU SUDSLAVA	
Správný orgán, který změnu územního plánu vydal :	Zastupitelstvo obce Súdslava
Změna č. 1 ÚP nabyla účinnosti dne:	
Oprávněná úřední osoba pořizovatele Jméno a příjmení :	Jana Sommrová
Funkce :	referent územního plánování Odbor stavebního úřadu územního plánování Městský úřad Vysoké Mýto
Podpis a razítko :	



LEGENDA

ČLENĚNÍ ÚZEMÍ



hranice řešeného území - správní hranice obce

zastavěné území

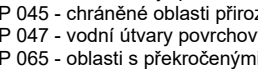
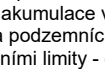
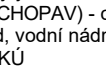
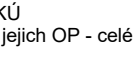
zastavěné území - zrušené

zastavěné území - nové

rušené plochy chodníků

plochy zastavitelné

plochy přestavby

Zpracováno: ÚP - Územně analytické podklady (30.1.2024) ÚP 016 - územím a archeologickými nálezy III. - celé KÚ ÚP 017b - krajiny a krajinné okrsky - celé KÚ ÚP 044 - vodní zdroje pro zásobování pitnou vodou a jejich ochranná pásma ÚP 045 - chráněné oblasti přírodních akumulací vod (CHOPAV) - celé KÚ ÚP 047 - vodní údrži povrchových a podzemních vod, vodní nádrže a jejich OP - celé KÚ ÚP 045 - oblasti s překročenými imisními limity - celé KÚ ÚP 118a - vymezení správních územních celků - celé KÚ (Pardubický kraj) (Okres Ústí nad Orlicí), (ORP a POU Vysoké Mýto) ÚP 119 - další dostupné informace o území - celé KÚ (vymezení území MO dle zák. č. 183/2006 Sb. §175 a územním plánování a stavebním řádu)		Mapa 11.1.2024
 Husova 888 562 01, Ústí nad Orlicí tel.: 602 438 183 www.tiposuo.cz tiposuo@tiposuo.cz		 zpracováno na softwaru ArchicAD 16
Autorizovaný projektant: Ing. arch. Petr Kulda	Kreslil: Tomáš Žďárský	
Objednatel: Obec Sudslava	Datum: listopad 2024	
Projekt - název - místo: ZMĚNA č. 1 ÚP SUDSLAVA	Měřítko: 1:5000	Číslo paré:
Název výkresu: Koordinační výkres	Stupeň: 	Číslo výkresu: II.a.
		List:

LEGENDA

stabilizované plochy	plochy změn	PLOCHY S ROZDILNÝM ZPŮSOBEM VYUŽITÍ
BU	BU	bydlení všeobecné
RI	RI	rekreace individuální
OV	OV	občanské vybavení veřejné
OK	OK	občanské vybavení komerční
OS	OS	občanské vybavení - sport
OH	OH	občanské vybavení - hřištiny
PU	PU	veřejná prostranství všeobecná
ZO	ZO	zeleň ochranná a izolační
DS	DS	doprava silniční
TU	TU	technická infrastruktura všeobecná
VD	VD	výroba drobná a služby
VZ	VZ	výroba zemědělská a lesnická
VE	VE	výroba energie z obnovitelných zdrojů
WU	WU	vodní a vodohospodářské všeobecné
AU	AU	zemědělské všeobecné
LU	LU	lesní všeobecné