


ÚP NASAVRKY

VÝKRES KONCEPCE

TECHNICKÉ INFRASTRUKTURY

1 : 5 000

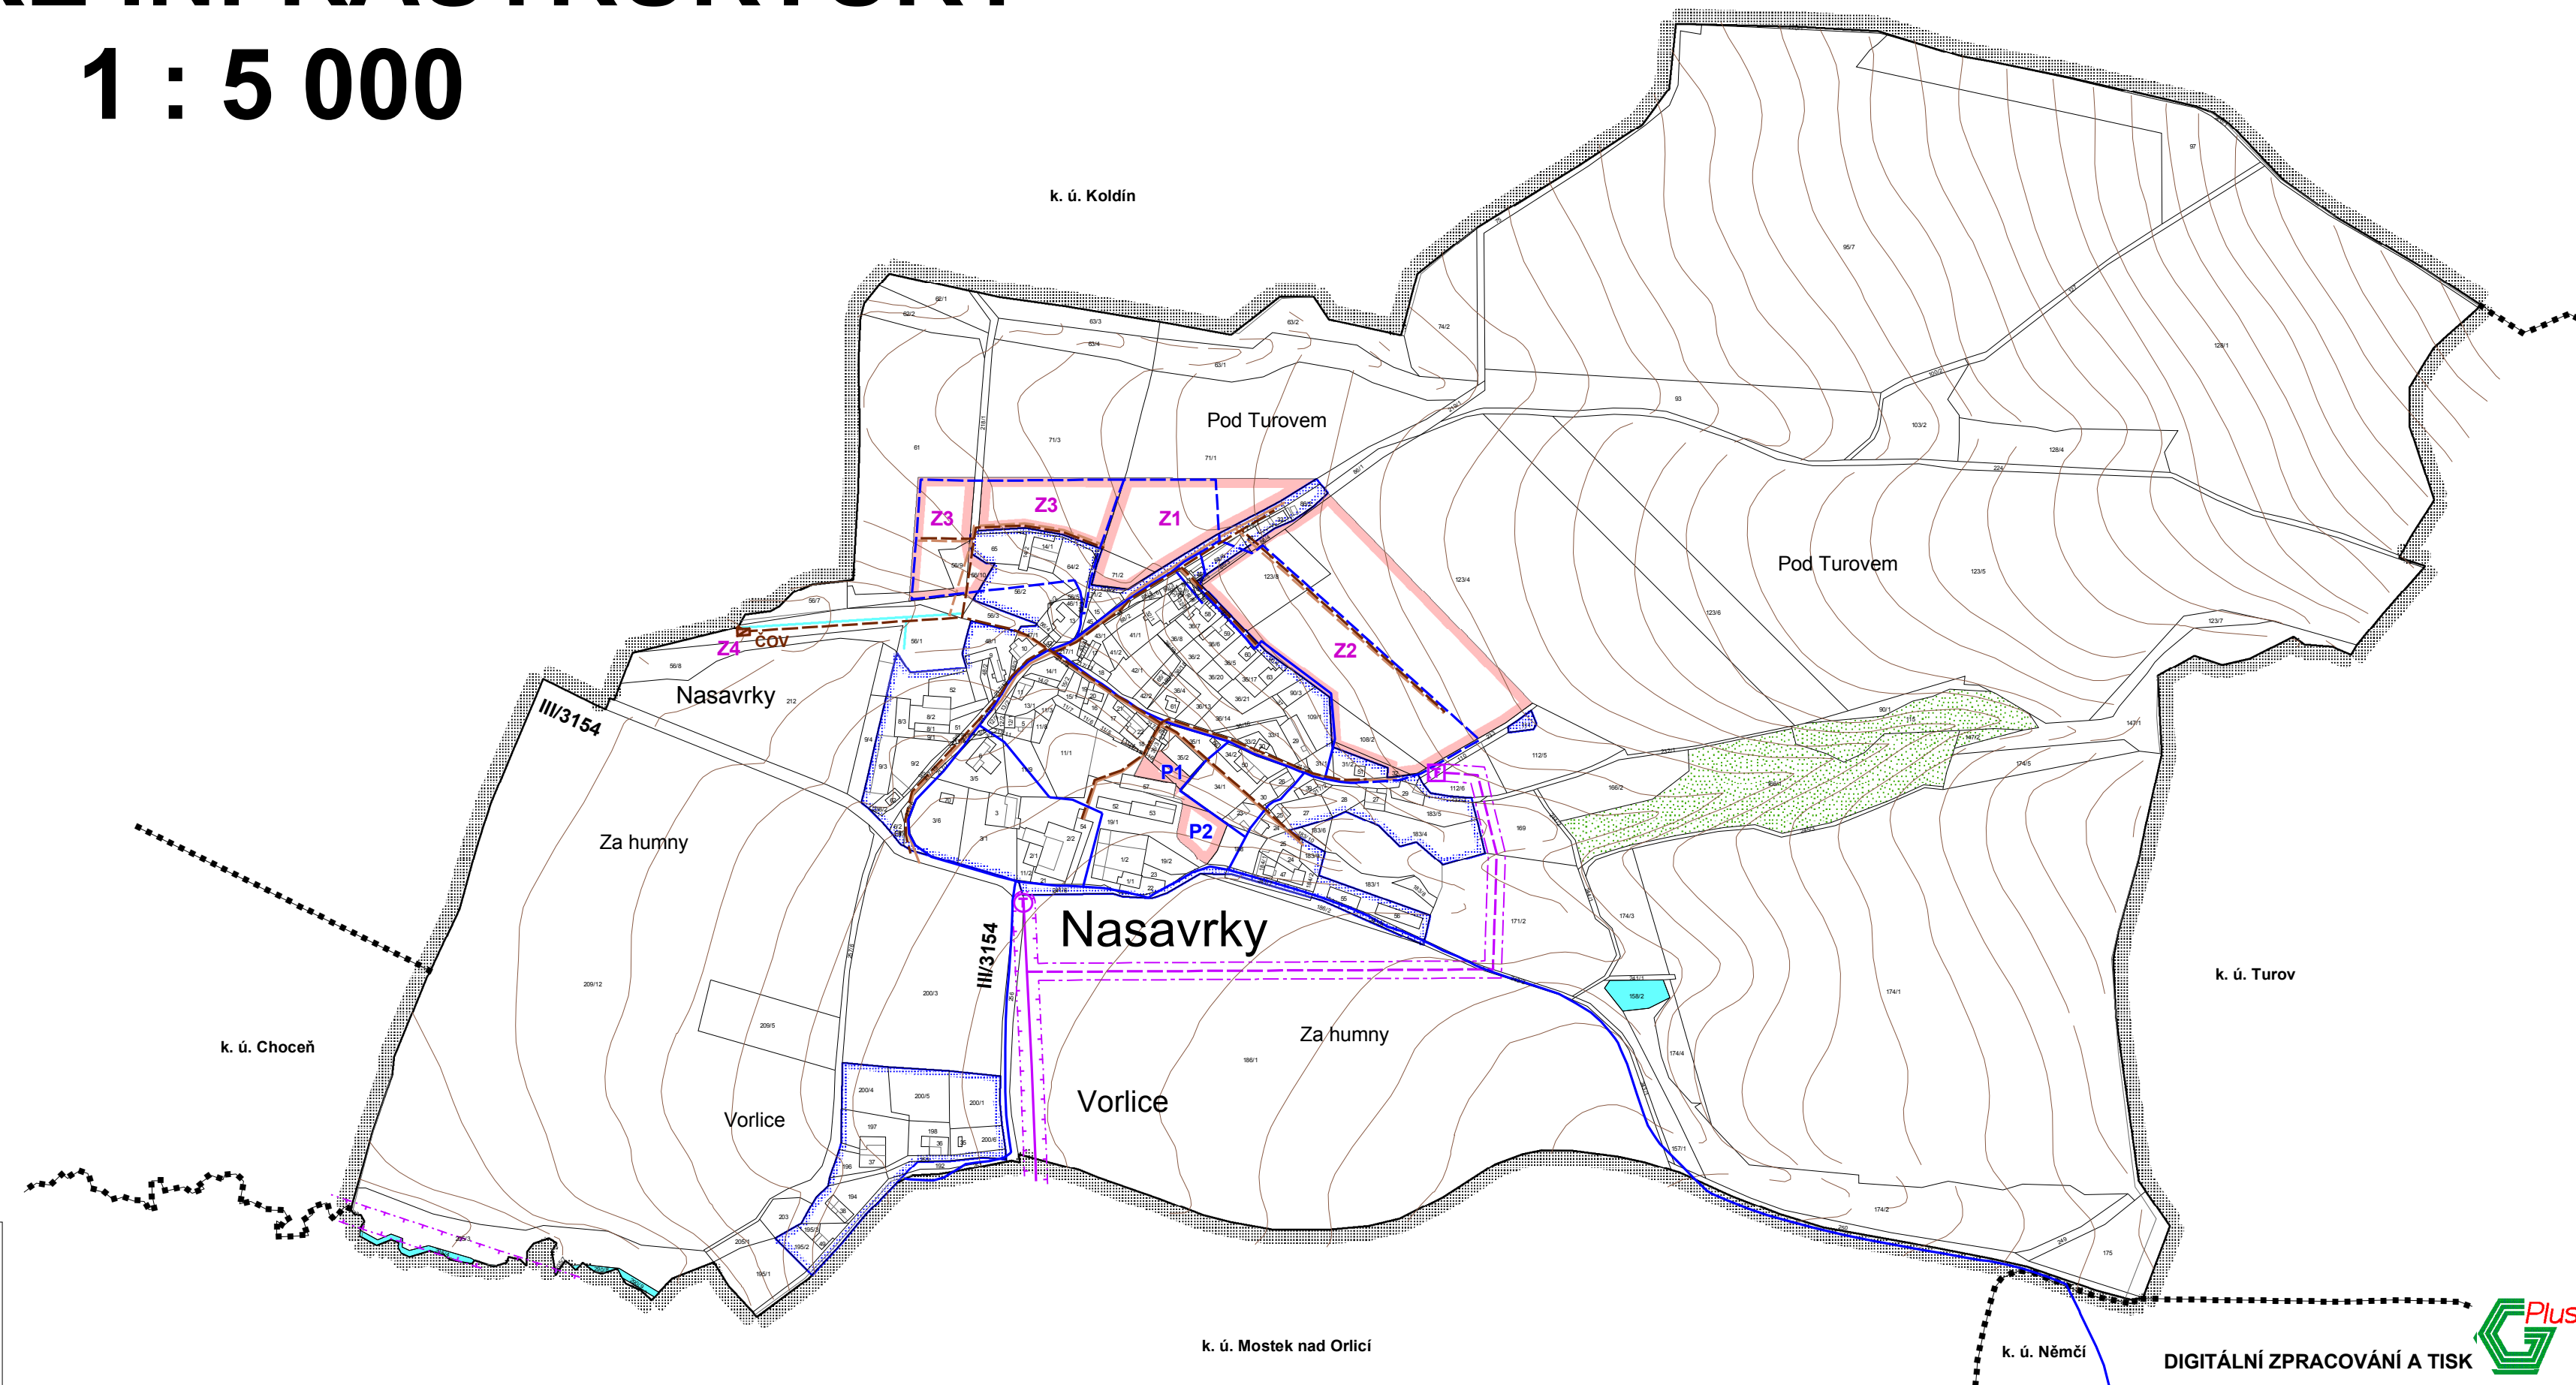

Legenda:

Stav	Návrh	
-----	-----	hranice řešeného území
-----	-----	hranice navazujících k. ú.
-----	-----	zastavěné území k 31. 3. 2008
-----	-----	zastavitelné plochy
-----	-----	plochy přestavby

TECHNICKÁ INFRASTRUKTURA:

-----	-----	trasa vrchního vedení VN 35 kV
-----	-----	ochranné pásmo vrchního vedení VN 35 kV
⊕	⊕	trafostanice
-----	-----	vodovod
-----	-----	kanalizace dešťová
-----	-----	kanalizace splašková
-----	-----	čistírna odpadních vod (ČOV)
-----	-----	plochy lesů
-----	-----	vodní plochy a toky

Pořizovatel : MěÚ Vysoké Mýto Odbor územního plánování a regionálního rozvoje	Urbanismus a doprava : Ing. arch. P. Čížek	 ING. ARCH. PAVEL ČÍZEK ÚJEZDská 1429, CHOCEŇ IČO:13558781, tel./fax: 465 471 950	
Objednatel : Obec Nasavrky u Chocně	Vodohospodář : P. Richter		
Zemědělský půdní fond : Ing. E. Šimůnková	Elektro : J. Pištora		
ÚP NASAVRKY VÝKRES KONCEPCE TECHNICKÉ INFRASTRUKTURY		Datum : VIII. 2008	B.2c
		Měřítko : 1 : 5000	