


Změna č. 1 ÚP NÁSAVRKY

KOORDINAČNÍ VÝKRES

1 : 5 000

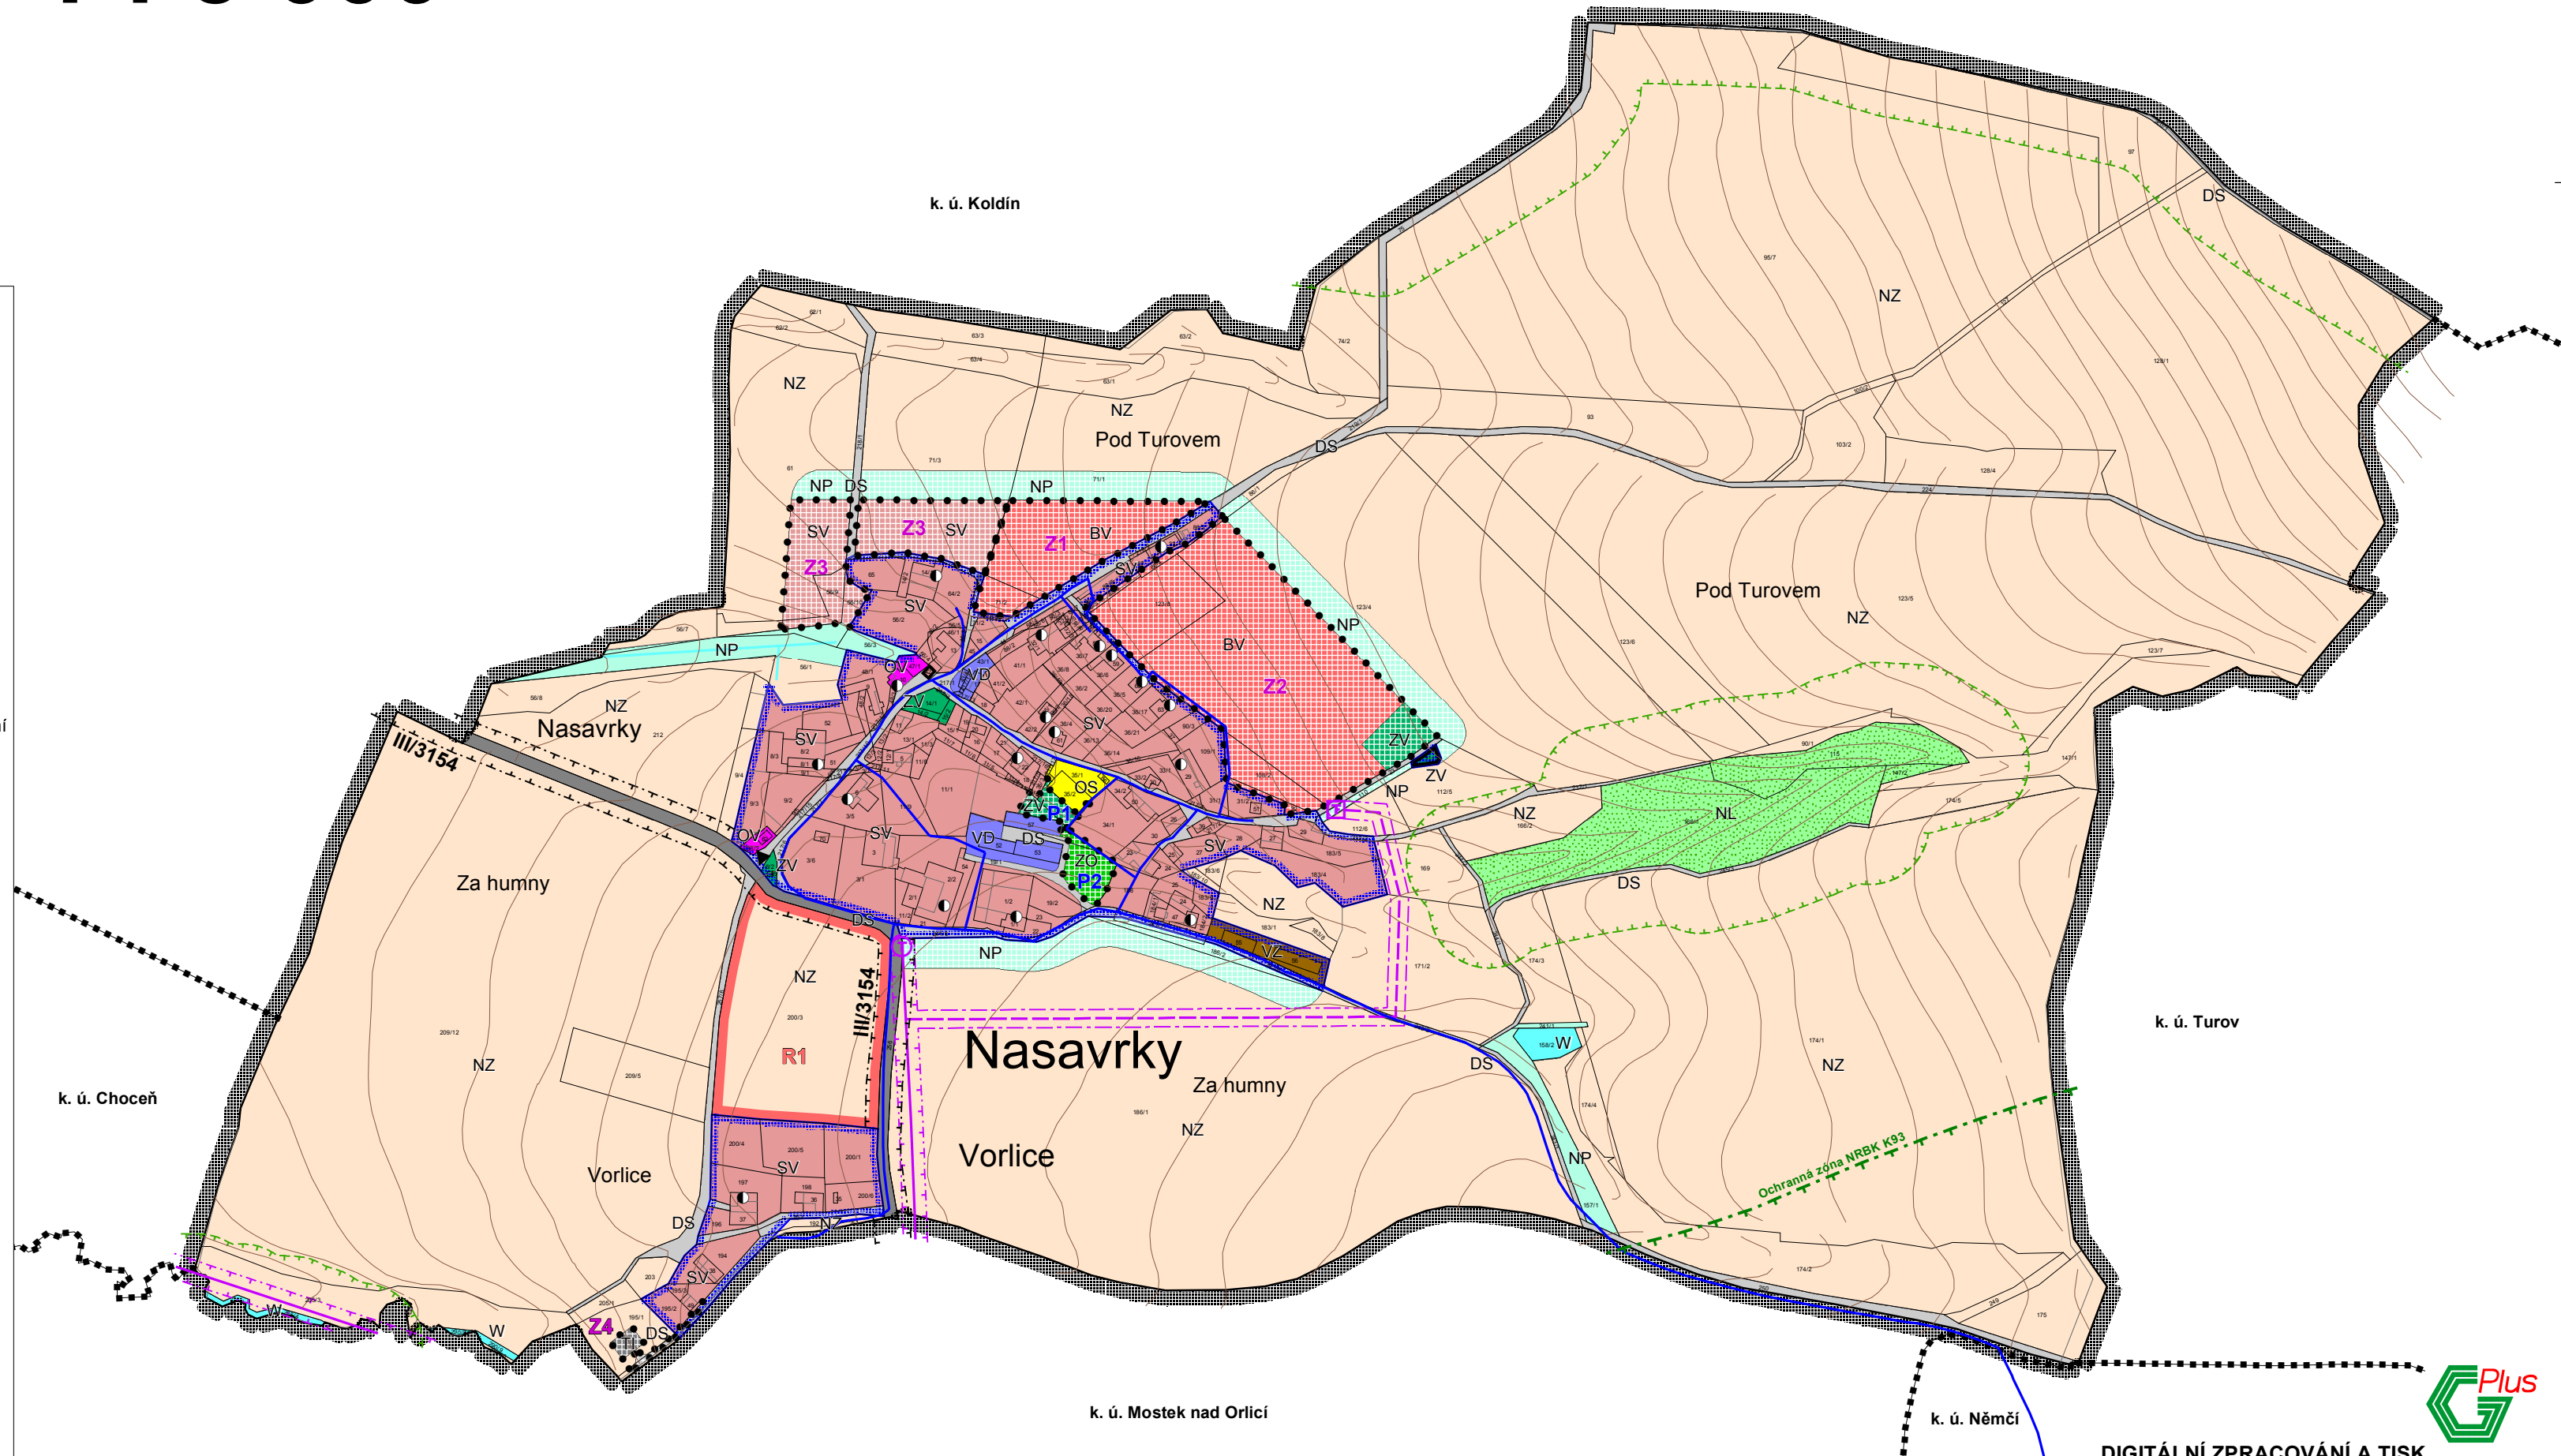

Legenda:

Plochy stabilizované	Plochy změn	Územní rezervy	
	☐	☐	hranice řešeného území
	☐	☐	hranice navazujících katastrálních území
	☐	☐	zastavěné území k 31. 3. 2012
☐		☐	zastavitelné plochy
☐		☐	plochy přestavby
☐	☐		územní rezervy

Plochy s rozdílným způsobem využití:

			bydlení v rodinných domech - venkovské
			občanské vybavení - veřejná infrastruktura
			občanské vybavení - tělovýchovná a sportovní zařízení
			plochy smíšené obytné - venkovské
			dopravní infrastruktura - silniční
			technická infrastruktura - inženýrské sítě
			výroba a skladování - drobná a řemeslná výroba
			výroba a skladování - zemědělská výroba
			zeleň - na veřejných prostranstvích
			zeleň - ochranná a izolační
			plochy vodní a vodohospodářské
			plochy zemědělské
			plochy lesní
			plochy přírodní

Vybrané prvky koncepce dopravní infrastruktury:

			komunikace III. třídy
			komunikace místní a obslužné
			autobusová zastávka

Vybrané prvky koncepce technické infrastruktury:

			trasa vrchného vedení VN 35 kV
			trafostanice
			trasa vodovodu

Limity využití území:

	☐	☐	ochranné pásmo lesa
	☐	☐	silniční ochranné pásmo
	☐	☐	ochranné pásmo vrchního vedení VN 35 kV
	☐	☐	rozmístění krytů CO
	☐	☐	objekty vykazující památkové hodnoty

Vybrané prvky fyzické geografie:




 plochy lesů




 vodní plochy a toky

Vymezení ÚSES:




 hranice ochranné zóny NRBK K93

Poznámka: Celé správní území obce Nasavrky u Chocně leží v chráněné oblasti přirozené akumulace vod - CHOPAV Východočeská křída

Pořizovatel : MěÚ Vysoké Mýto Odbor územního plánování a regionálního rozvoje	Urbanismus a doprava : Ing. arch. P. Čížek		
Objednatel : Obec Nasavrky u Chocně	Vodohospodář : P. Richter		
Zemědělský půdní fond : Ing. E. Šimůnková	Elektro : J. Pištora		
Změna č. 1 ÚP NASAVRKY			B.4
		Datum : IV. 2012	
KOORDINAČNÍ VÝKRES		Měřítko : 1 : 5000	