


Změna č. 1 ÚP NÁSAVRKY

VÝKRES KONCEPCE

TECHNICKÉ INFRASTRUKTURY

1 : 5 000

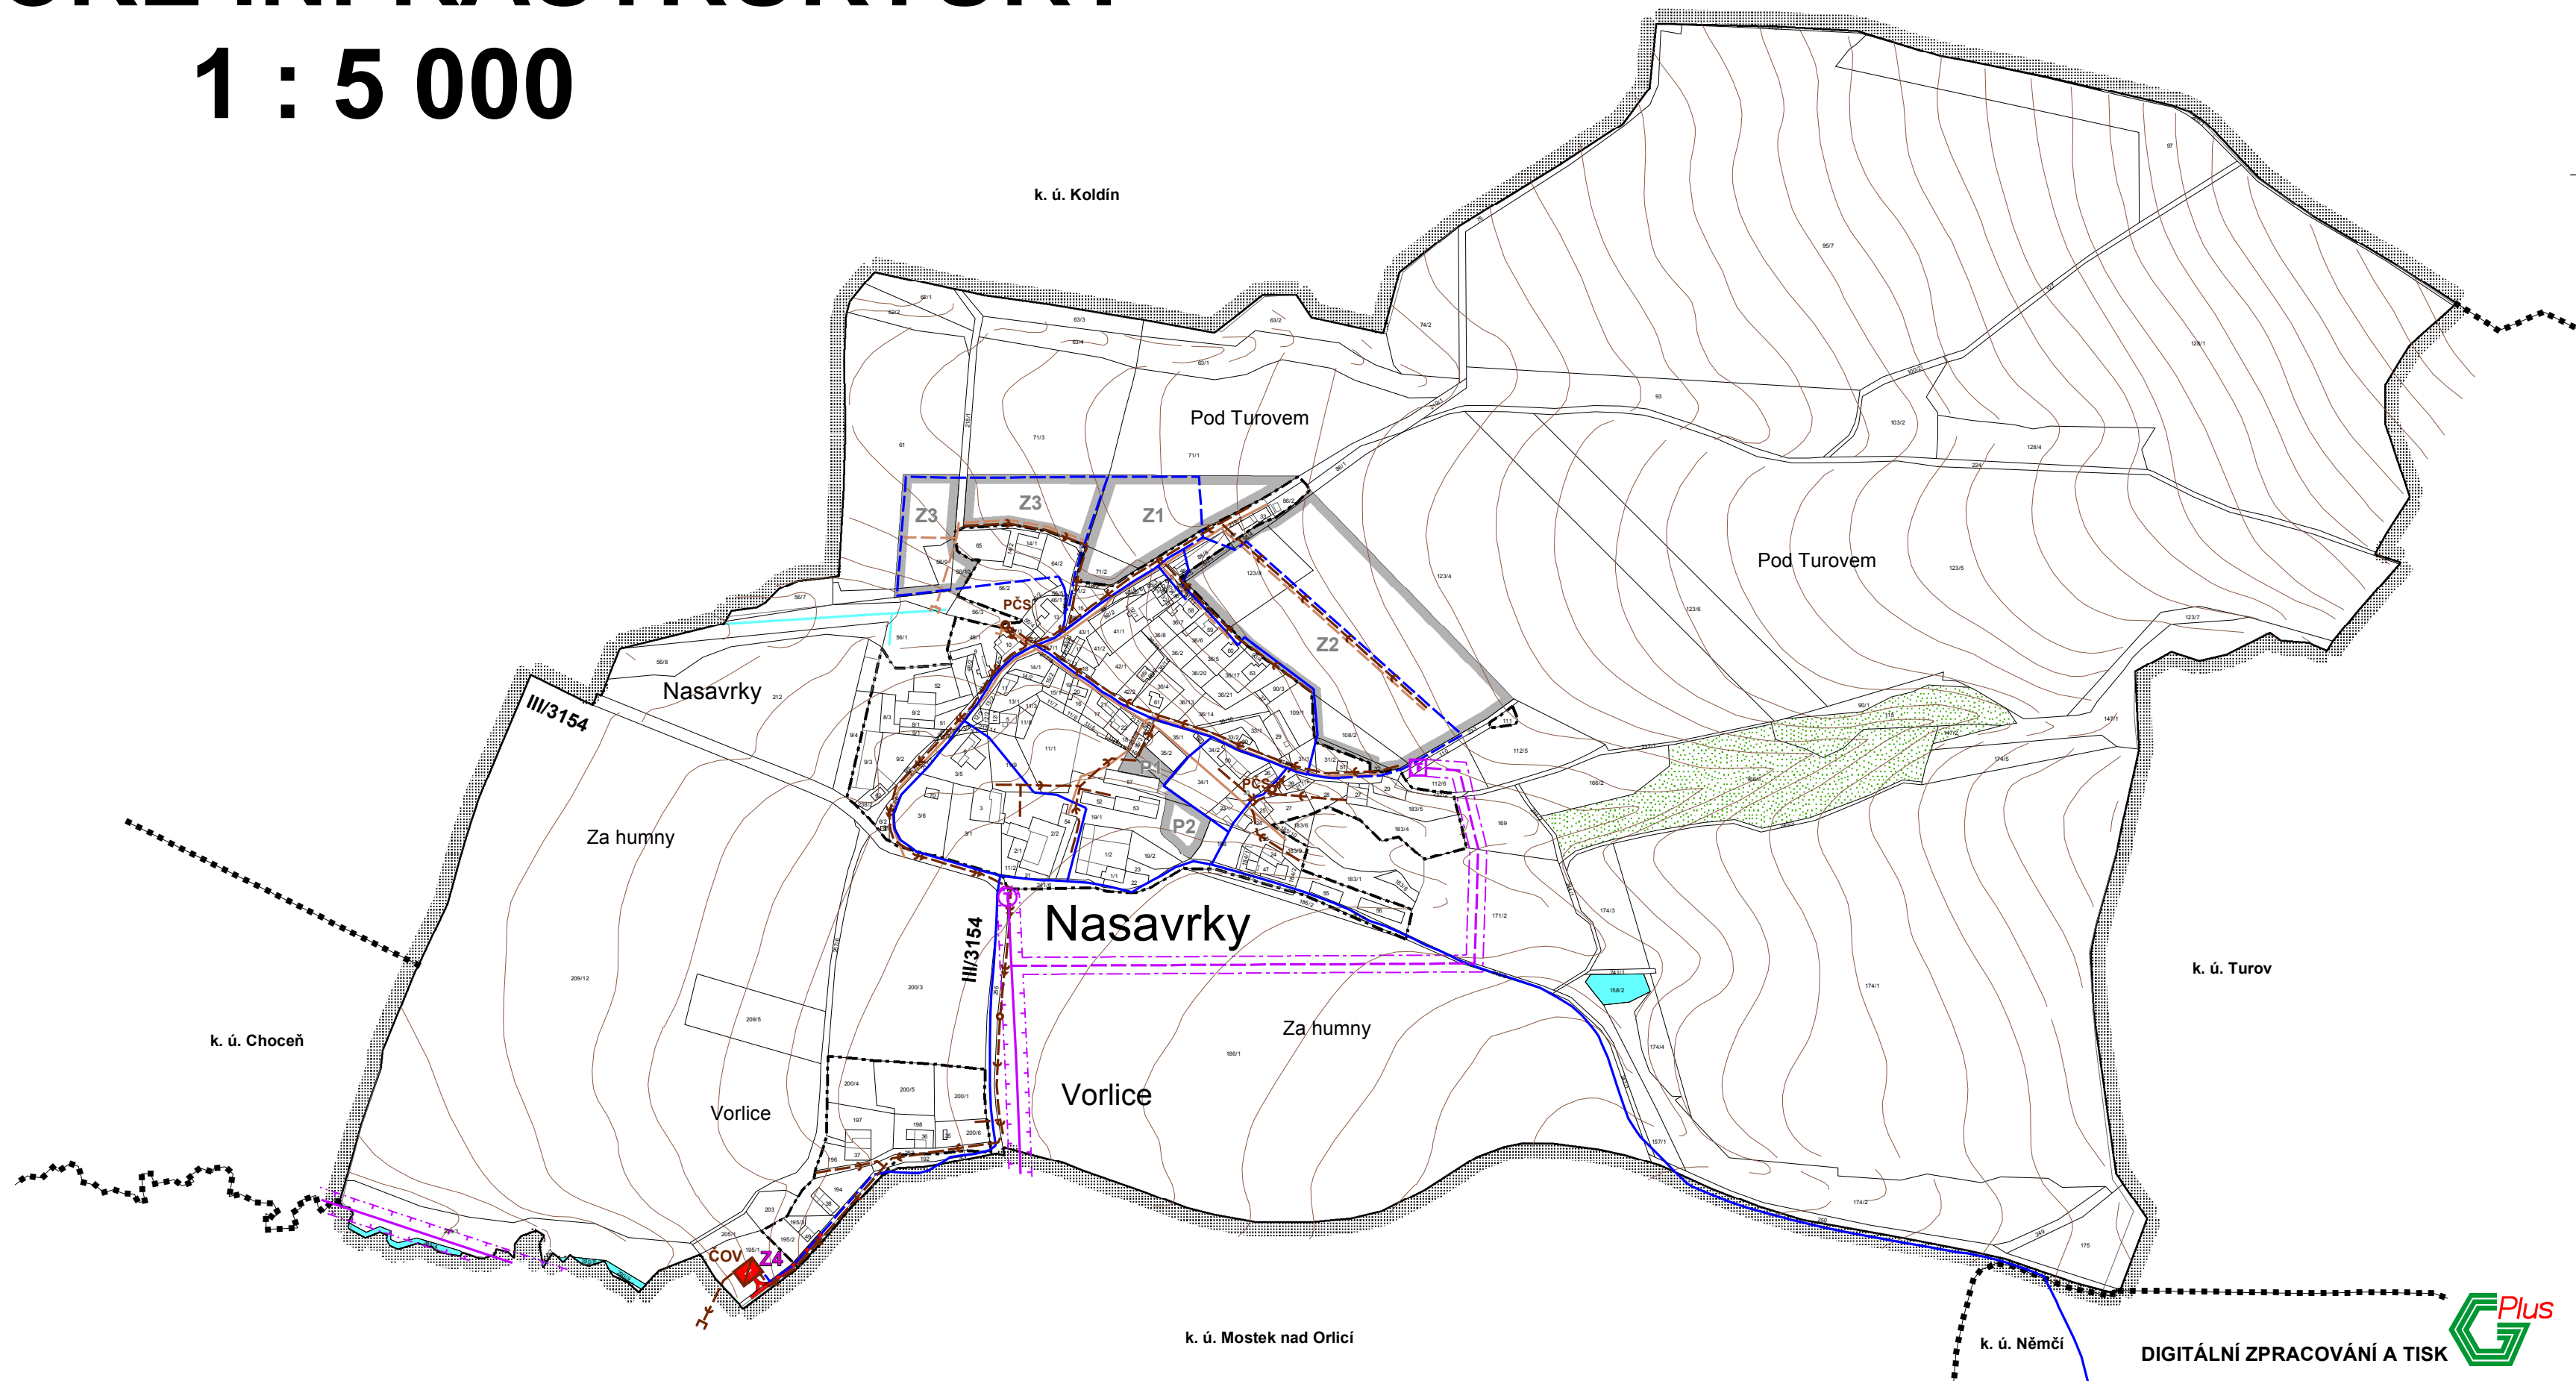

Porizovatel : MěÚ Vysoké Mýto Odbor územního plánování a regionálního rozvoje	Urbanismus a doprava : Ing. arch. P. Čížek		
Objednatel : Obec Nasavrky u Chocně	Vodohospodář : P. Richter		
Zemědělský půdní fond : Ing. E. Šimůnková	Elektro : J. Pištora		
Změna č. 1 ÚP NASAVRKY		Datum : IV. 2012	B.2c
		Měřítko : 1 : 5000	
VÝKRES KONCEPCCE TECHNICKÉ INFRASTRUKTURY			