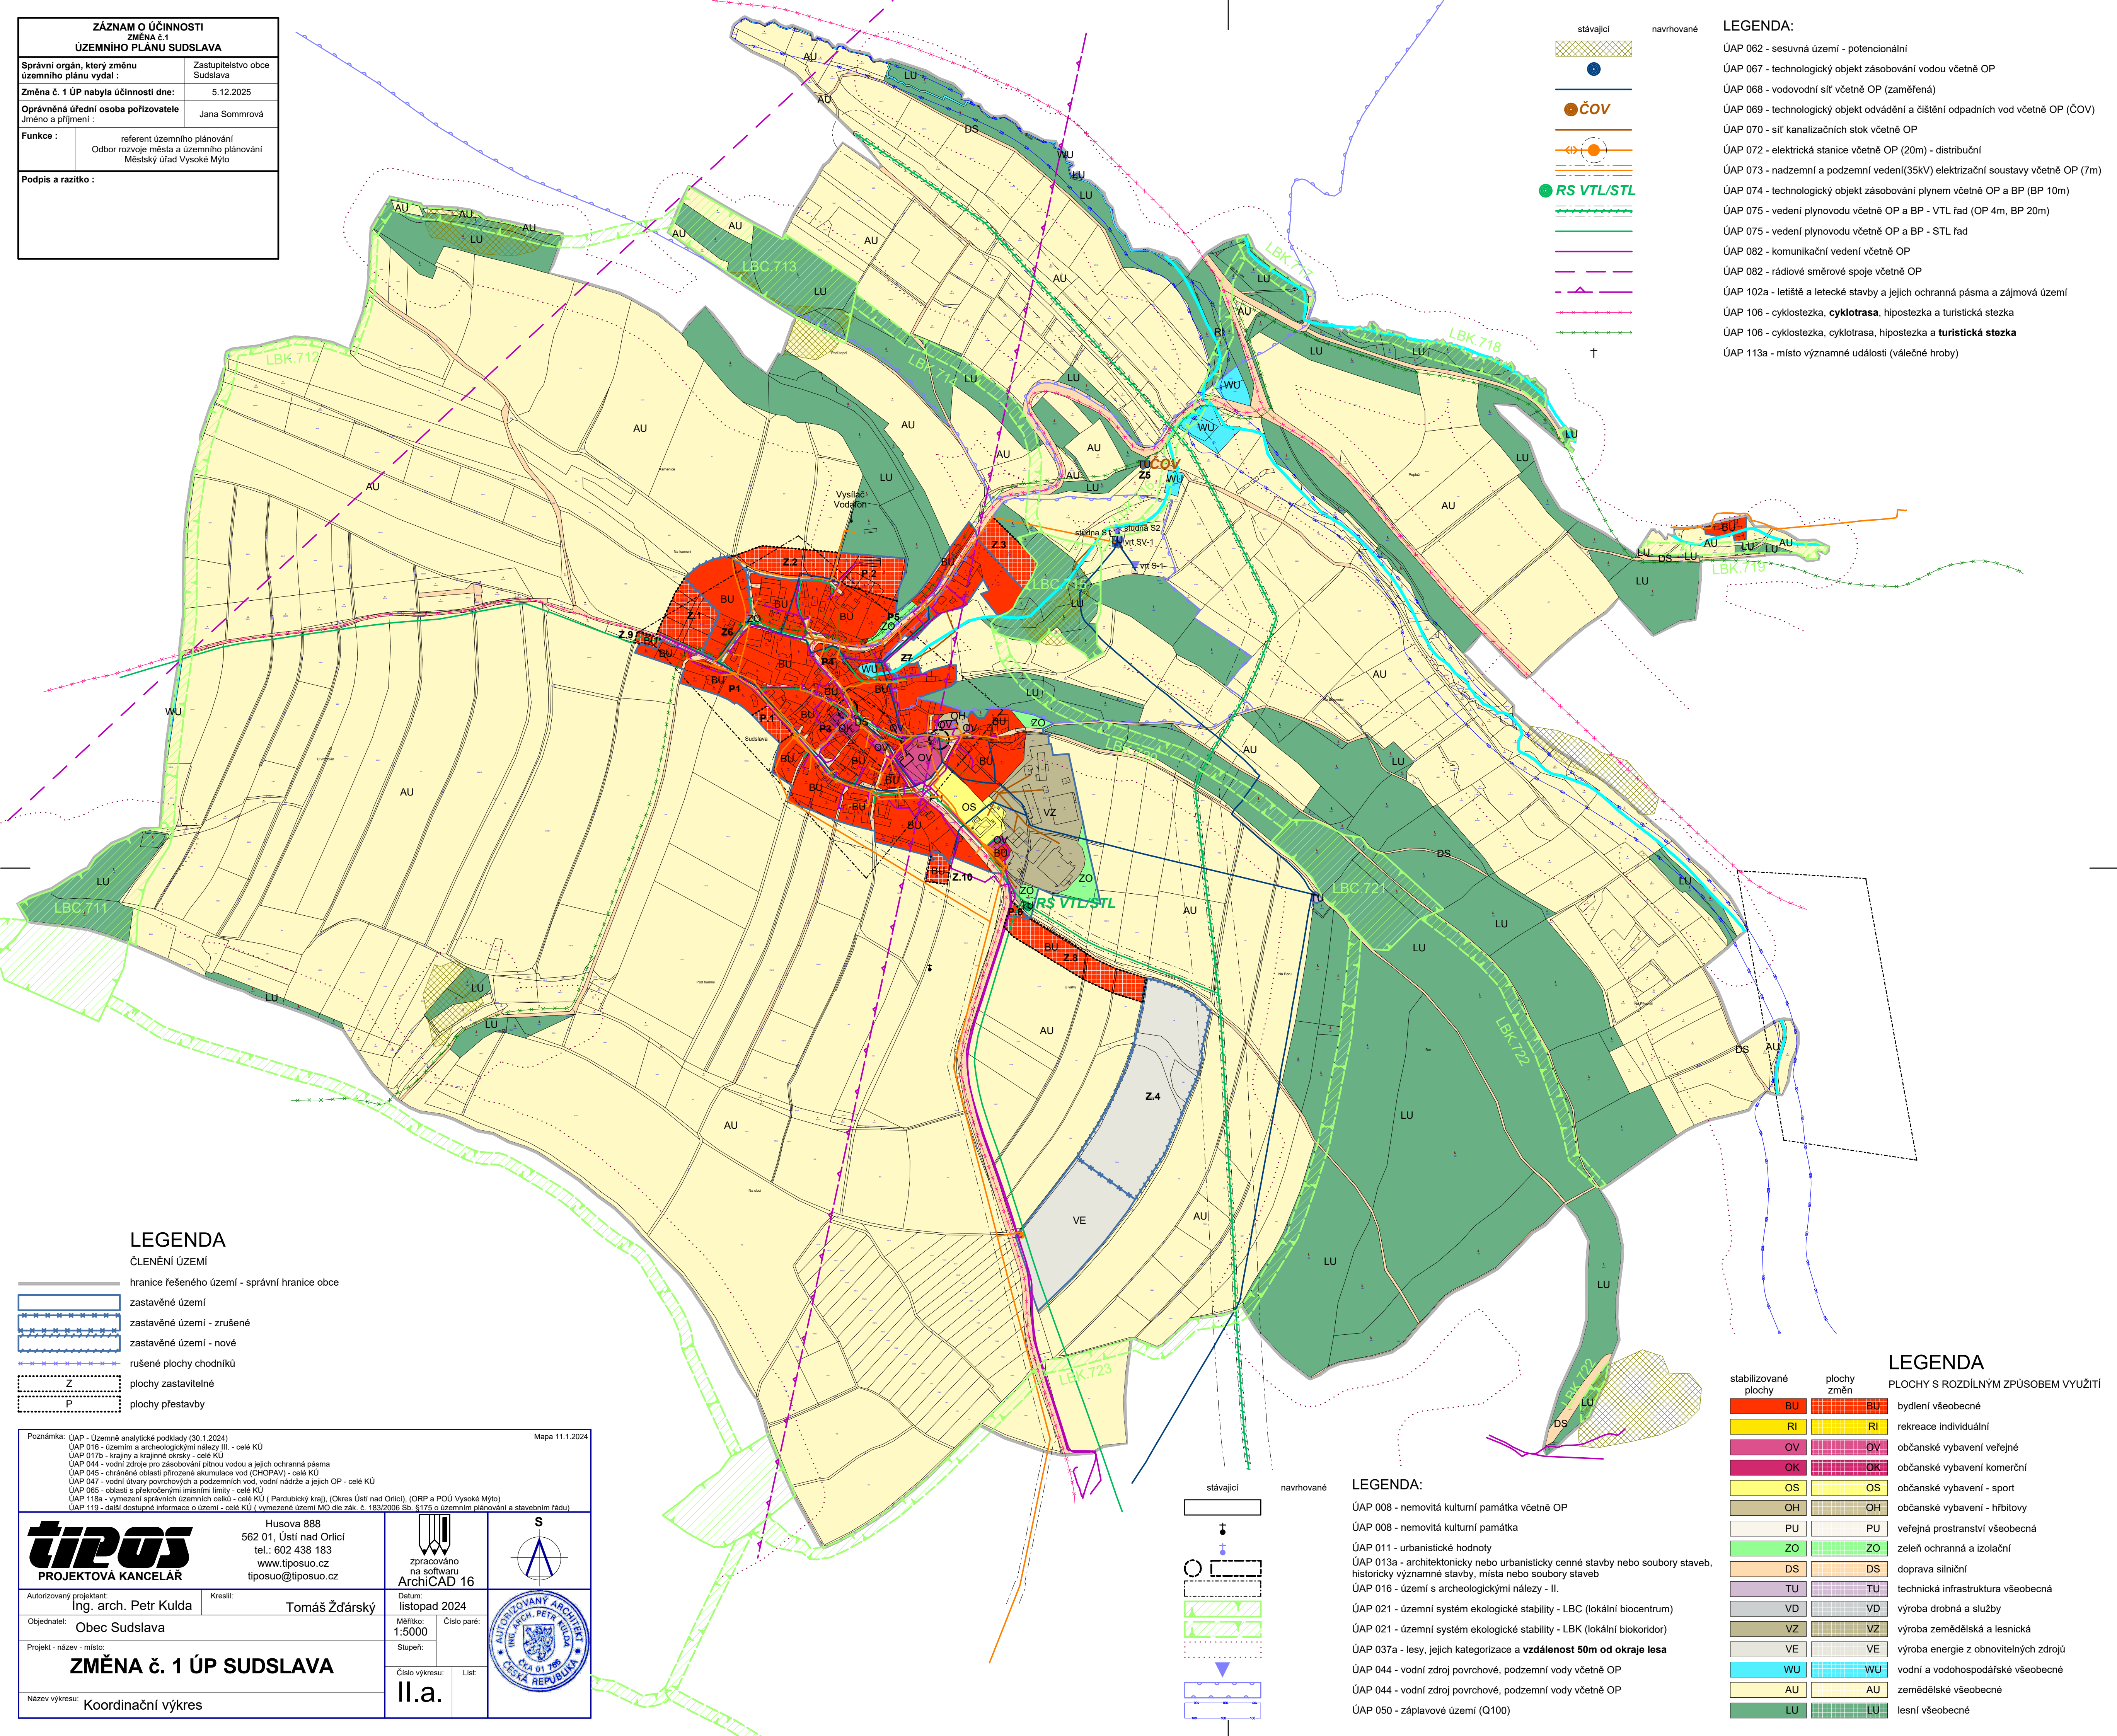


ZÁZNAM O ÚČINNOSTI ZMĚNA č.1 ÚZEMNÍHO PLÁNU SUDSLAVA	
Správný orgán, který změnu územního plánu vydal :	Zastupitelstvo obce Sudslava
Změna č. 1 ÚP nabyla účinnosti dne:	5.12.2025
Oprávněná úřední osoba pořizovatele Jméno a příjmení :	Jana Sommróvá
Funkce :	referent územního plánování Odbor rozvoje města a územního plánování Městský úřad Vysoke Mýto
Podpis a razítko :	



LEGENDA

ČLENĚNÍ ÚZEMÍ



hranice řešeného území - správní hranice obce

zastavěné území

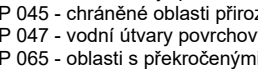
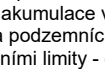
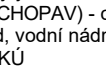
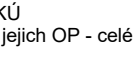
zastavěné území - zrušené

zastavěné území - nové

rušené plochy chodníků

Z
plochy zastavitelné

P
plochy přestavby

Zpracováno: ÚP - Územně analytické podklady (30.1.2024) ÚP 016 - územím a archeologickými nálezy III. - celé KÚ ÚP 017b - krajiny a krajinné okrsky - celé KÚ ÚP 044 - vodní zdroje pro zásobování pitnou vodou a jejich ochranná pásma ÚP 045 - chráněné oblasti přírodních akumulací vod (CHOPAV) - celé KÚ ÚP 047 - vodní údrži povrchových a podzemních vod, vodní nádrže a jejich OP - celé KÚ ÚP 045 - oblasti s překročenými imisními limity - celé KÚ ÚP 118a - vymezení správních územních celků - celé KÚ (Pardubický kraj) (Okres Ústí nad Orlicí), (ORP a POU Vysoké Mýto) ÚP 119 - další dostupné informace o území - celé KÚ (vymezení území MO dle zák. č. 183/2006 Sb. §175 a územním plánování a stavebním řádu)		Mapa 11.1.2024
 Husova 888 562 01, Ústí nad Orlicí tel.: 602 438 183 www.tiposuo.cz tiposuo@tiposuo.cz		 zpracováno na softwaru ArchicAD 16
Autorizovaný projektant: Ing. arch. Petr Kulda	Kreslil: Tomáš Žďárský	
Objednatel: Obec Sudslava	Datum: listopad 2024	
Projekt - název - místo: ZMĚNA č. 1 ÚP SUDSLAVA	Měřítko: 1:5000	Číslo paré:
Název výkresu: Koordinální výkres	Stupeň: 	Číslo výkresu: II.a.
		List: