


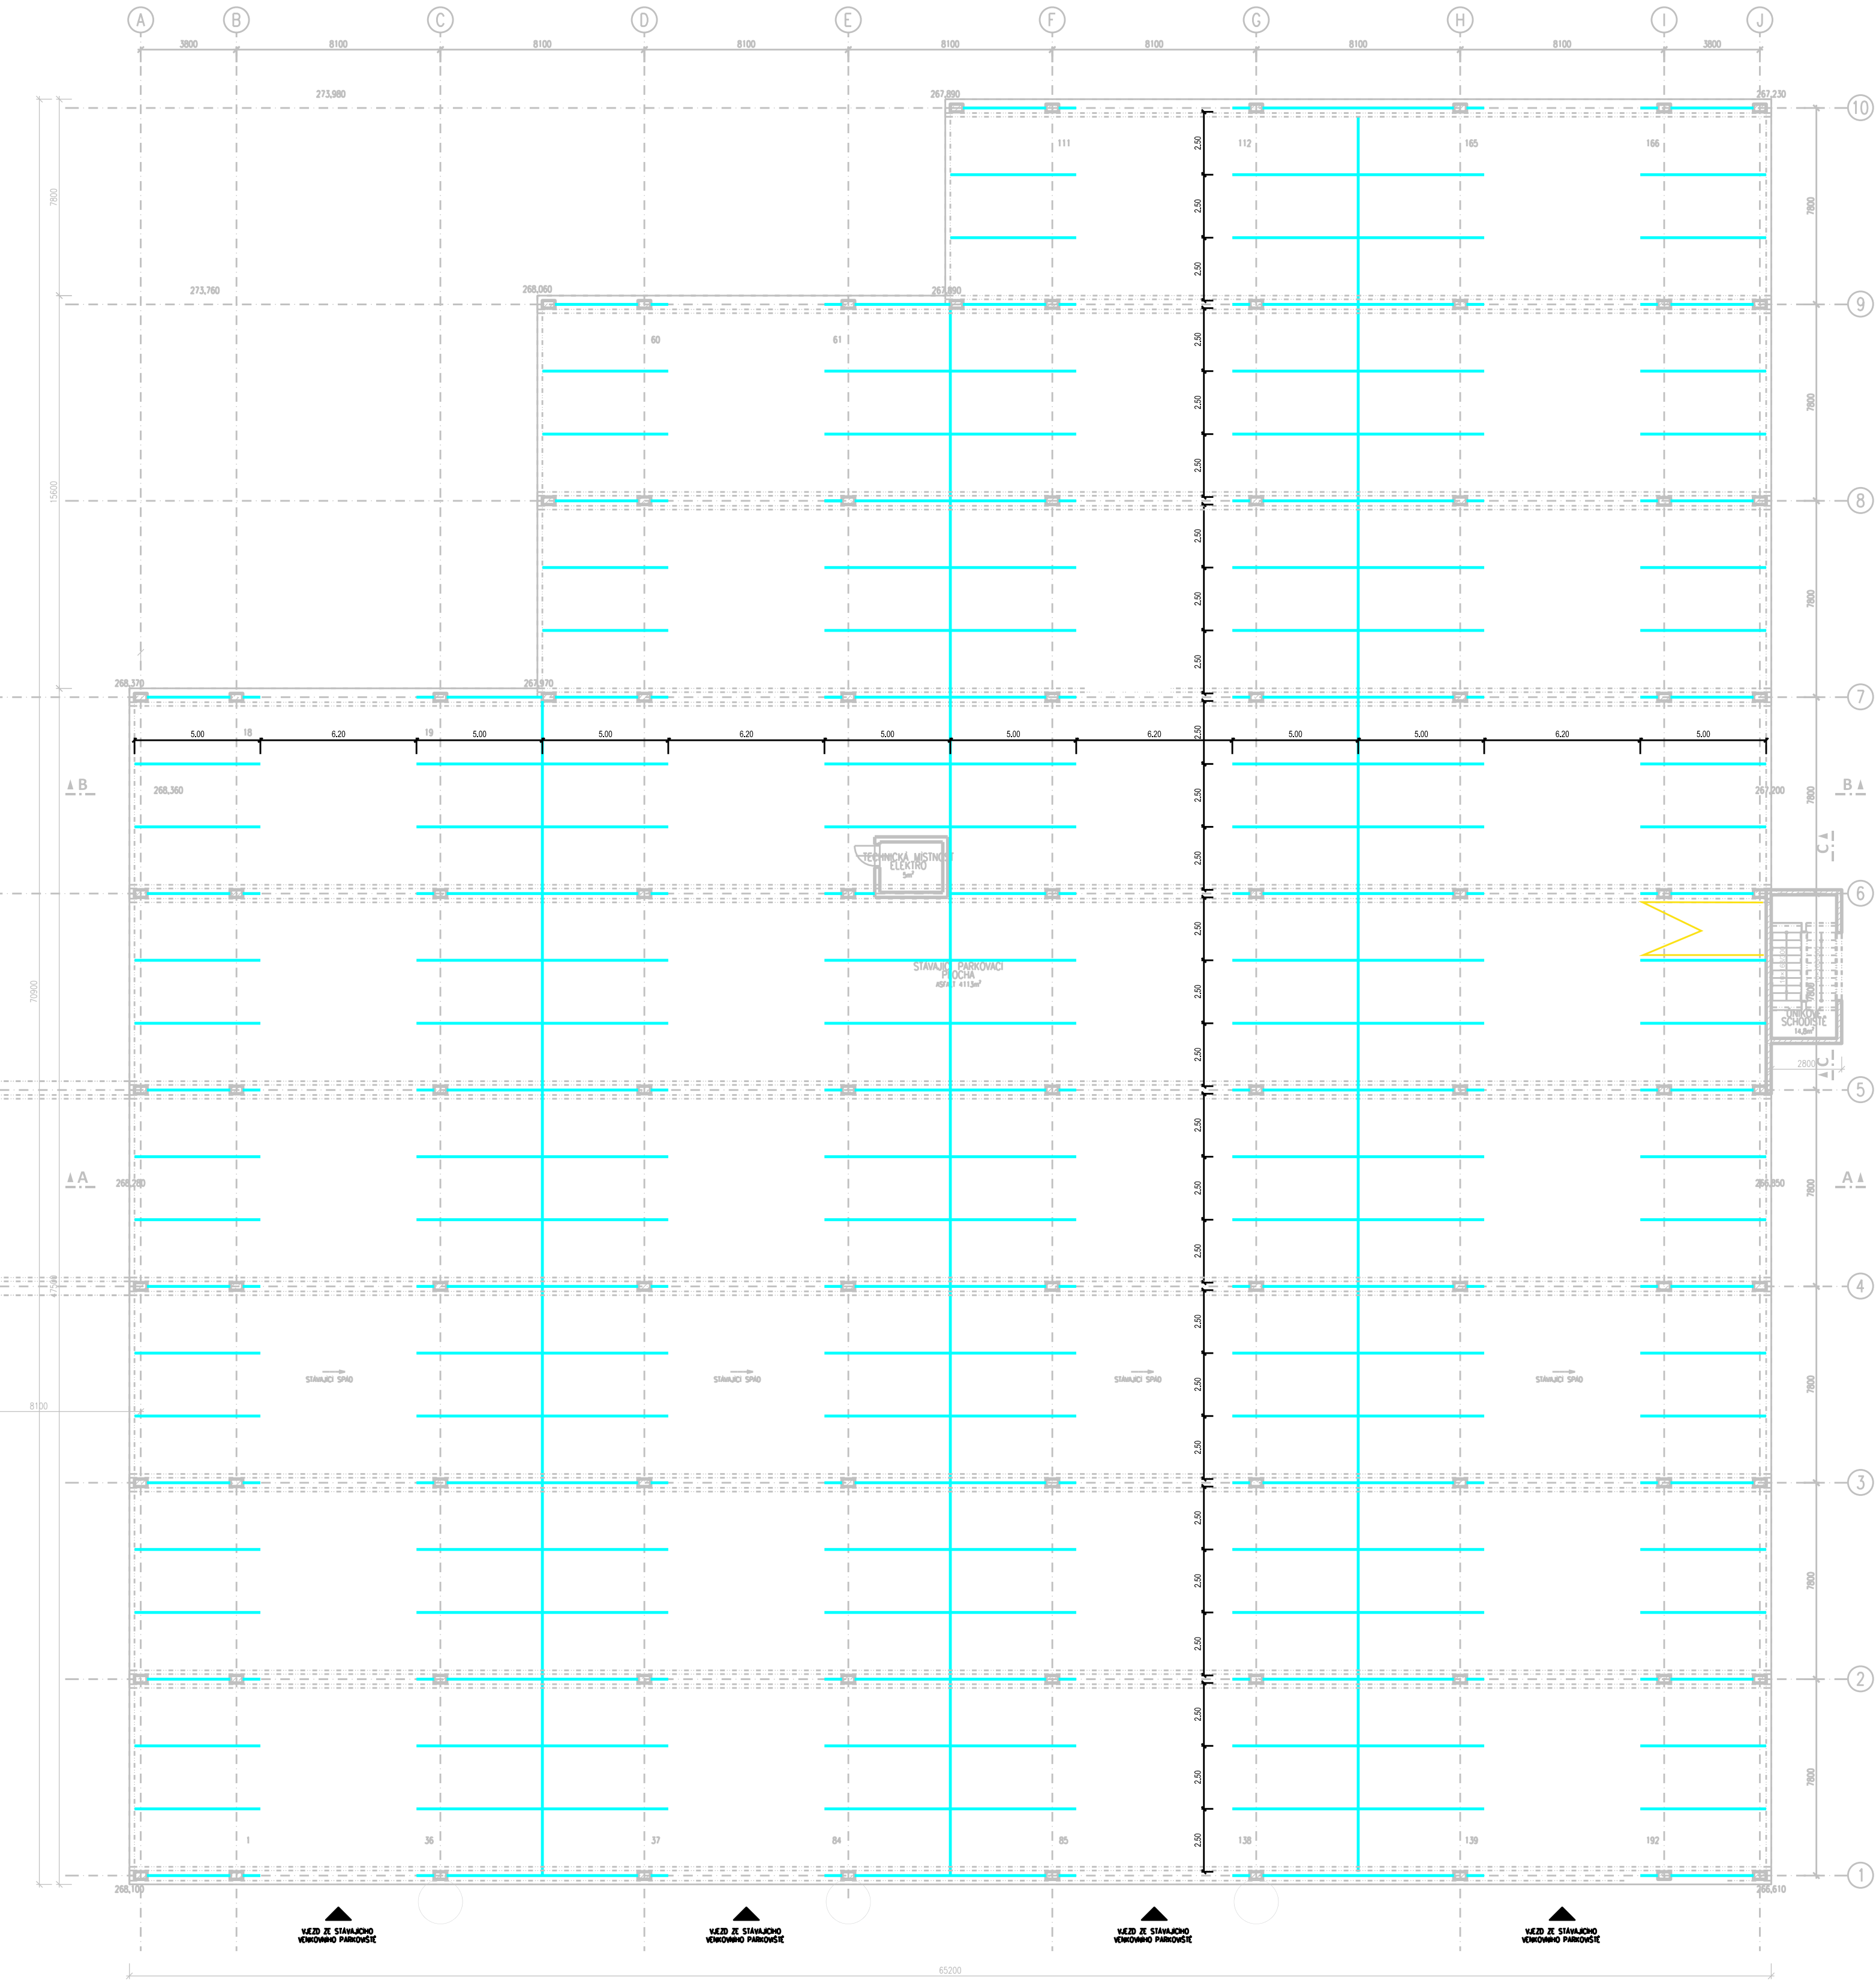






Všechny hrany sloupů a stěn kolem průjezdného profilu budou opatřeny výstražným žluto-černým šrafováním o minimální šířce 50 mm a minimální výšce 1 000 mm.





Všechny hrany sloupů a stěn kolem průjezdného profilu budou opatřeny výstražným žluto-černým šrafováním o minimální šířce 50 mm a minimální výšce 1 000 mm.



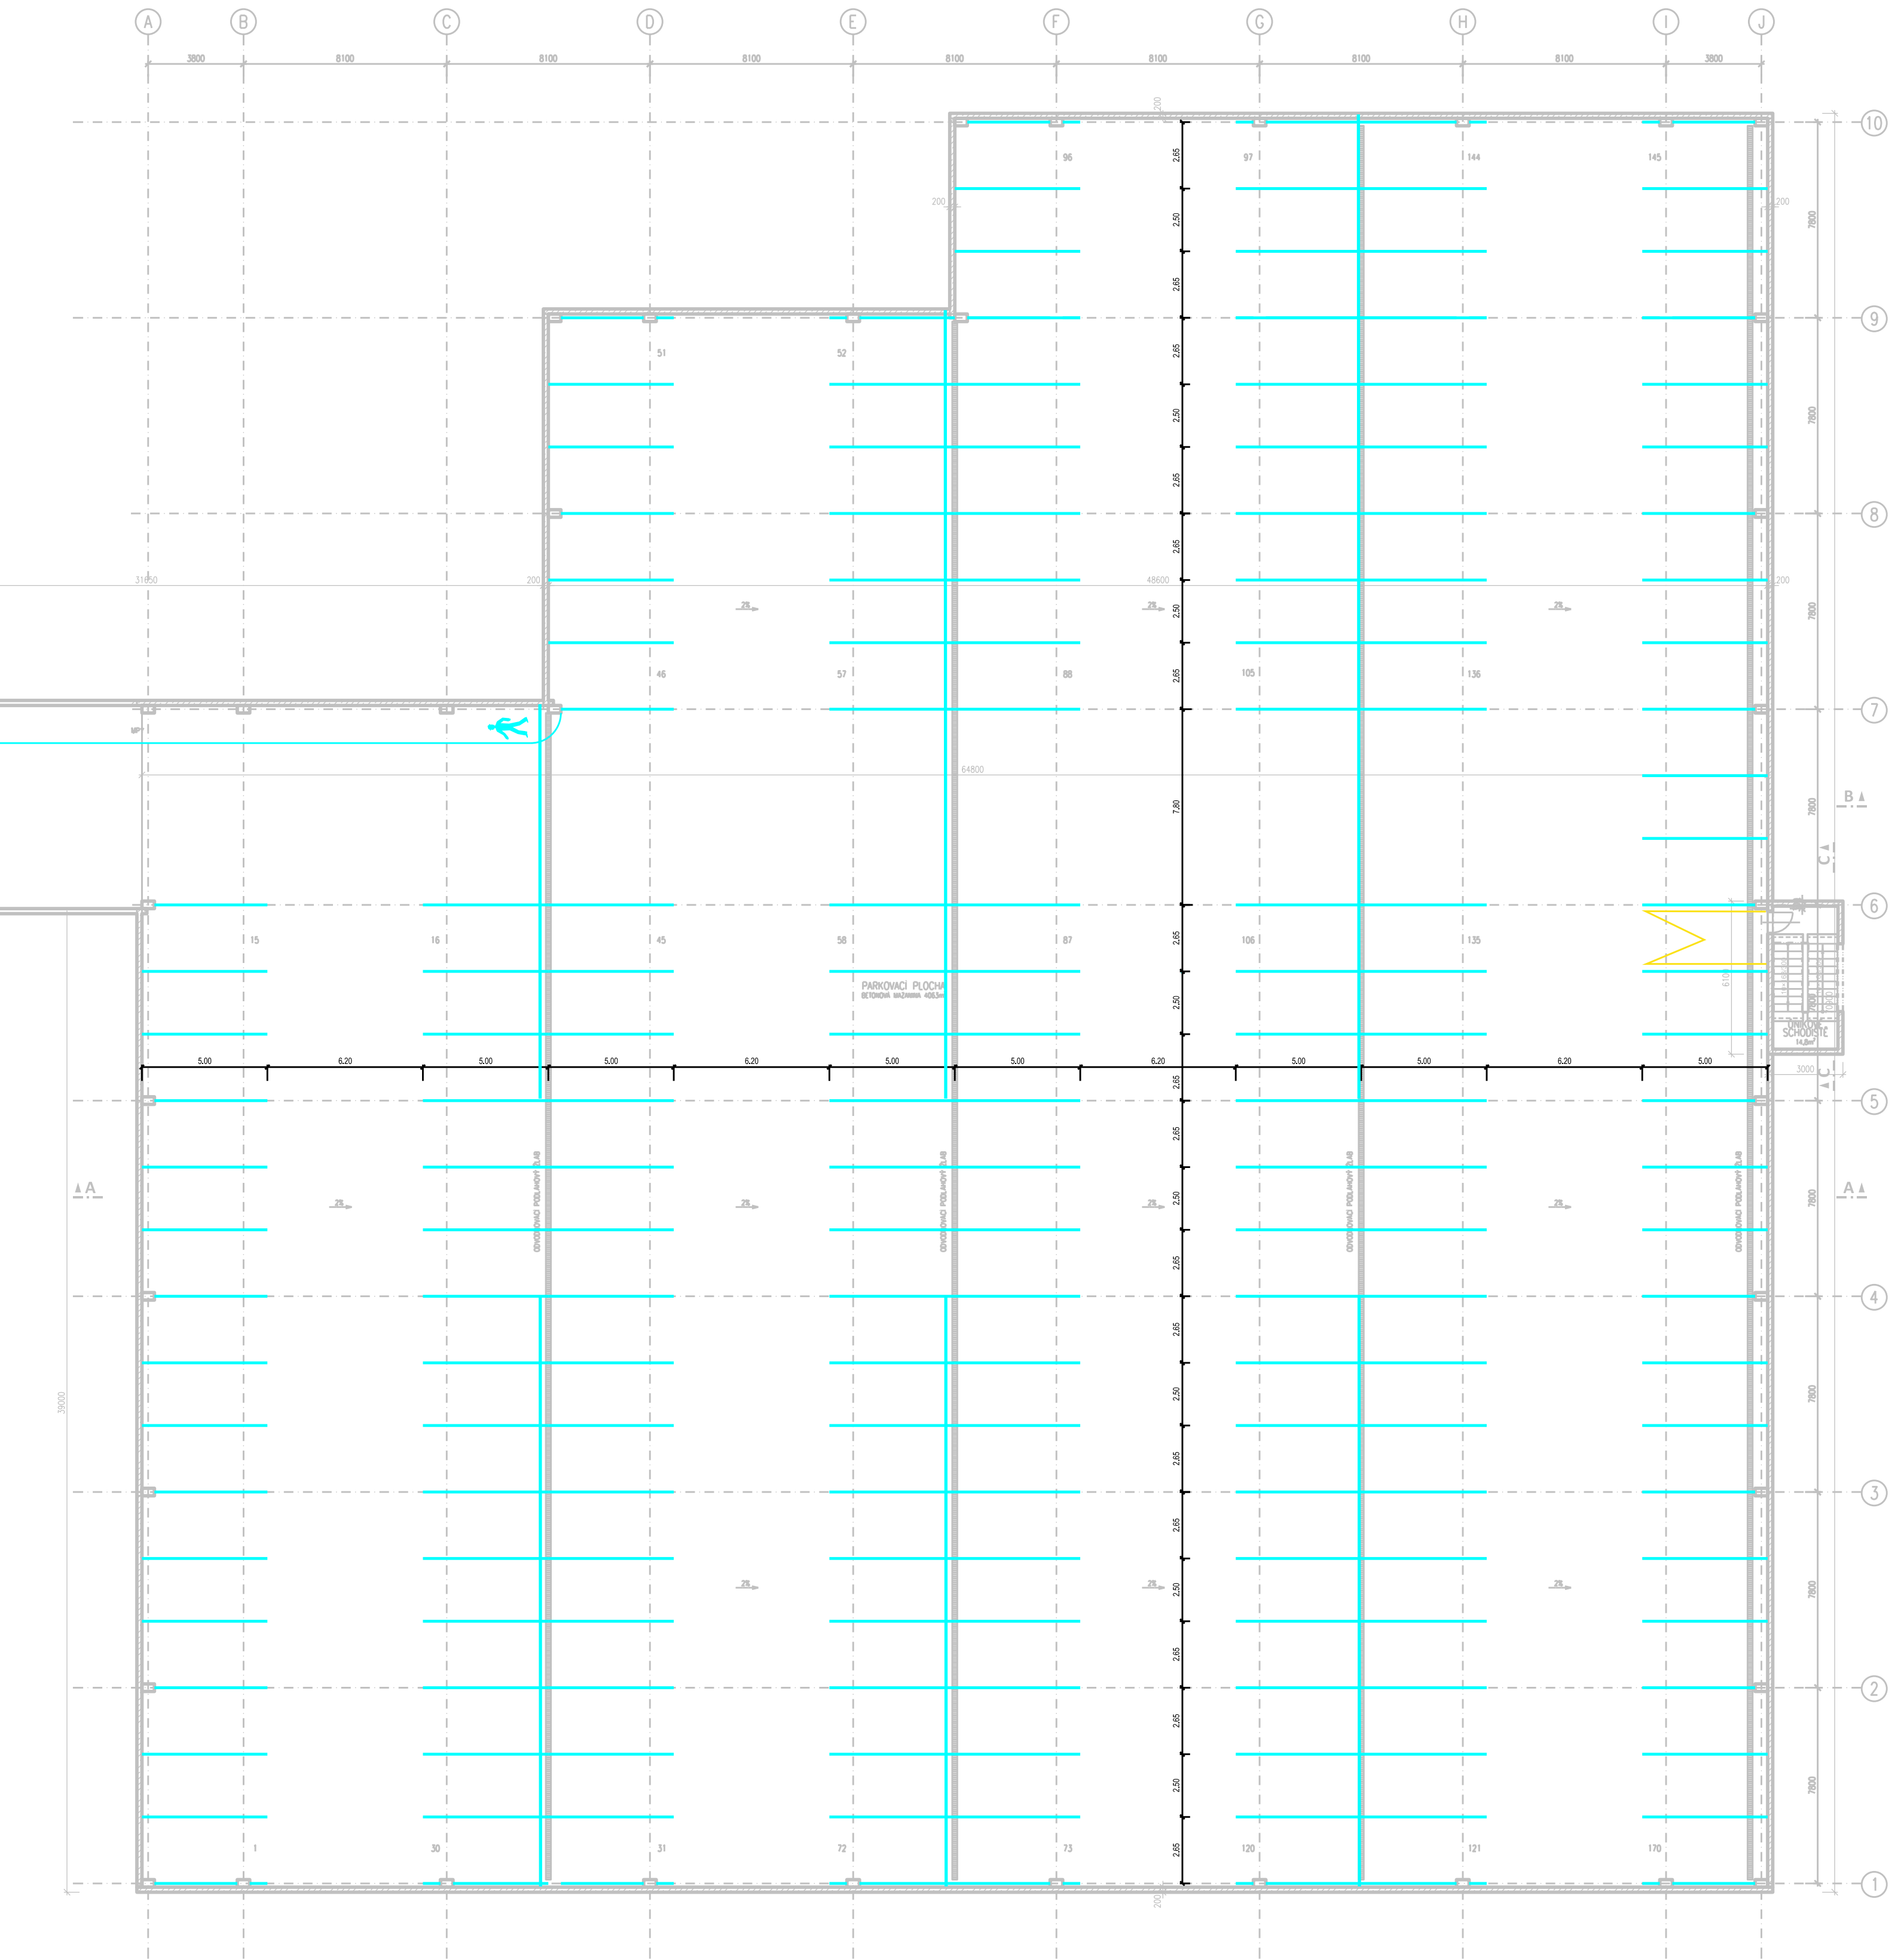

Všechny hrany sloupů a stěn kolem průjezdného profilu budou opatřeny výstražným žluto-černým šrafováním o minimální šířce 50 mm a minimální výšce 1 000 mm.

