



282

CHOCENĚ

SPOIŘILOV


Homole
332



NÁVRH PŘECHODNÉ ÚPRAVY PROVOZU
NA POZEMNÍCH KOMUNIKACÍCH

SITUACE PŘÍLOHA č. 1/1 k z. [RK20260233](#)

Zpracoval dne 11.03.2026
Jiř Lorenc +420 606 642 987; e-mail: info@lorenc.cz
LETIS 02 s.r.o.
5. květen 1378, 516 01 Rychnov nad Kněžnou

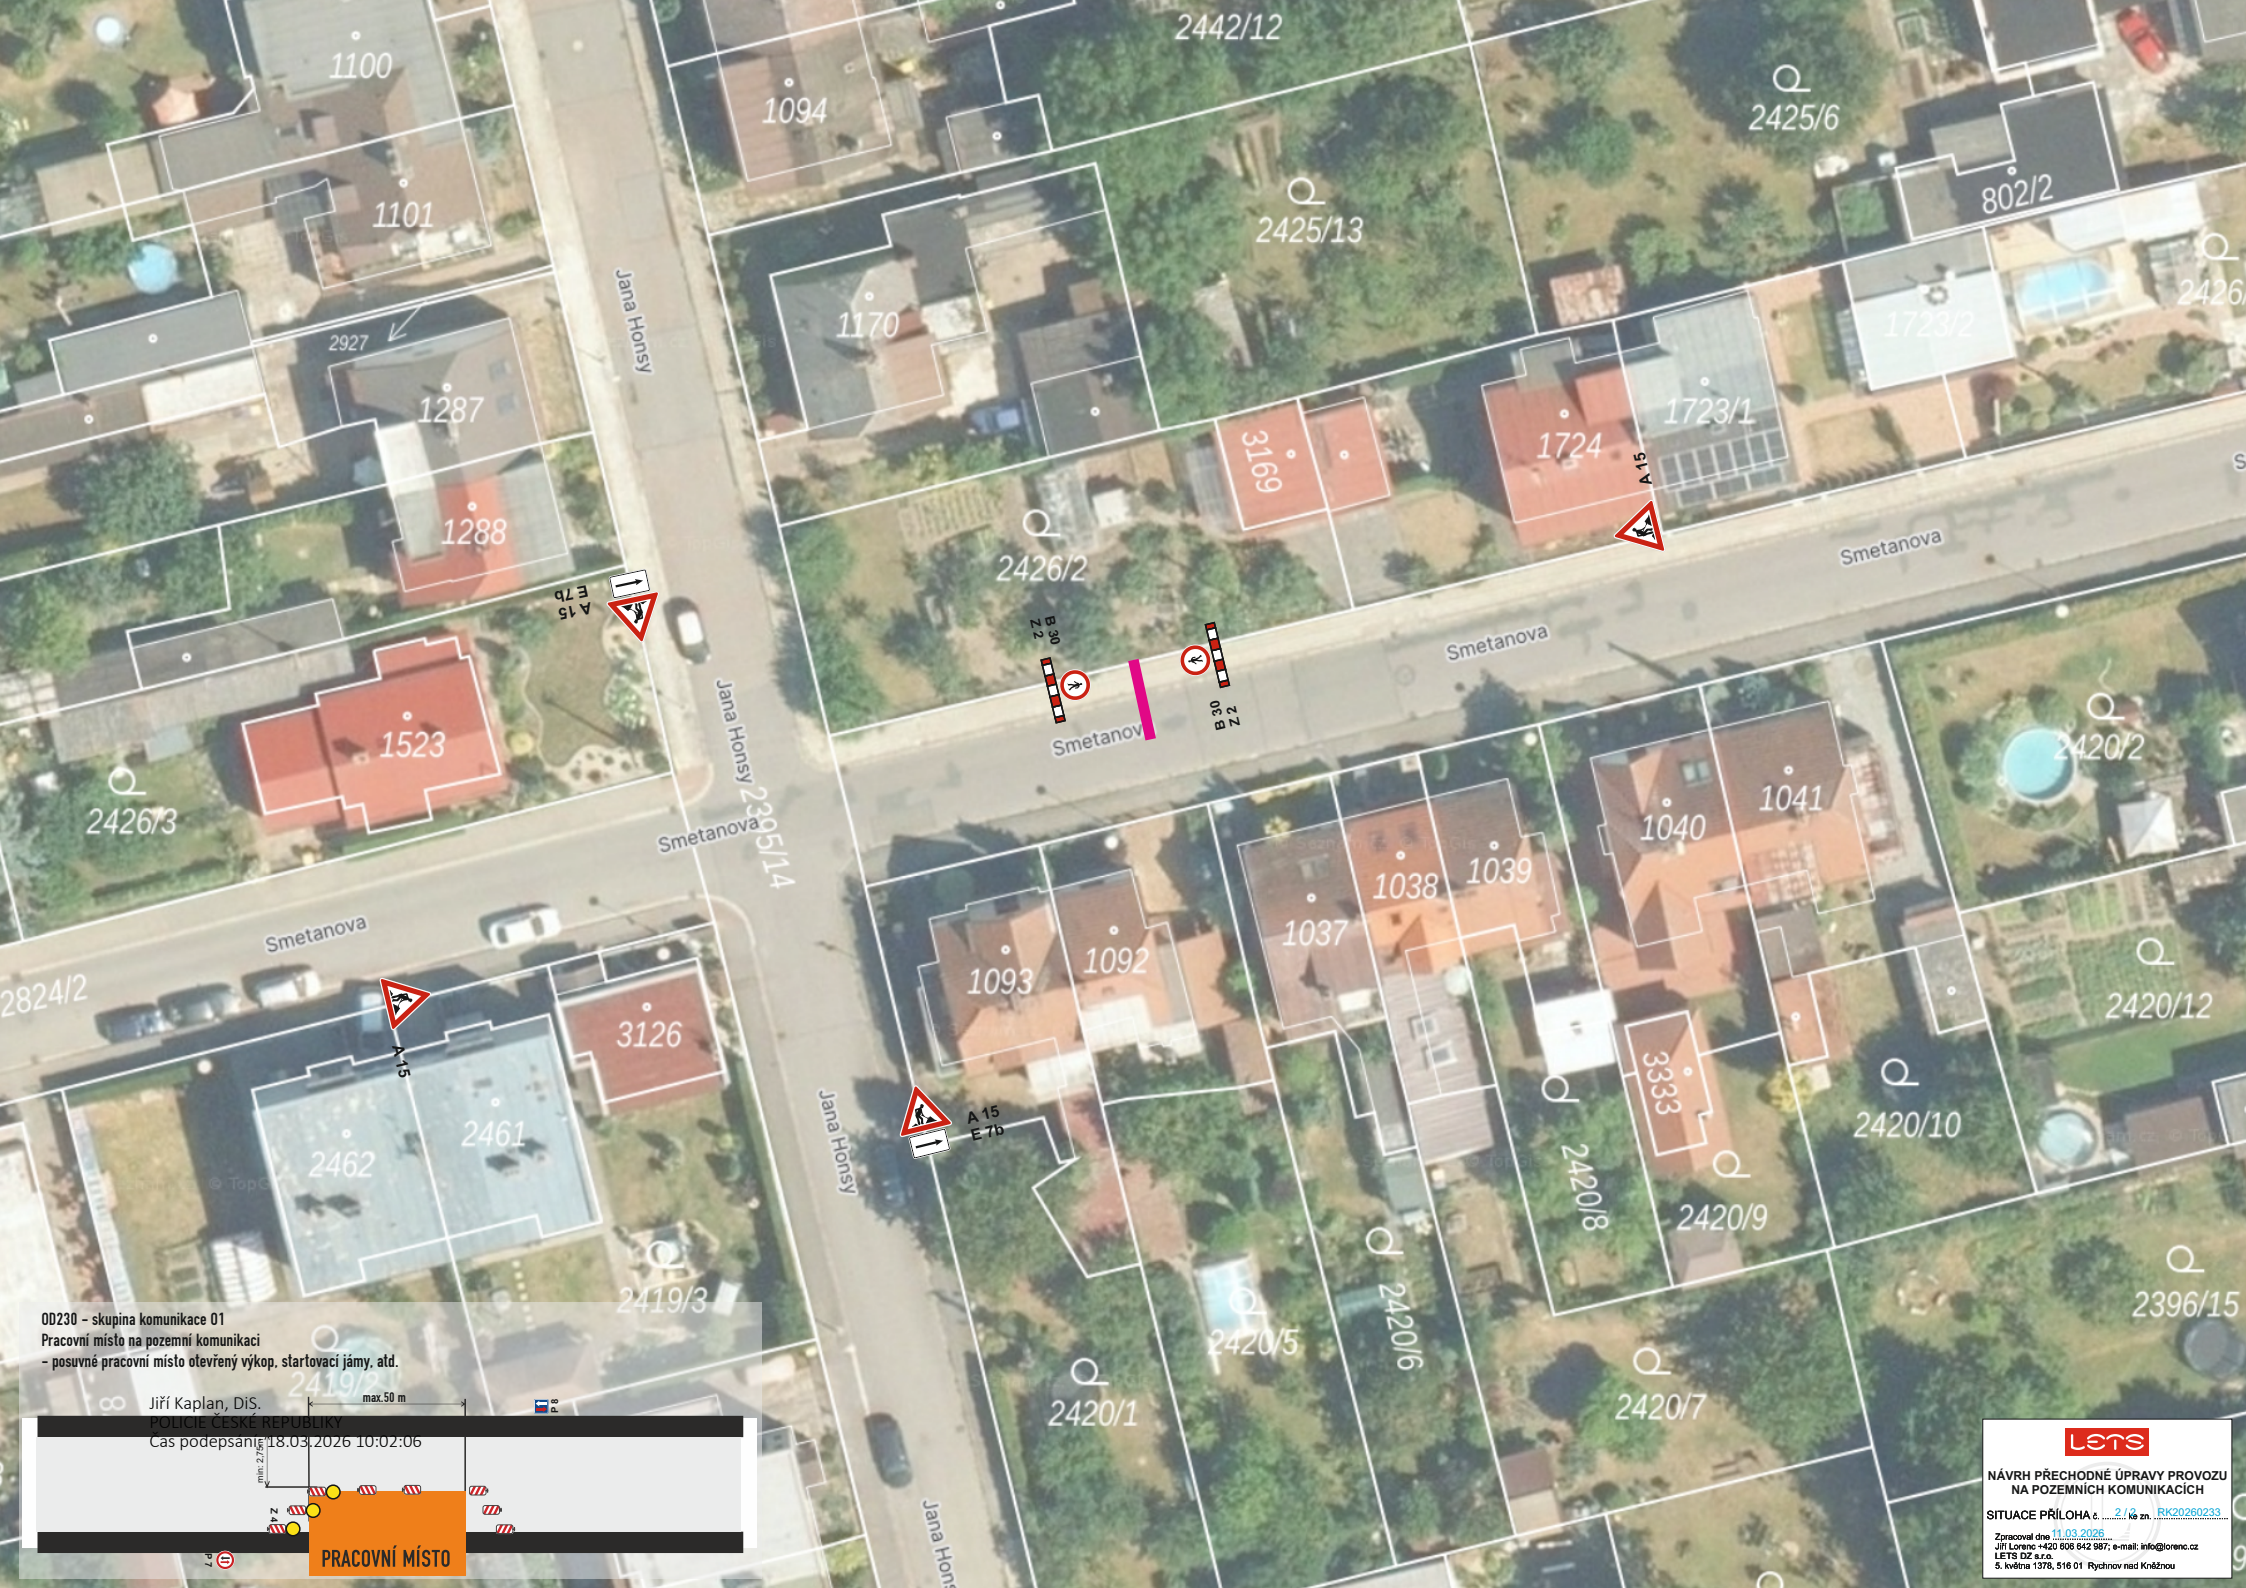

00230 - skupina komunikace 01

Pracovní místo na pozemní komunikaci

- posuvné pracovní místo otevřený výkop, startovací jámy, atd.

Jiří Kaplan, DiS.

POČASÍ ČESKÉ REPUBLIKY

Čas podepsání 18.03.2026 10:02:06



lets

NÁVRH PŘECHODNÉ ÚPRAVY PROVOZU
NA POZEMNÍCH KOMUNIKACÍCH

SITUACE PŘÍLOHA č. 2/1 k zn. RK20260233

Zpracoval dne 11.03.2026
Jiří Lorenc +420 606 642 987; e-mail: info@lorenc.cz
lets s.r.o.
5. května 1378, 516 01 Rychnov nad Kněžnou