

HRUŠOVÁ - ÚZEMNÍ PLÁN


ODŮVODNĚNÍ ÚZEMNÍHO PLÁNU

grafická část odůvodnění územního plánu

II.B1 - KOORDINAČNÍ VÝKRES

etapa: UPR. NÁVRH ÚZEMNÍHO PLÁNU PO SJ

M 1 : 5 000

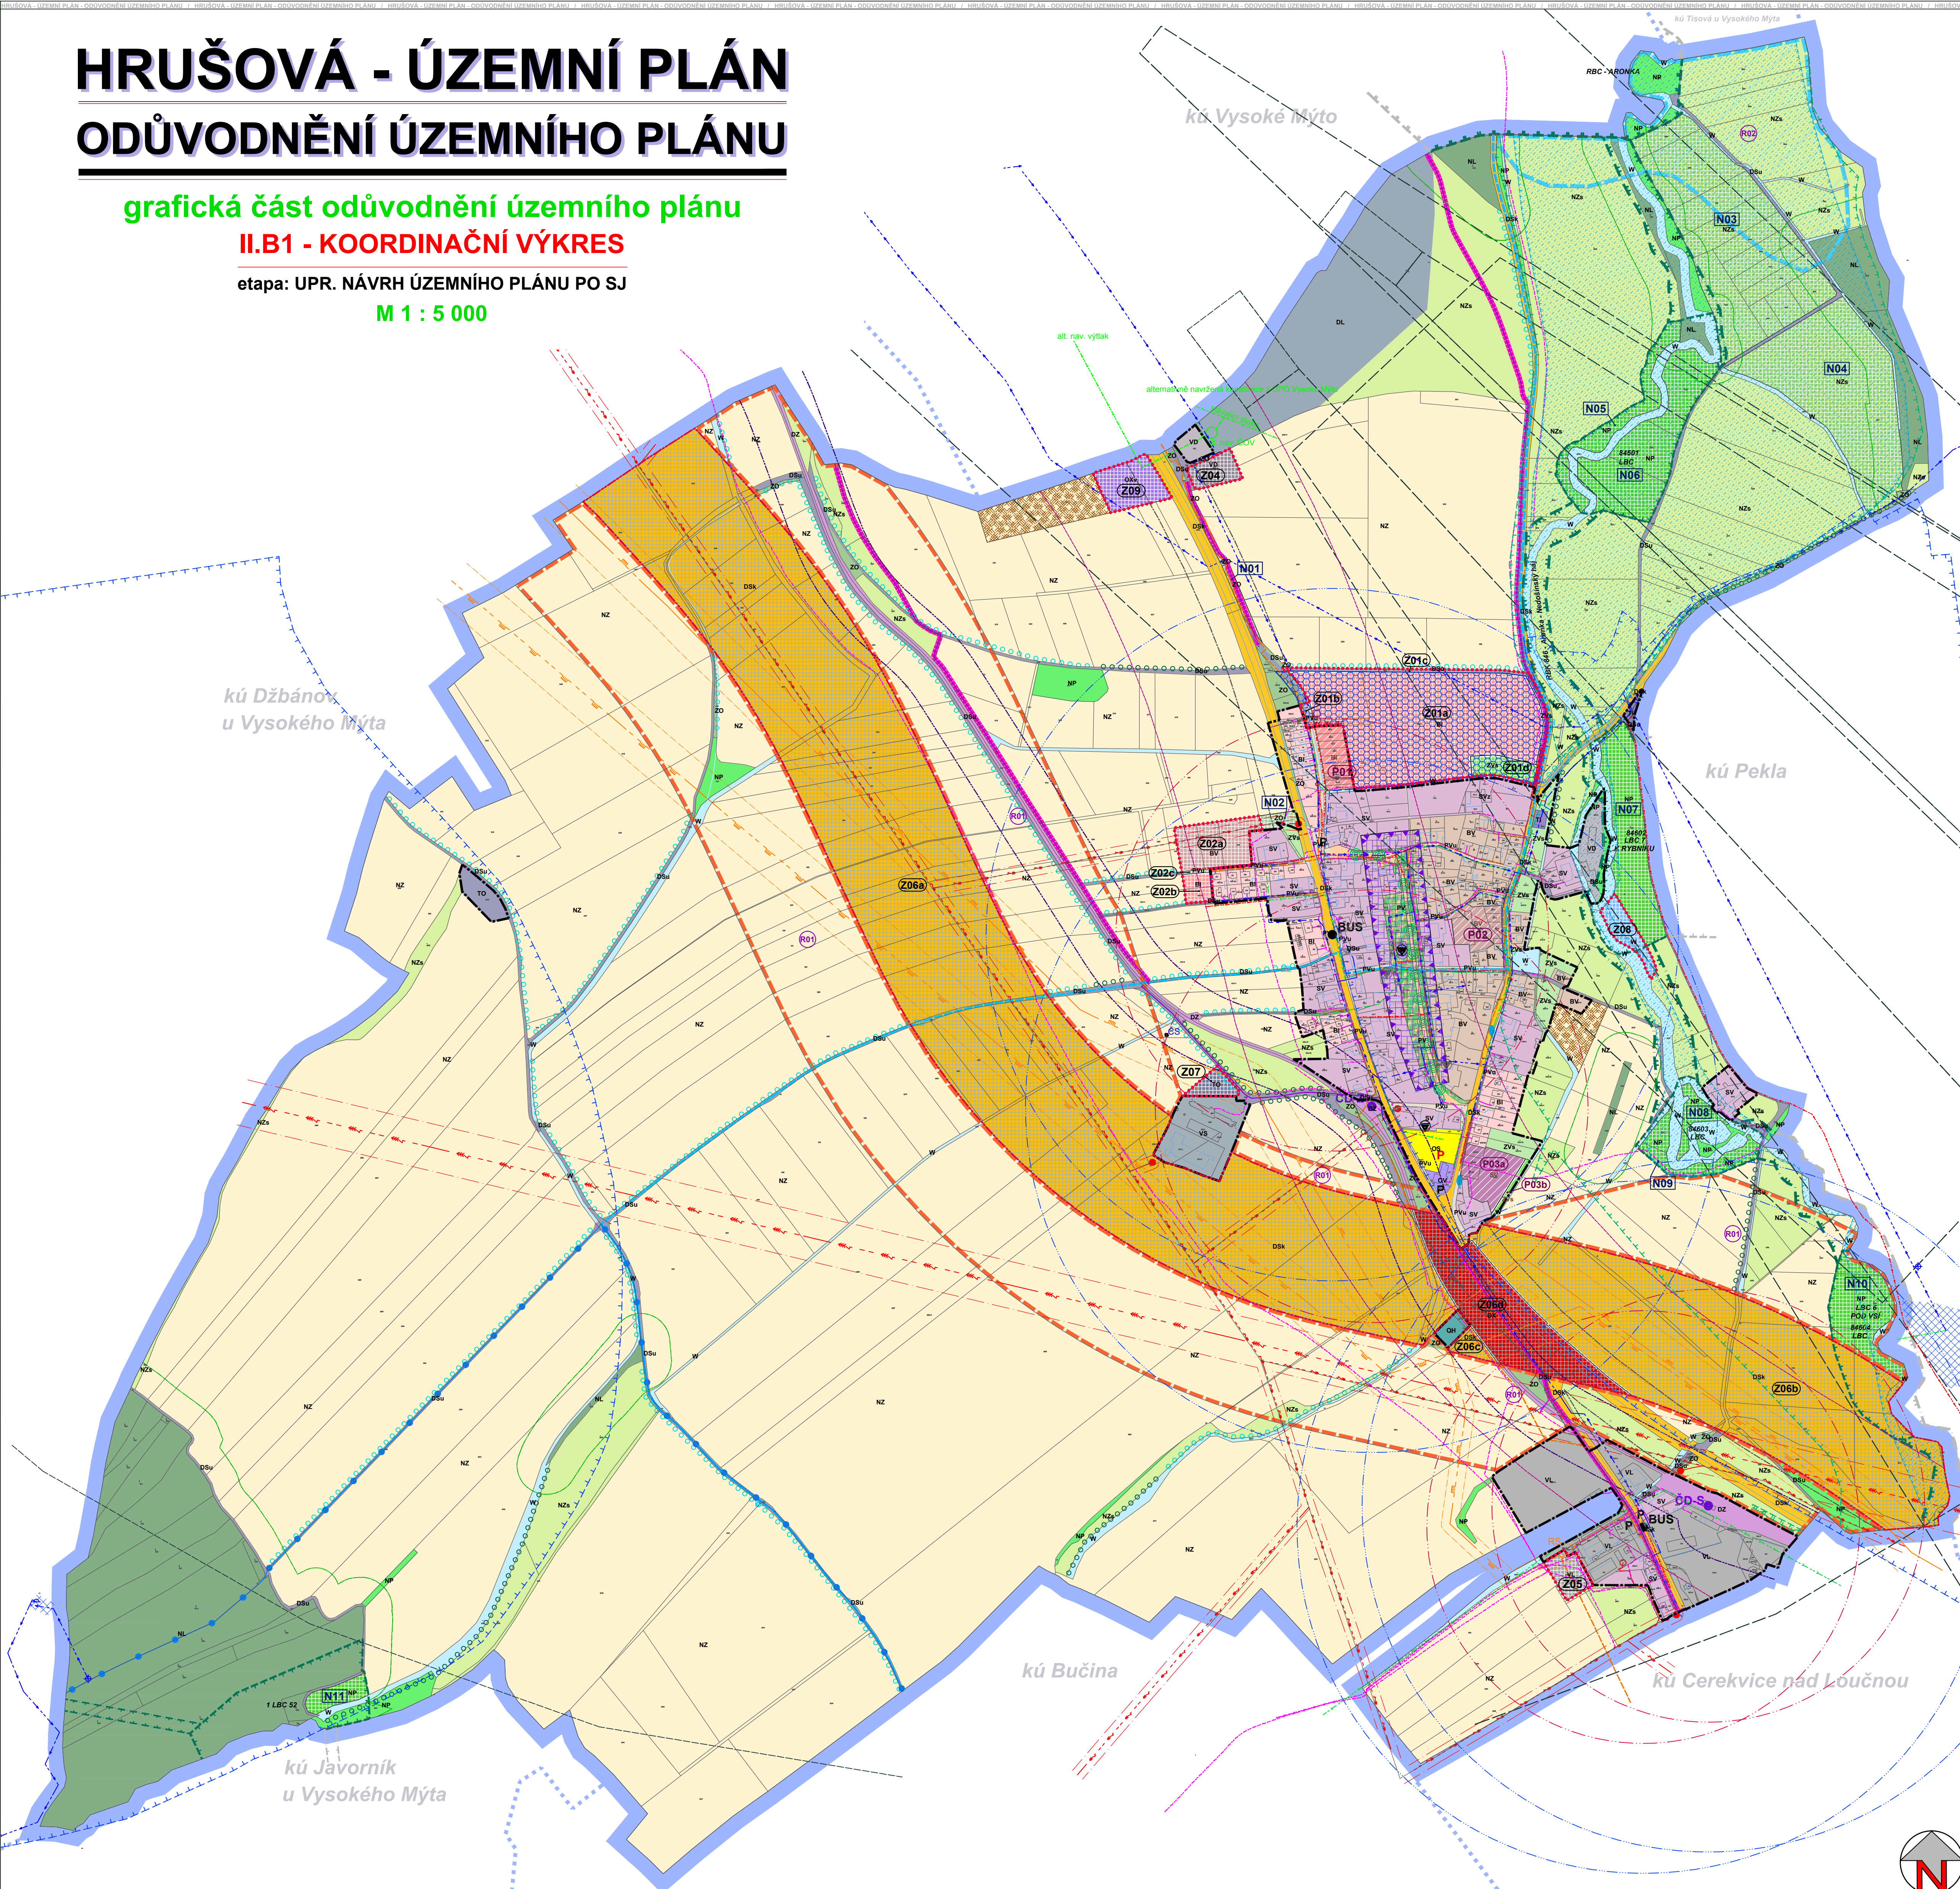

LEGENDA:

	stav	návrh ÚP	hranice řešeného území
			doplnění mapového podkladu dle aktuálních dat KN
			hranice zastavěného území k datu 02/2011
			hranice zastavěné plochy - koridoru
	Z06a		označení plochy změny - zastavěné plochy
	N05		označení plochy změny - nezastavěné plochy
	P02		označení plochy změny - plochy přestavby
	R01		označení územních rezerv
			plochy, ve kterých je zpracování územní studie podmínkou pro rozhodování

PLOCHY S ROZDÍLNÝM ZPŮSOBEM VYUŽITÍ - FUNKČNÍ VYUŽITÍ

PLOCHY BYDLENÍ	stabilizované plochy	nové plochy	plochy přestavby	územní rezervy	
BY	BY	BY	BY		bydlení v rodinných domech - příměstské
BV	BV	BV	BV		bydlení v rodinných domech - venkovské
OB	OB	OB	OB		občanské vybavení - veřejná infrastruktura
OS	OS	OS	OS		občanské vybavení - tělovýchovná a sportovní zařízení
OH	OH	OH	OH		občanské vybavení - hřbitovy
					obč. vybav. se spec. využitím - plochy ekologické výchovy
PV	PV	PV	PV		veřejná prostranství - uliční prostory
PV	PV	PV	PV		veřejná prostranství - venkovský parter
SV	SV	SV	SV		plochy smíšené obytné - venkovské
DSa	DSa	DSa	DSa		dopravní infrastruktura silniční - komunikace
DSb	DSb	DSb	DSb		dopravní infrastruktura silniční místní - komunikace účelové
DZ	DZ	DZ	DZ		dopravní infrastruktura drážní
DL	DL	DL	DL		dopravní infrastruktura letecká
DL	DL	DL	DL		dopravní infrastruktura se specifickým využitím
TI	TI	TI	TI		technická infrastruktura
TO	TO	TO	TO		plochy pro nakládání s odpady
VL	VL	VL	VL		výroba a skladování - lehký průmysl
VD	VD	VD	VD		výroba a skladování - drobná a řemeslná výroba
VS	VS	VS	VS		plochy smíšené výrobní
Zv1a	Zv1a	Zv1a	Zv1a		zeleň vnitrosídelní smíšená
ZO	ZO	ZO	ZO		zeleň ochranná a izolační
W	W	W	W		vodní plochy a toky
NZ	NZ	NZ	NZ		plochy zemědělsky obhospodařované půdy
NZa	NZa	NZa	NZa		plochy smíšené krajinné
NL	NL	NL	NL		plochy lesa
NP	NP	NP	NP		přírodní krajinná zeleň

DOPLŇKOVÉ CHARAKTERISTIKY PLOCH S ROZDÍLNÝM ZPŮSOBEM VYUŽITÍ

	stav	návrh ÚP	významné plochy veřejné zeleně jako součást veřejného prostranství
			stezka pro cyklisty, pěší, chodník
			plochy pro chov zvířat

DOPRAVA

	stav	návrh ÚP	cyklotrasa
			cyklostezka, stezka pro pěší, chodník
			hipostežka
			silniční ochranné pásmo
			pásmo havarijního plánování (I/35)
			ochranné pásmo dráhy
			ochranná pásma letiště Vysoké Mýto
			izochrona dostupnosti 5/8 minut
	BUS		zastávka hromadné dopravy - BUS
	CD-2, CD-5		železniční zastávka / stanice
	P	P	parkoviště

ENERGETIKA

	stav	návrh ÚP	nadzemní vedení elektro VVN
			nadzemní vedení elektro VN
			kabelové vedení elektro
			trafostanice
			ochr. pásmo vedení a zařízení el. soustav
			podzemní vedení elektronických komunikací
			plynovod VTL
			plynovod STL
	RS		regulační stanice
			bezpečnostní pásmo VTL plynovodu

ÚZEMNÍ SYSTÉM EKOLOGICKÉ STABILITY

	funkční	k. založení	regionální biocentrum
			regionální biokoridor
			lokální biocentrum
			lokální biokoridor
			významná liniová zeleň
	LBC	LBC	popis prvků ÚSES

VODNÍ HOSPODÁŘSTVÍ

	stav	návrh ÚP	záplavové území Q100
			aktivní zóna záplavového území
			čistírna odpadních vod
			kanalizace
			vodovod
	CS		čerpací stanice
			vodní zdroj
			ochranné pásmo vodního zdroje

OSTATNÍ LIMITY VYUŽITÍ ÚZEMÍ A OMEZUJÍCÍ VLIVY

	stav	návrh ÚP	urb. hodnotné území - prostor návsi
			nemovitá kulturní památka
			objekt lokální historické hodnoty
			vzdálenost 50 m od hranice PUPFL
			významný krajinný prvek

Řešené území: správní území obce Hrušová - k.ú. Hrušová

Objednatel: Obec Hrušová
 Zhotovitel: Atelier "AURUM" s.r.o., Pardubice
 Zodpovědný projektant: Ing. arch. Ivana Petřú
 Zpracovatelský kolektiv: Ing. arch. Ivana Petřú, Ing. Drahomír Ježek, Ing. Pavel Petřú, Michal Izák, Olga Lukášová
 zakázka: 9/2010
 etapa: upr. návrh ÚP po SJ
 datum: 2/2012
 měřítko: 1 : 5 000

HRUŠOVÁ - ÚZEMNÍ PLÁN
 ODŮVODNĚNÍ ÚP - Koordinační výkres
 příloha č.: II.B1