


HRUŠOVÁ ÚZEMNÍ PLÁN

grafická část územního plánu

I.B2b - VEŘEJNÁ INFRASTRUKTURA - ENERGETIKA, DOPRAVA

etapa: UPR. NÁVRH ÚZEMNÍHO PLÁNU PO SJ

M 1 : 5 000

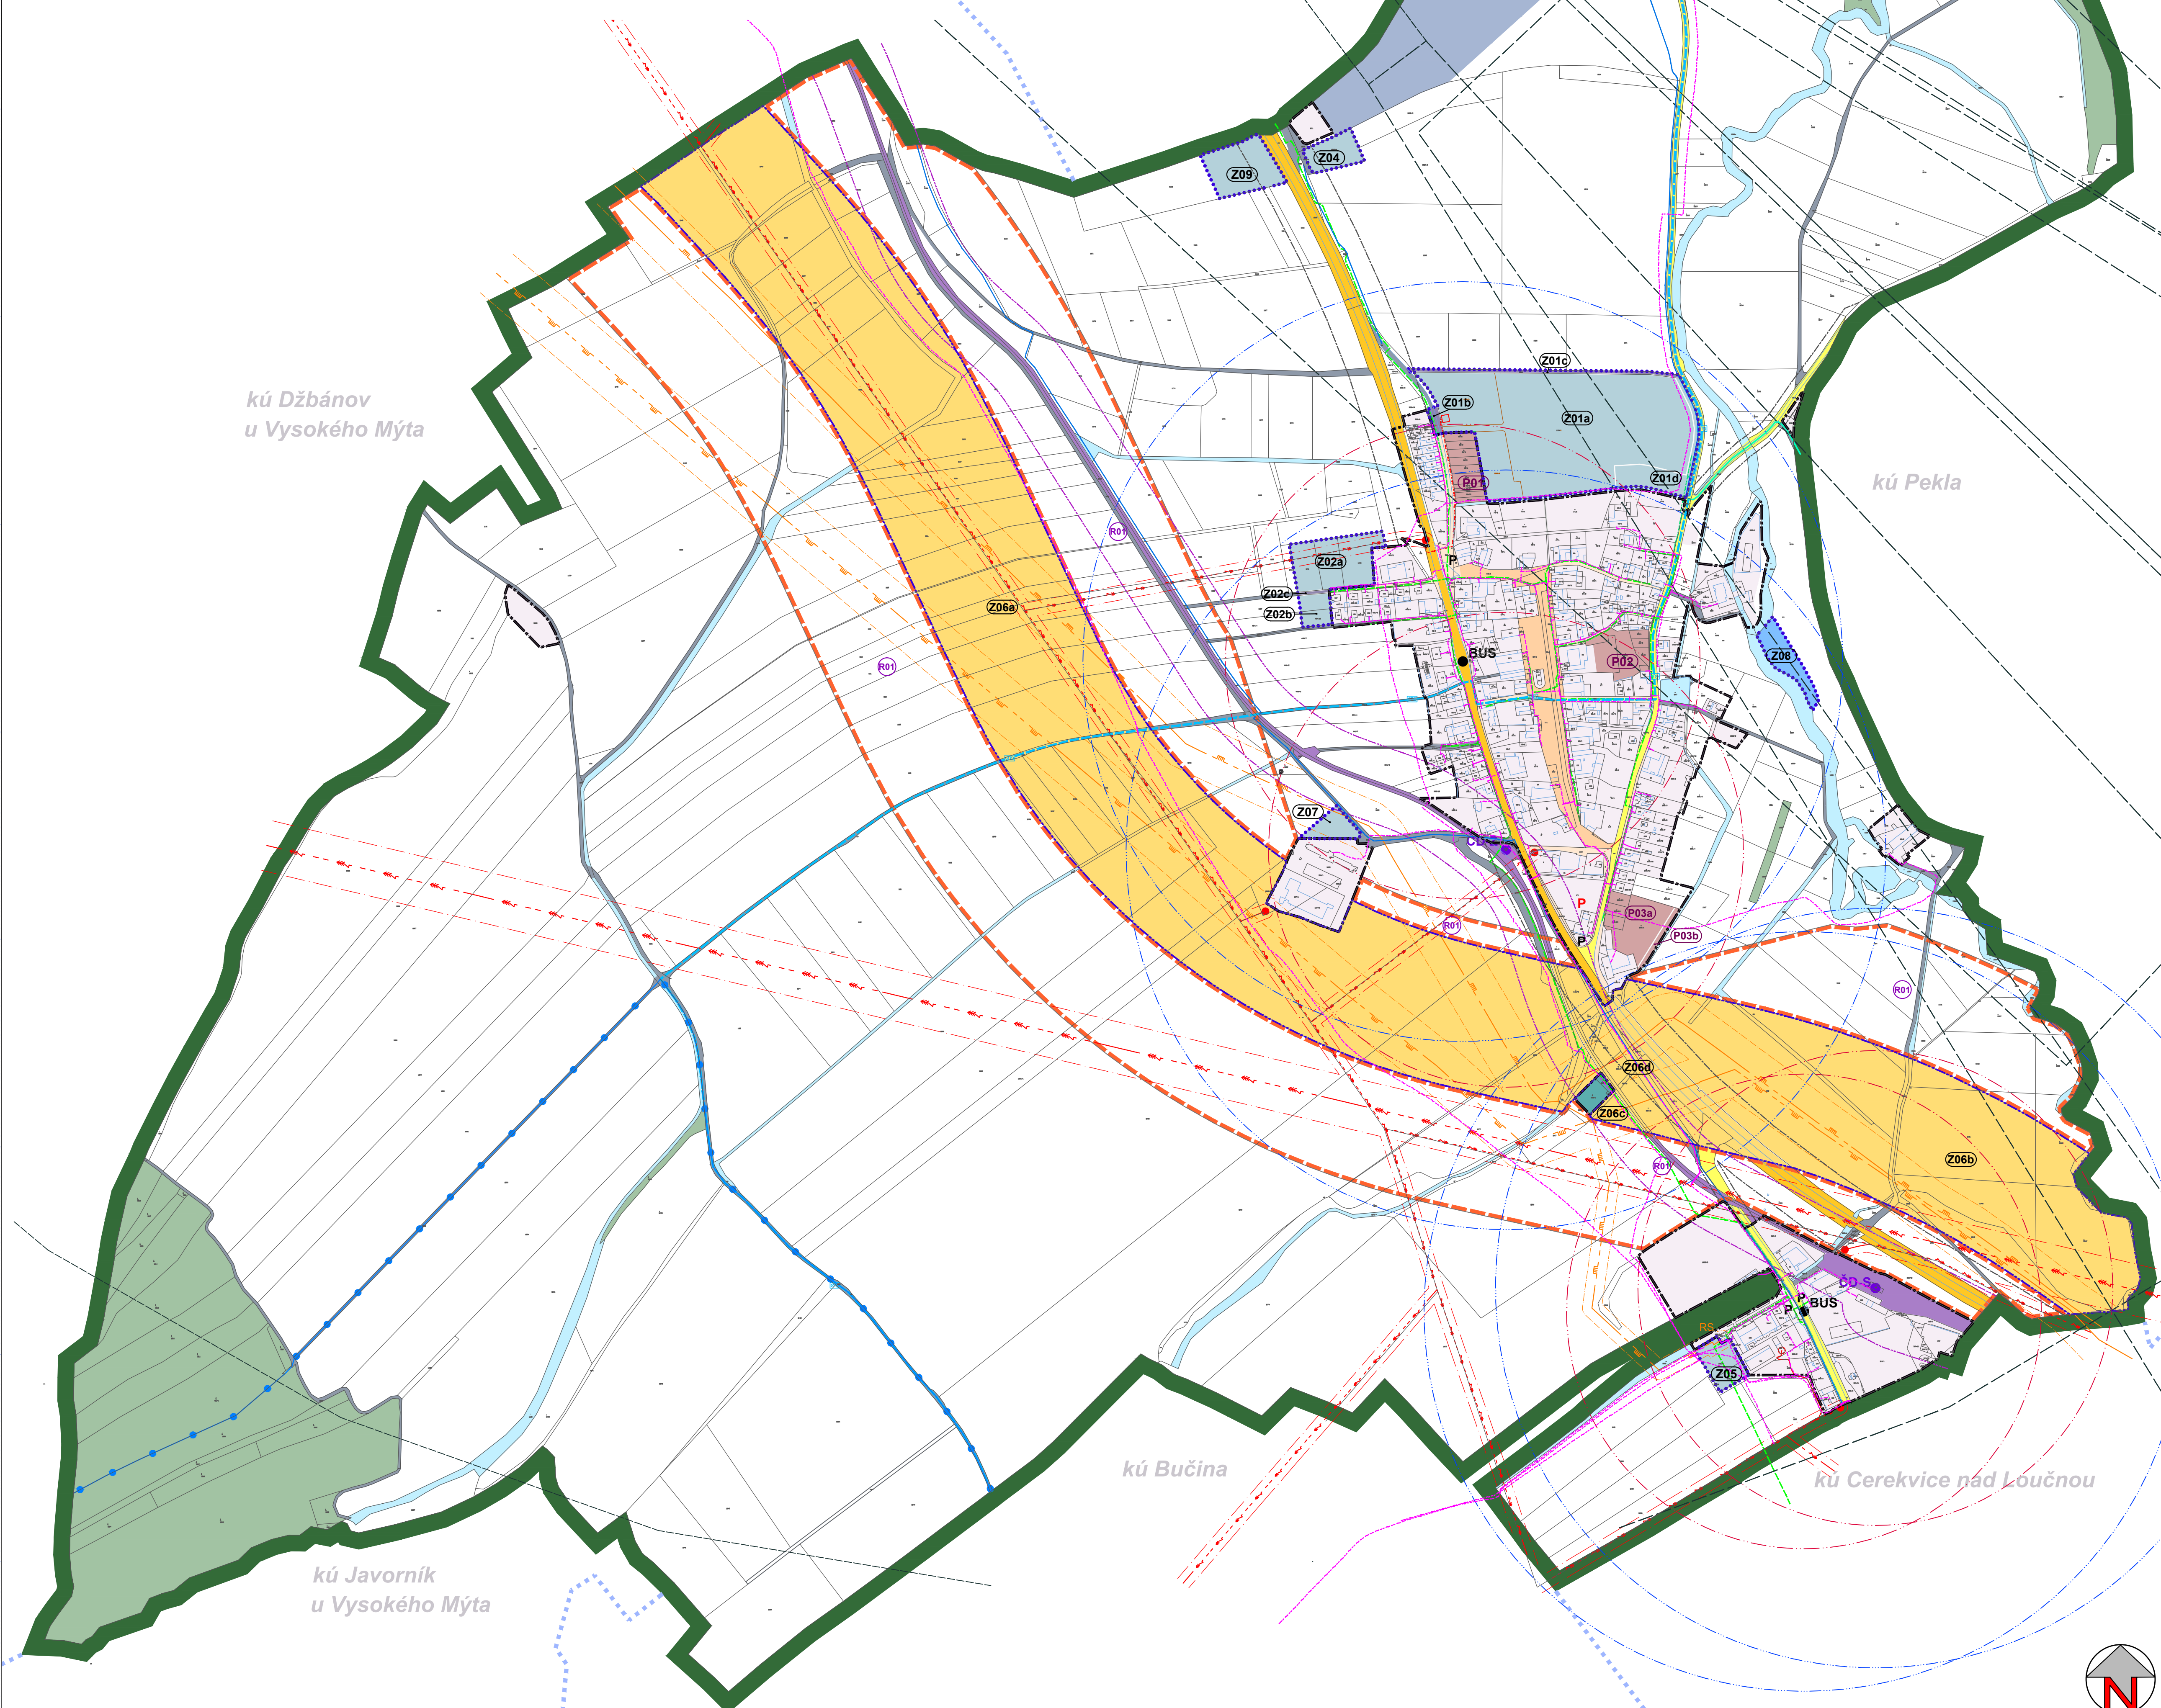

LEGENDA:

stav	návrh	úz. rezerva	
			hranice řešeného území
			doplnění mapového podkladu dle aktuálních dat KN
			hranice zastavěného území k datu 02/2011
			hranice zastavitelné plochy
			hranice zastavitelné plochy - koridoru
			označení zastavitelné plochy (mimo ploch dopr.infr.)
			označení plochy přestavby (mimo ploch dopr. infr.)
			označení územní rezervy

DOPRAVA

stav	návrh	úz. rezerva	
			koridor rychlostní silnice
			silnice I. třídy
			silnice III. třídy, významné místní komunikace
			místní a účelové komunikace
			uliční prostor
			veřejná prostranství
			železnice
			plochy letecké dopravy
			cyklotrasa
			cyklostezka, stezka pro pěší, chodník
			hipostežka
			silniční ochranné pásmo
			ochranné pásmo dráhy
			ochranná pásma letiště Vysoké Mýto
			izochrona dostupnosti 5/8 minut
			zastávka hromadné dopravy - BUS
			železniční zastávka / stanice
			parkoviště

ENERGETIKA

stav	návrh	úz. rezerva	
			nadzemní vedení elektro VVN
			nadzemní vedení elektro VN
			kabelové vedení elektro
			trafostanice
			ochranné pásmo vedení a zařízení elektrizační soustavy
			podzemní vedení elektronických komunikací
			plynovod VTL
			plynovod STL
			regulační stanice
			bezpečnostní pásmo VTL plynovodu

stabilizované plochy	plochy změn	úz. rezerva	
			pl. urbanizované - mimo pl.dopr.infrastruktury
			vodní plochy a toky
			plochy lesa

			jevy informativní
			jevy schvalované

Řešené území: správní území obce Hrušová - k.ú. Hrušová

Objednatel: Obec Hrušová	 S.F.O. ARCHITEKTURA • URBANISMUS REGIONÁLNÍ ÚZEMNÍ MANAGEMENT
Zhotovitel: Atelier "AURUM" s.r.o., Pardubice	
Zodpovědný projektant: Ing. arch. Ivana Petřů	zakázka: 9/2010
Zpracovatelský kolektiv: Ing. arch. Ivana Petřů Ing. Drahomír Ježek Ing. Pavel Petřů	etapa: upr. návrh ÚP po SJ datum: 2/2012 měřítko: 1 : 5 000

HRUŠOVÁ - ÚZEMNÍ PLÁN
Veřejná infrastruktura - energetika, doprava

příloha č.:
I.B2b

