


# HRUŠOVÁ ÚZEMNÍ PLÁN

grafická část územního plánu

I.B2c - VEŘEJNÁ INFRASTRUKTURA - VODNÍ HOSPODÁŘSTVÍ

etapa: UPR. NÁVRH ÚZEMNÍHO PLÁNU PO SJ


M 1 : 5 000

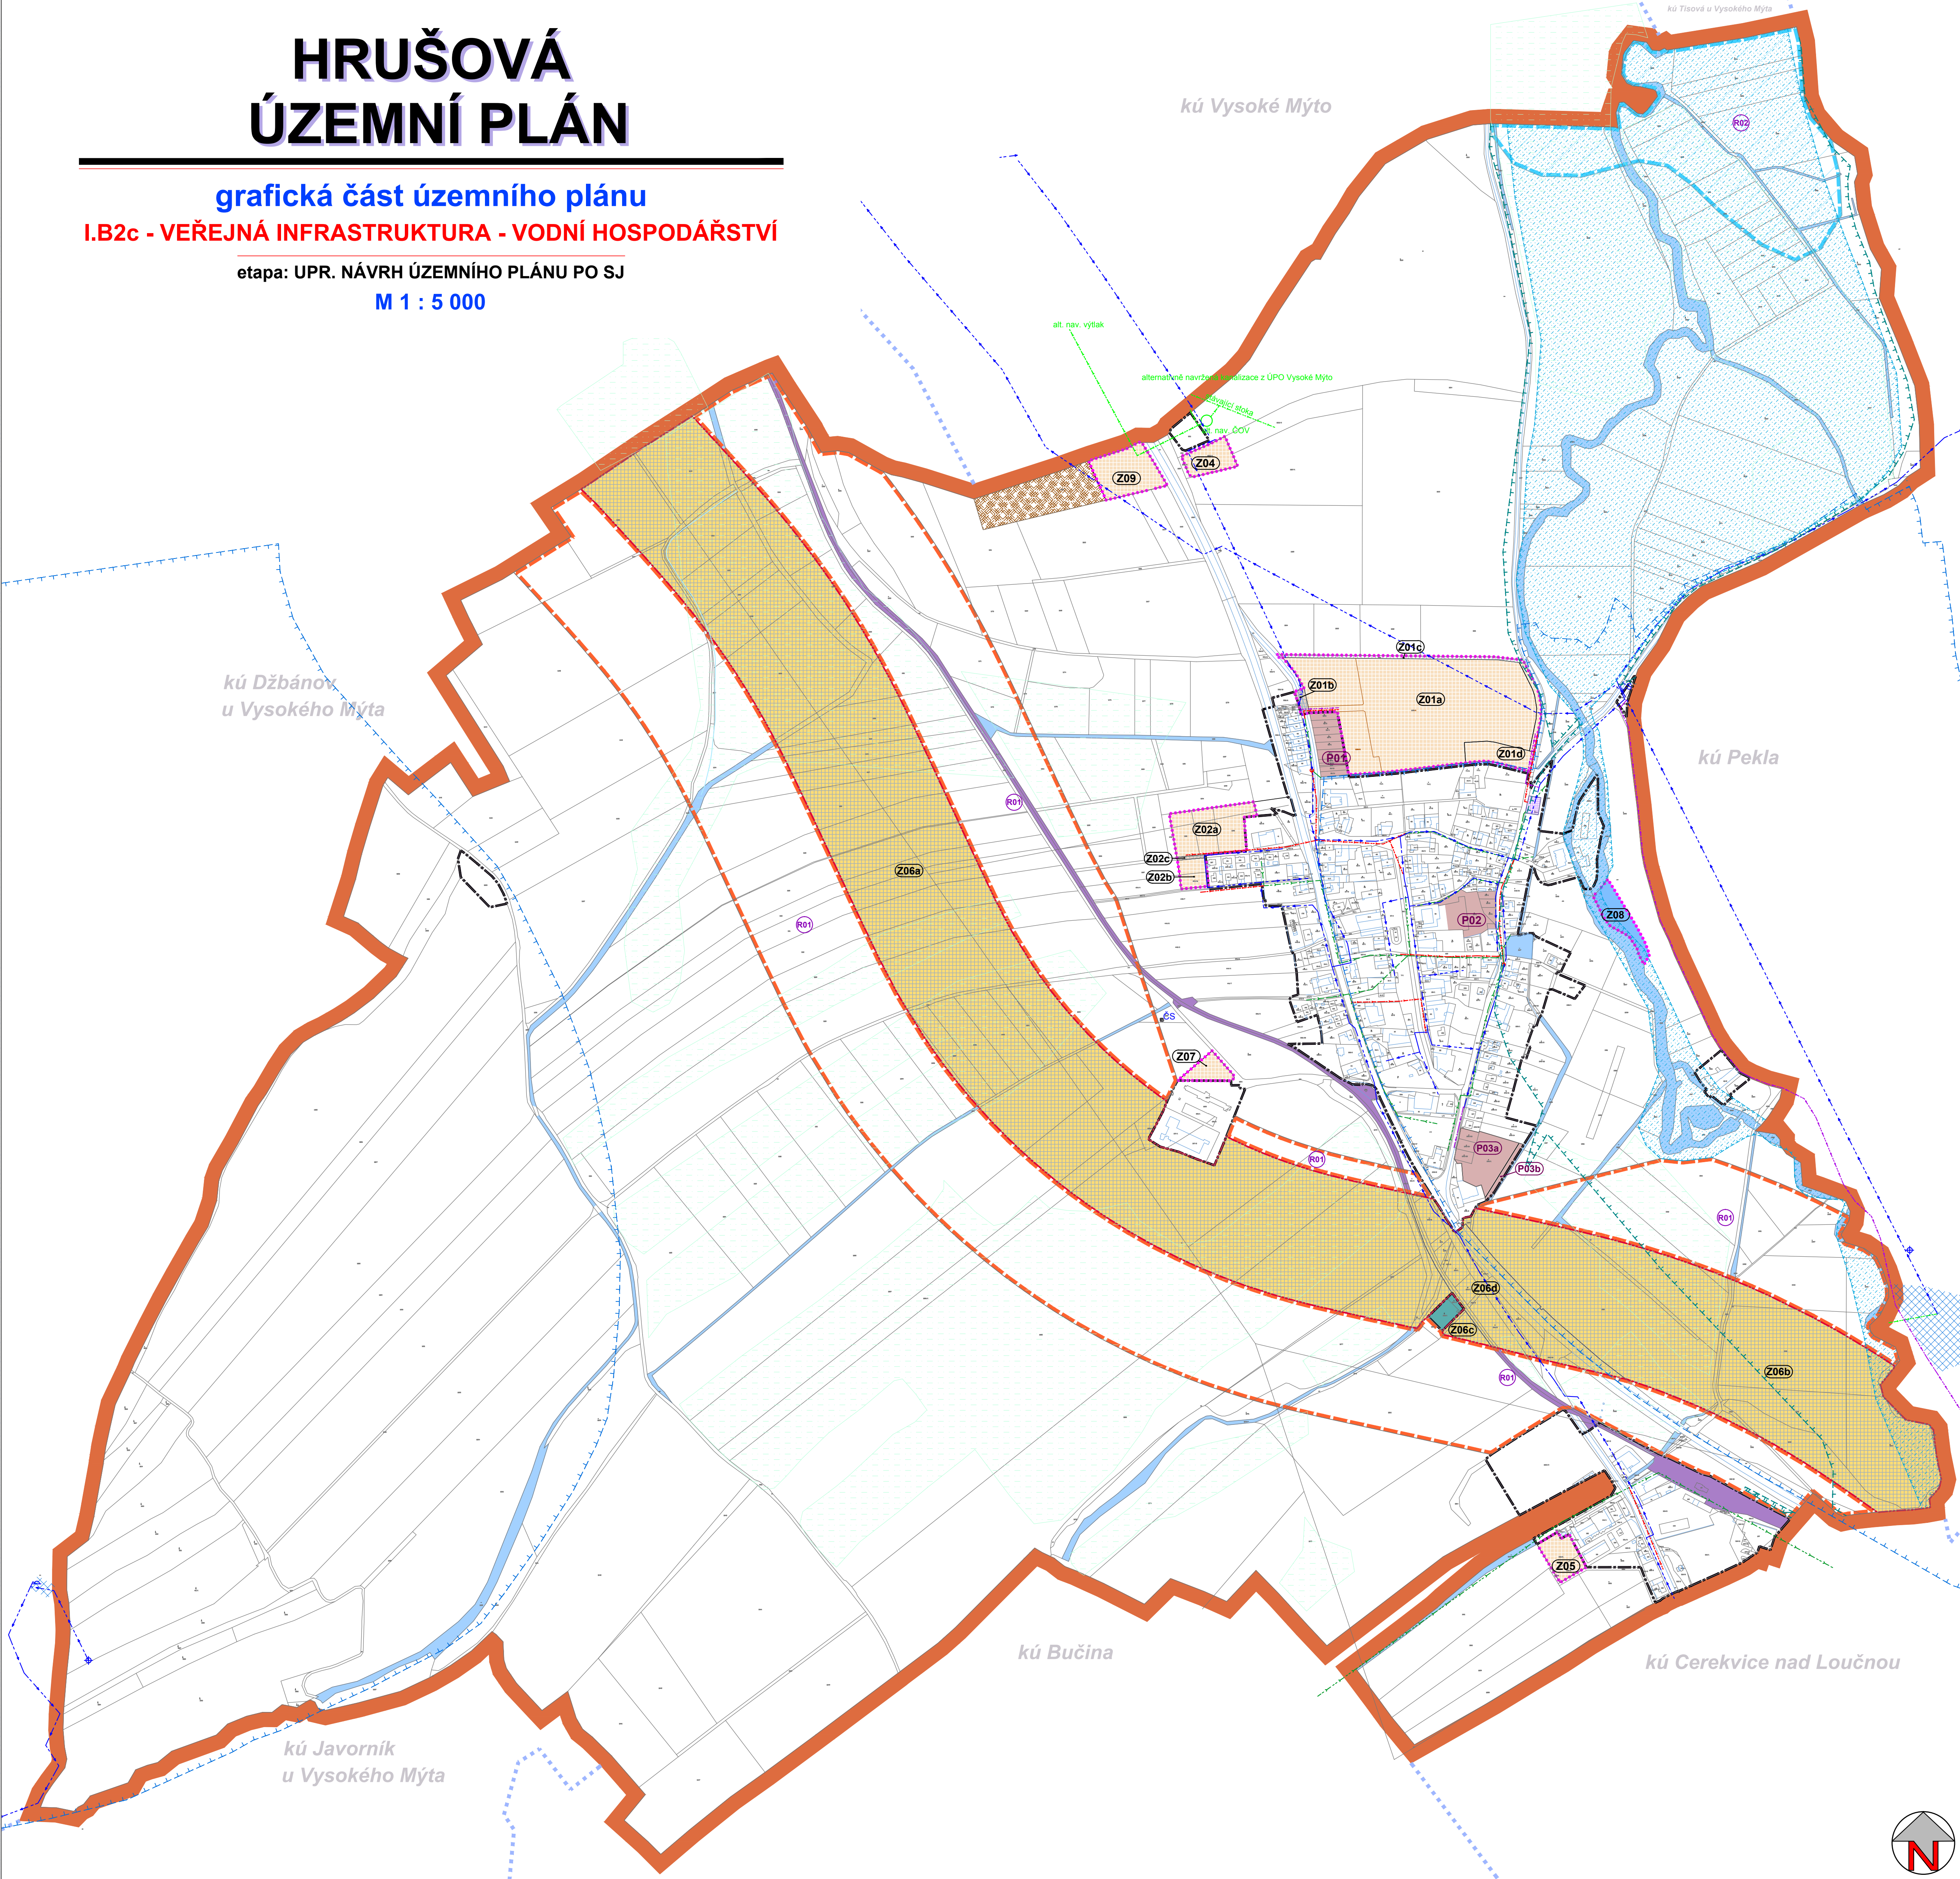

**LEGENDA:**

stav	návrh	úz. rezerva	
[Orange line]	[Orange line]	[Orange line]	hranice řešeného území
[Black line]	[Black line]	[Black line]	doplnění mapového podkladu dle aktuálních dat KN
[Black line]	[Black line]	[Black line]	hranice zastavěného území k datu 02/2011
[Black line]	[Black line]	[Black line]	hranice zastavitelné plochy
[Black line]	[Black line]	[Black line]	hranice zastavitelné plochy - koridoru
[Yellow box]	[Yellow box]	[Yellow box]	vymezení a označení zastavitelné plochy (mimo ploch dopr. infr.)
[Pink box]	[Pink box]	[Pink box]	vymezení a označení plochy přestavby (mimo ploch dopr.infr.)
[White box]	[White box]	[White box]	označení územní rezervy
[Yellow box]	[Yellow box]	[Yellow box]	koridor rychlostní silnice
[Purple box]	[Purple box]	[Purple box]	železnice
<b>VODNÍ HOSPODÁŘSTVÍ</b>			
[Blue box]	[Blue box]	[Blue box]	vodní plochy a toky
[Blue box]	[Blue box]	[Blue box]	záplavové území Q100
[Blue box]	[Blue box]	[Blue box]	aktivní zóna záplavového území
[Purple box]	[Purple box]	[Purple box]	čistírna odpadních vod
[Green box]	[Green box]	[Green box]	kanalizace
[Blue box]	[Blue box]	[Blue box]	vodovod
[CS]	[CS]	[CS]	čerpací stanice
[Blue box]	[Blue box]	[Blue box]	vodní zdroj
[Blue box]	[Blue box]	[Blue box]	ochranné pásmo vodního zdroje
[Blue box]	[Blue box]	[Blue box]	investice do půdy - odvodnění
[White box]	[White box]	[White box]	jevy informativní
[White box]	[White box]	[White box]	jevy schvalované

Řešené území: správní území obce Hrušová - k.ú. Hrušová

Objednatel : <b>Obec Hrušová</b>	 S.r.o. ARCHITEKTURA • URBANISMUS REGIONÁLNÍ ÚZEMNÍ MANAGEMENT
Zhotovitel : <b>Atelier "AURUM" s.r.o., Pardubice</b>	
Zodpovědný projektant : Ing. arch. Ivana Petřů	zakázka : 9/2010
Zpracovatelský kolektiv : Ing. arch. Ivana Petřů Ing. Drahomír Ježek Ing. Pavel Petřů	etapa: <b>upr. návrh ÚP po SJ</b> datum : 2/2012 měřítko : 1 : 5 000

**HRUŠOVÁ - ÚZEMNÍ PLÁN**  
Veřejná infrastruktura - vodní hospodářství

příloha č.:  
**I.B2c**

