


# ÚP PODLESÍ

## HLAVNÍ VÝKRES

### 1 : 5 000

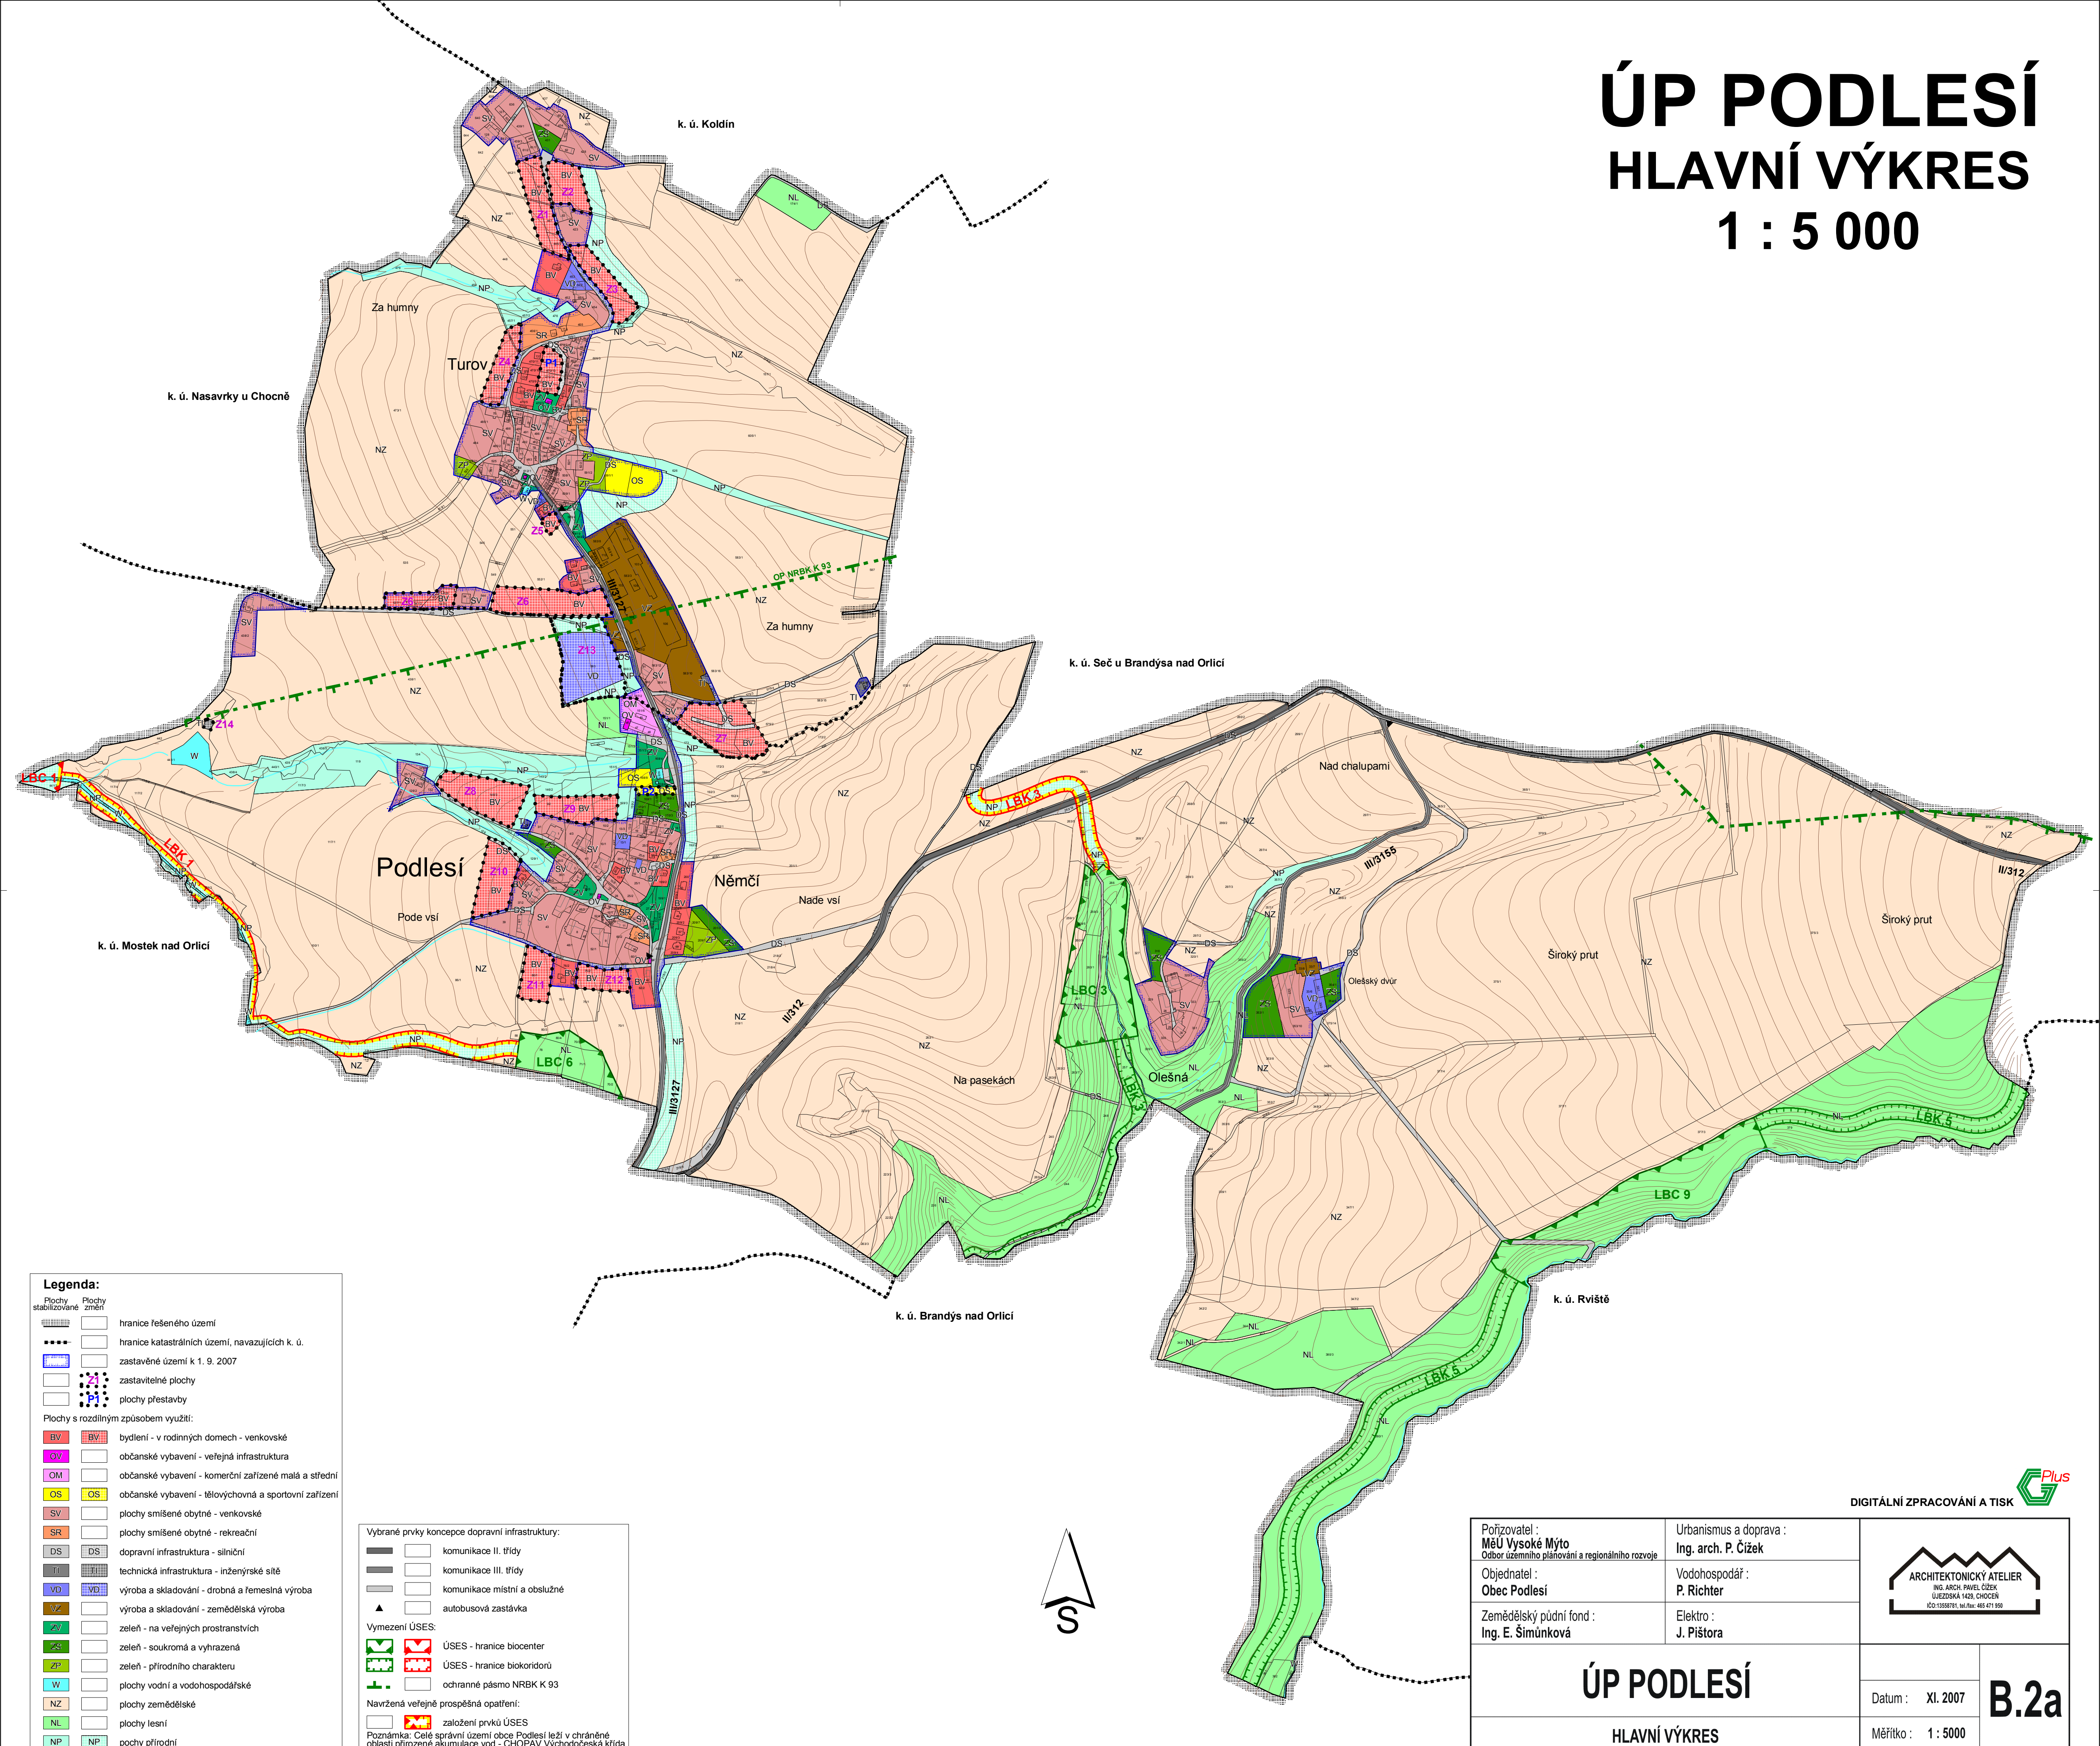

**Legenda:**

	Plochy stabilizované
	Plochy změnitelné
	hranice řešeného území
	hranice katastrálních území, navazujících k. ú.
	zastavěné území k 1. 9. 2007
	zastavitelné plochy
	plochy přestavby
Plochy s rozdílným způsobem využití:	
	bydlení - v rodinných domech - venkovské
	občanské vybavení - veřejná infrastruktura
	občanské vybavení - komerční zařízení malá a střední
	občanské vybavení - tělovýchovná a sportovní zařízení
	plochy smíšené obytné - venkovské
	plochy smíšené obytné - rekreační
	dopravní infrastruktura - silniční
	technická infrastruktura - inženýrské sítě
	výroba a skladování - drobná a řemeslná výroba
	výroba a skladování - zemědělská výroba
	zeleň - na veřejných prostranstvích
	zeleň - soukromá a vyhrazená
	zeleň - přírodního charakteru
	plochy vodní a vodohospodářské
	plochy zemědělské
	plochy lesní
	plochy přírodní

**Vybrané prvky koncepce dopravní infrastruktury:**

	komunikace II. třídy
	komunikace III. třídy
	komunikace místní a obslužné
	autobusová zastávka


**Vymezení ÚSES:**

	ÚSES - hranice biocenter
	ÚSES - hranice biokoridorů
	ochranné pásmo NRBK K 93

**Navržená veřejně prospěšná opatření:**

	založení prvků ÚSES
--	---------------------

**Poznámka:** Celé správní území obce Podlesí leží v chráněné oblasti přirozené akumulace vod - CHOPAV Východočeská křída

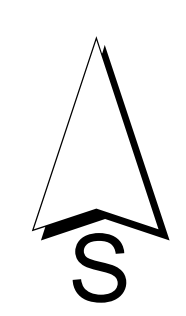

DIGITÁLNÍ ZPRACOVÁNÍ A TISK

Pořizovatel: <b>MěÚ Vysoké Mýto</b> Odbor územního plánování a regionálního rozvoje	Urbanismus a doprava: <b>Ing. arch. P. Čížek</b>	 ING. ARCH. PAVEL ČÍZEK ÚJEZDŠKÁ 1428, CHOCEBŮ IČO:1956791, tel./fax: 465 471 950
Objednatel: <b>Obec Podlesí</b>	Vodohospodář: <b>P. Richter</b>	
Zemědělský půdní fond: <b>Ing. E. Šimůnková</b>	Elektro: <b>J. Pištora</b>	
<b>ÚP PODLESÍ</b> HLAVNÍ VÝKRES		Datum: XI. 2007 Měřítko: 1 : 5000
		B.2a