


ÚP PODLESÍ

KOORDINAČNÍ VÝKRES

1 : 5 000

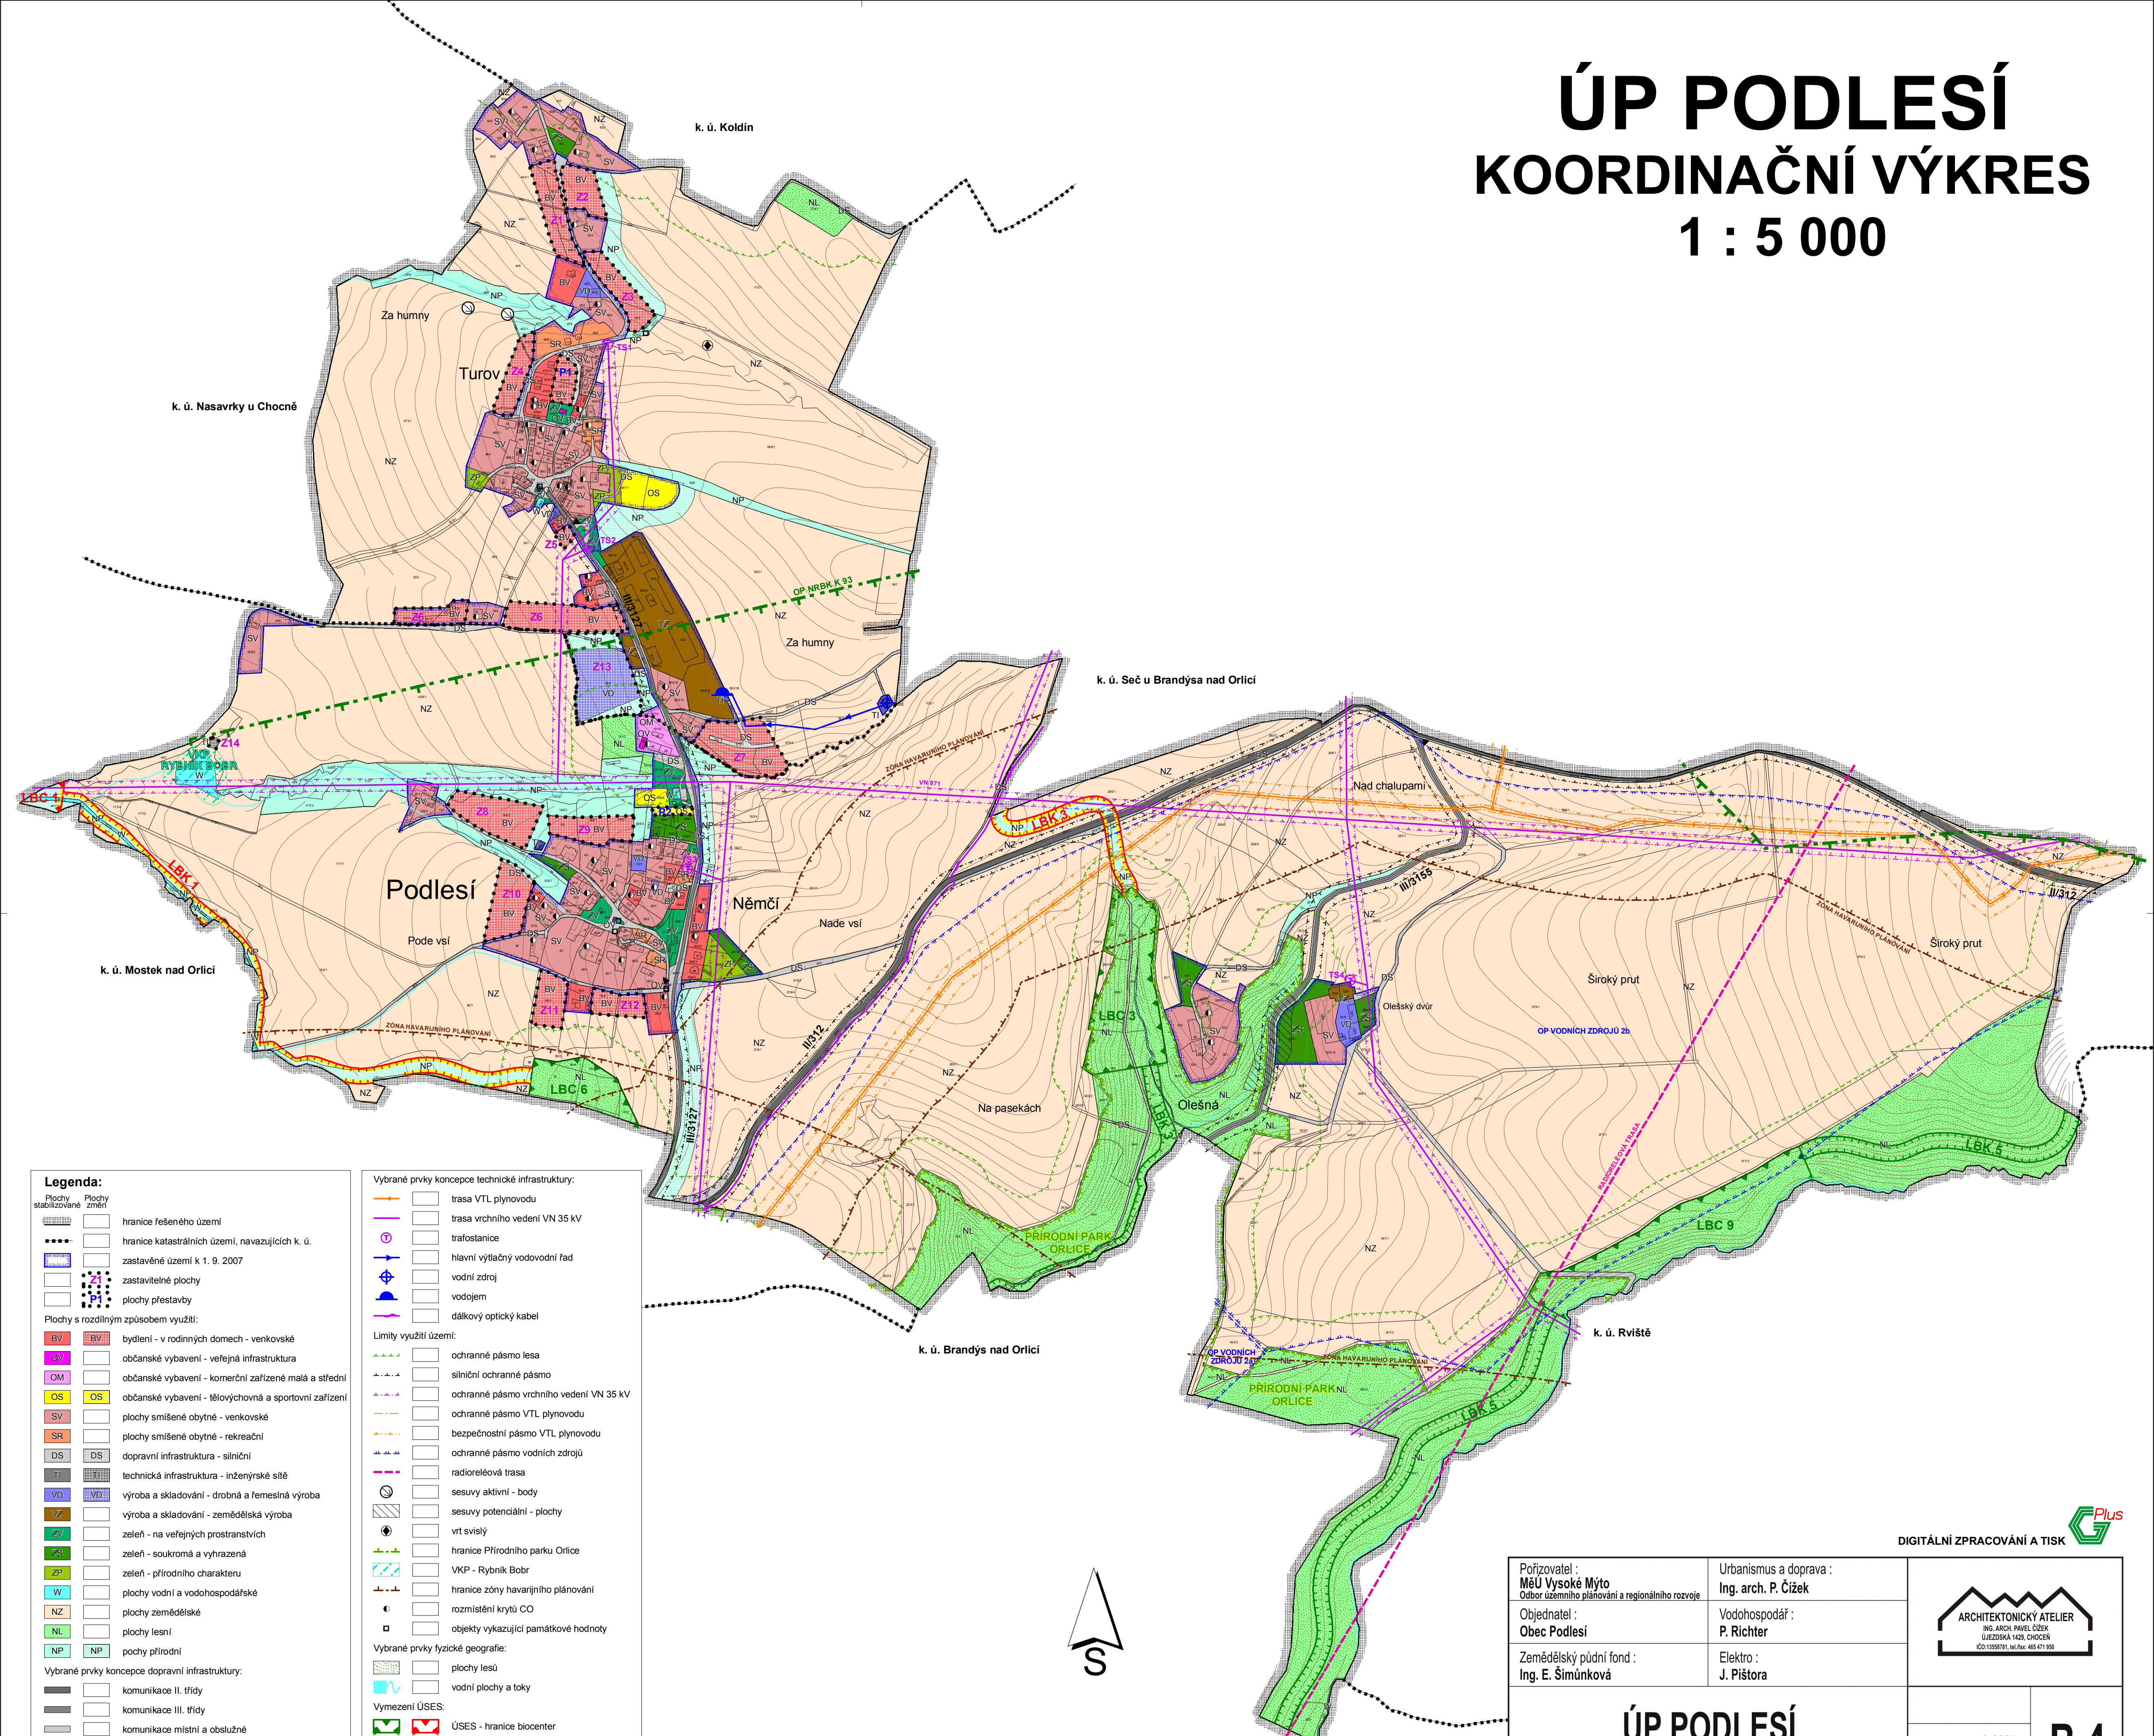

Legenda:

	Plochy stabilizované		Plochy změnitelné
	hranice řešeného území		hranice katastrálních území, navazujících k. ú.
	zastavěné území k 1. 9. 2007		zastavitelné plochy
	plochy přestavby		
Plochy s rozdílným způsobem využití:			
	BV - bydlení - v rodinných domech - venkovské		BV - bydlení - v rodinných domech - venkovské
	OV - občanské vybavení - veřejná infrastruktura		OM - občanské vybavení - komerční zařízení malá a střední
	OS - občanské vybavení - tělovýchovná a sportovní zařízení		SV - plochy smíšené obytné - venkovské
	SR - plochy smíšené obytné - rekreační		DS - dopravní infrastruktura - silniční
	TI - technická infrastruktura - inženýrské sítě		VD - výroba a skladování - drobná a řemeslná výroba
	NZ - výroba a skladování - zemědělská výroba		Z1 - zeleň - na veřejných prostranstvích
	Z2 - zeleň - soukromá a vyhrazená		Z3 - zeleň - přírodního charakteru
	W - plochy vodní a vodo hospodářské		NZ - plochy zemědělské
	NL - plochy lesní		NP - plochy přírodní
Vybrané prvky koncepce dopravní infrastruktury:			
	komunikace II. třídy		komunikace III. třídy
	komunikace místní a obslužné		autobusová zastávka
Navržená veřejně prospěšná opatření:			
	založení prvků ÚSES		

Vybrané prvky koncepce technické infrastruktury:

	trasa VTL plynovodu		trasa vrchního vedení VN 35 kV
	trafostanice		hlavní výtlačný vodovodní řad
	vodní zdroj		vodjojem
	dálkový optický kabel		
Limity využití území:			
	ochranné pásmo lesa		silniční ochranné pásmo
	ochranné pásmo vrchního vedení VN 35 kV		ochranné pásmo VTL plynovodu
	bezpečnostní pásmo VTL plynovodu		ochranné pásmo vodních zdrojů
	radioreléová trasa		sesuvy aktivní - body
	sesuvy potenciální - plochy		vrt svislý
	hranice Přírodního parku Orlice		VKP - Rybník Bobr
	hranice zóny havarijního plánování		rozmístění krytů CO
	objekty vykazující památkové hodnoty		
Vybrané prvky fyzické geografie:			
	plochy lesů		vodní plochy a toky
Vymezení ÚSES:			
	ÚSES - hranice biocenter		ÚSES - hranice biokoridorů
	ochranné pásmo NRBK K 93		

Poznámka: Celé správní území obce Podlesí leží v chráněné oblasti přírodní akumulace vod - CHOPAV Východočeská křída

Pořizovatel: MěÚ Vysoké Mýto Odbor územního plánování a regionálního rozvoje	Urbanismus a doprava: Ing. arch. P. Čížek	 ING. ARCH. PAVEL ČÍZEK ÚJEZDŠKÁ 142B, CHOCEBŮ IČO: 19368791, tel./fax: 465 471 950
Objednatel: Obec Podlesí	Vodohospodář: P. Richter	
Zemědělský půdní fond: Ing. E. Šimůnková	Elektro: J. Pištora	
ÚP PODLESÍ KOORDINAČNÍ VÝKRES		Datum: XI. 2007 Měřítko: 1 : 5000
		B.4

DIGITÁLNÍ ZPRACOVÁNÍ A TISK