


ÚP PODLESÍ


VÝKRES KONCEPCE TECHNICKÉ INFRASTRUKTURY ELEKTROROZVODY, PLYN

1 : 5 000

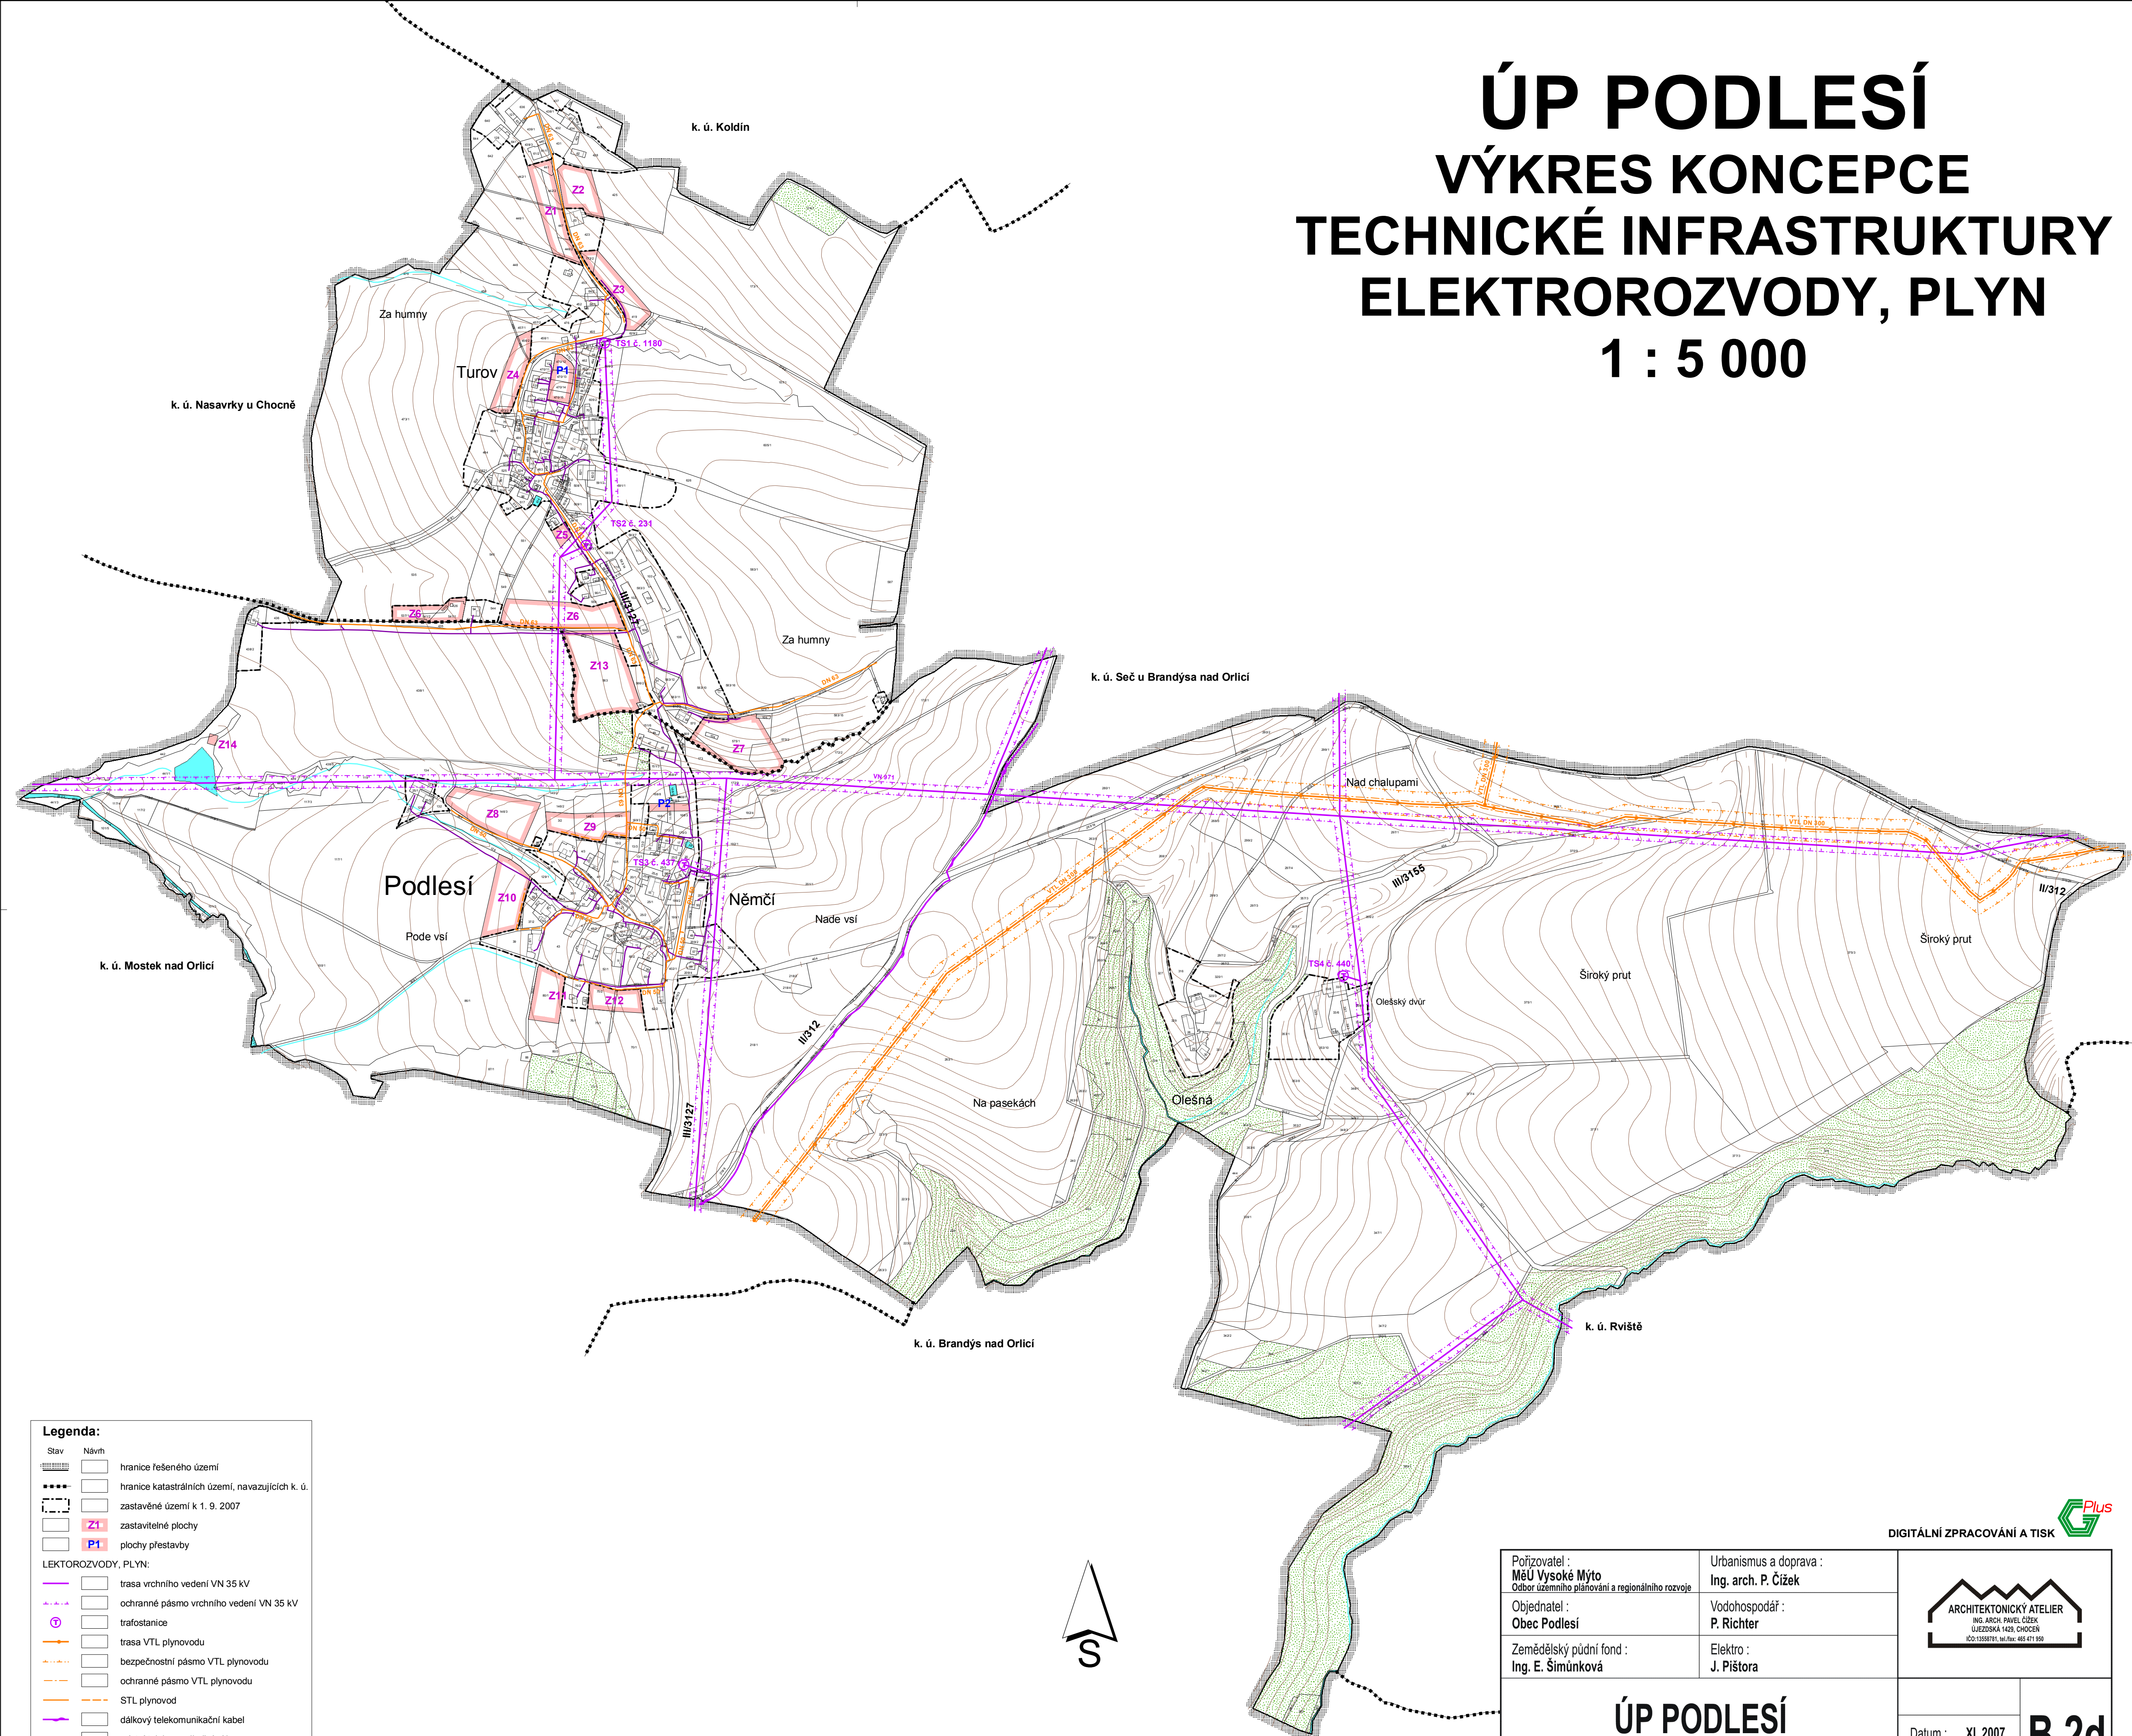

Legenda:

Stav	Návrh
	hranice řešeného území
	hranice katastrálních území, navazujících k. ú.
	zastavěné území k 1. 9. 2007
	zastavitelné plochy
	plochy přestavby
LEKTOROZVODY, PLYN:	
	trasa vrchního vedení VN 35 kV
	ochranné pásmo vrchního vedení VN 35 kV
	trafostanice
	trasa VTL plynovodu
	bezpečnostní pásmo VTL plynovodu
	ochranné pásmo VTL plynovodu
	STL plynovod
	dálkový telekomunikační kabel
	místní telekomunikační síť
	plochy lesů
	vodní plochy a toky

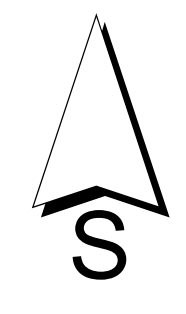

DIGITÁLNÍ ZPRACOVÁNÍ A TISK

Pořizovatel : MěÚ Vysoké Mýto Odbor územního plánování a regionálního rozvoje	Urbanismus a doprava : Ing. arch. P. Čížek	 ARCHITEKTONICKÝ ATELIER ING. ARCH. PAVEL ČÍZEK ÚJEZDŠKÁ 142B, CHOCEN IČO:19368791, tel./fax: 465 471 950
Objednatel : Obec Podlesí	Vodohospodář : P. Richter	
Zemědělský půdní fond : Ing. E. Šimůnková	Elektro : J. Pištora	
ÚP PODLESÍ		Datum : XI. 2007
VÝKRES KONCEPCE TECHNICKÉ INFRASTRUKTURY		Měřítko : 1 : 5000
		B.2d