


# ÚP PODLESÍ

## VÝKRES KONCEPCE TECHNICKÉ INFRASTRUKTURY VODOVOD, KANALIZACE 1 : 5 000

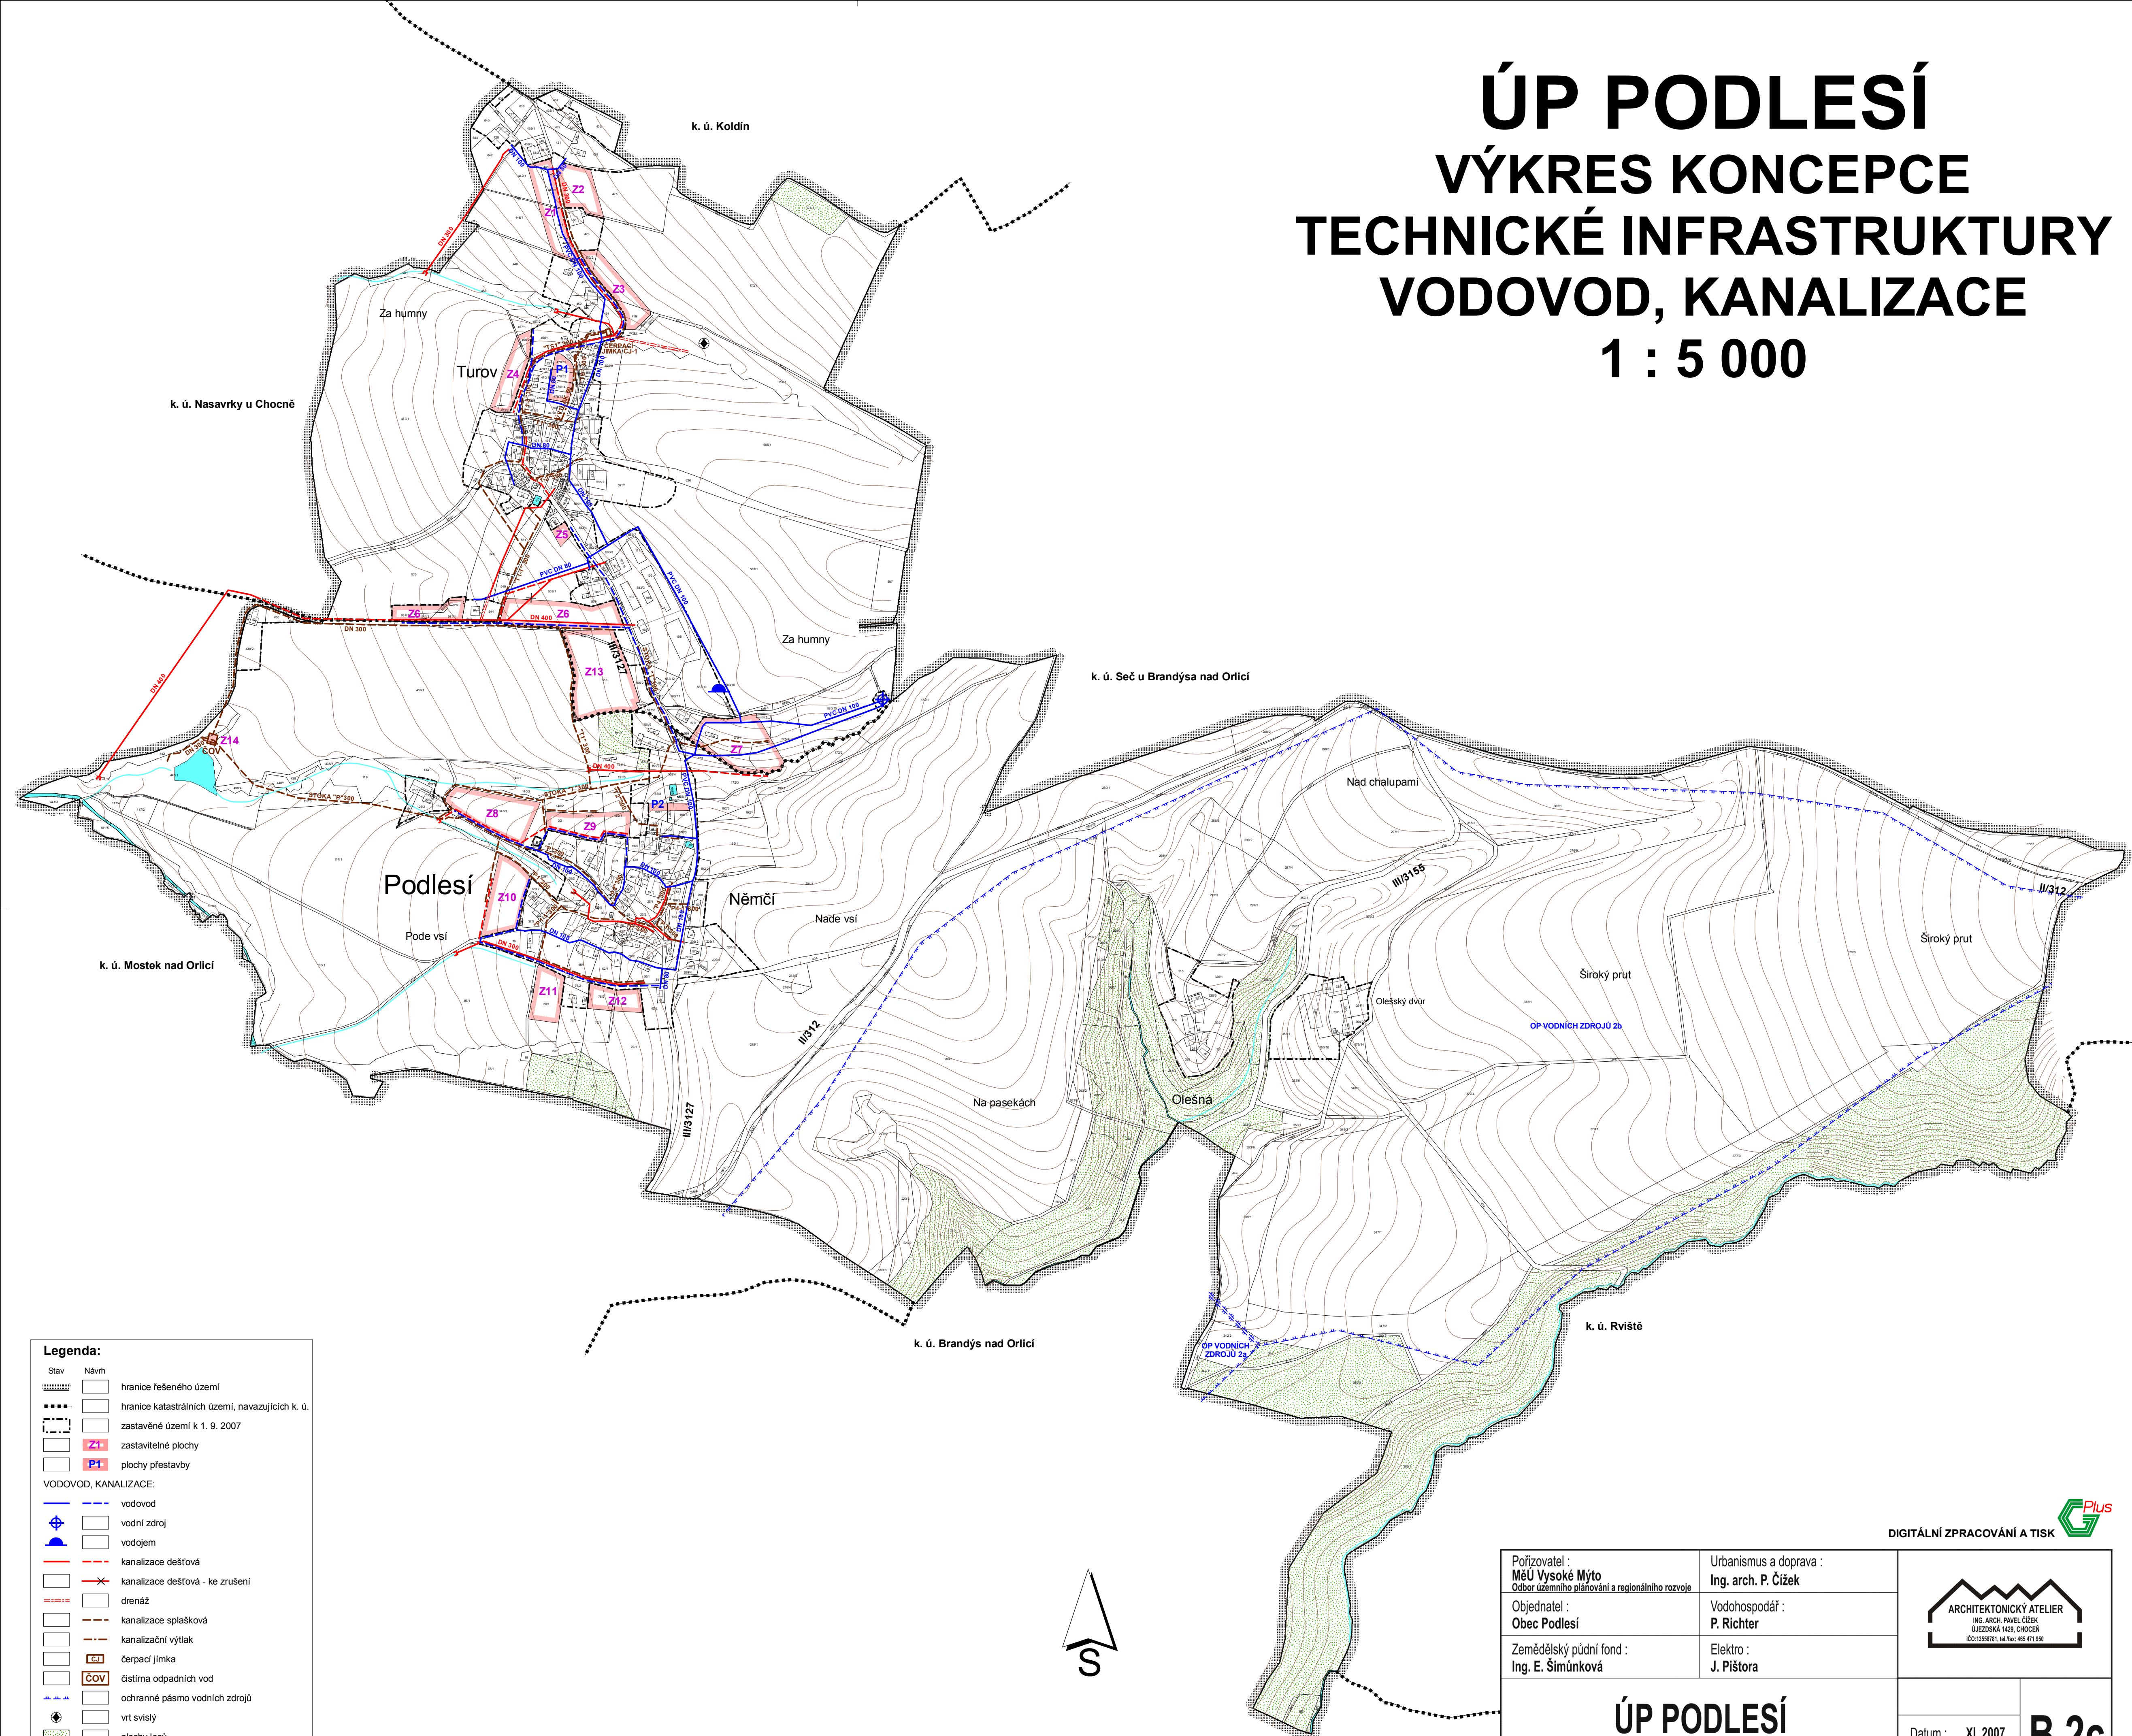


**Legenda:**

- Slav      Návrh
- hranice řešeného území
- hranice katastrálních území, navazujících k. ú.
- zastavěné území k 1. 9. 2007
- zastavitelné plochy
- plochy přestavby

**VODOVOD, KANALIZACE:**

- vodovod
- vodní zdroj
- vodojem
- kanalizace dešťová
- kanalizace dešťová - ke zrušení
- drenáž
- kanalizace splašková
- kanalizační výtlak
- čerpací jímka
- čistírna odpadních vod
- ochranné pásmo vodních zdrojů
- vt svíslý
- plochy lesů
- vodní plochy a toky

Poznámka: Celé správní území obce Podlesí leží v chráněné oblasti přirozené akumulace vod - CHOPAV Východočeská křída

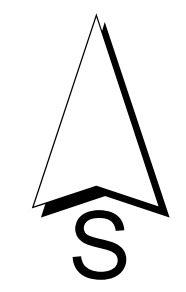

DIGITÁLNÍ ZPRACOVÁNÍ A TISK

Pořizovatel : <b>MěÚ Vysoké Mýto</b> Odbor územního plánování a regionálního rozvoje	Urbanismus a doprava : <b>Ing. arch. P. Čížek</b>	
Objednatel : <b>Obec Podlesí</b>	Vodohospodář : <b>P. Richter</b>	
Zemědělský půdní fond : <b>Ing. E. Šimůnková</b>	Elektro : <b>J. Pištora</b>	
<h3>ÚP PODLESÍ</h3>		Datum : XI. 2007
<b>VÝKRES KONCEPCE TECHNICKÉ INFRASTRUKTURY</b>		Měřítko : 1 : 5000
		<b>B.2c</b>