


# ÚP PODLEŠÍ VÝKRES ŠIRŠÍCH ÚZEMNÍCH VZTAHŮ 1 : 25 000

**Legenda:**

Stav	Návrh	
		správní hranice obce
		zastavěné území k 1. 9. 2007
		rozvojové plochy
		komunikace II. / III. třídy
		železniční trať
		vrchní vedení VN 35 kV
		VTL plynovod
		regulační stanice plynu
		navržená ČOV
		vodojem / vodní zdroj
		hlavní vodovodní řad
		hranice hydrologického pořadí
		číslo hydrologického pořadí
		osa nadregionálního biokoridoru (NRBK)
		ochranné pásmo NRBK
		regionální biocentrum (RBC)
		hranice Přírodního parku Orlice
		hranice MPZ Brandýs nad Orlicí
		vodní tok - Tichá Orlice

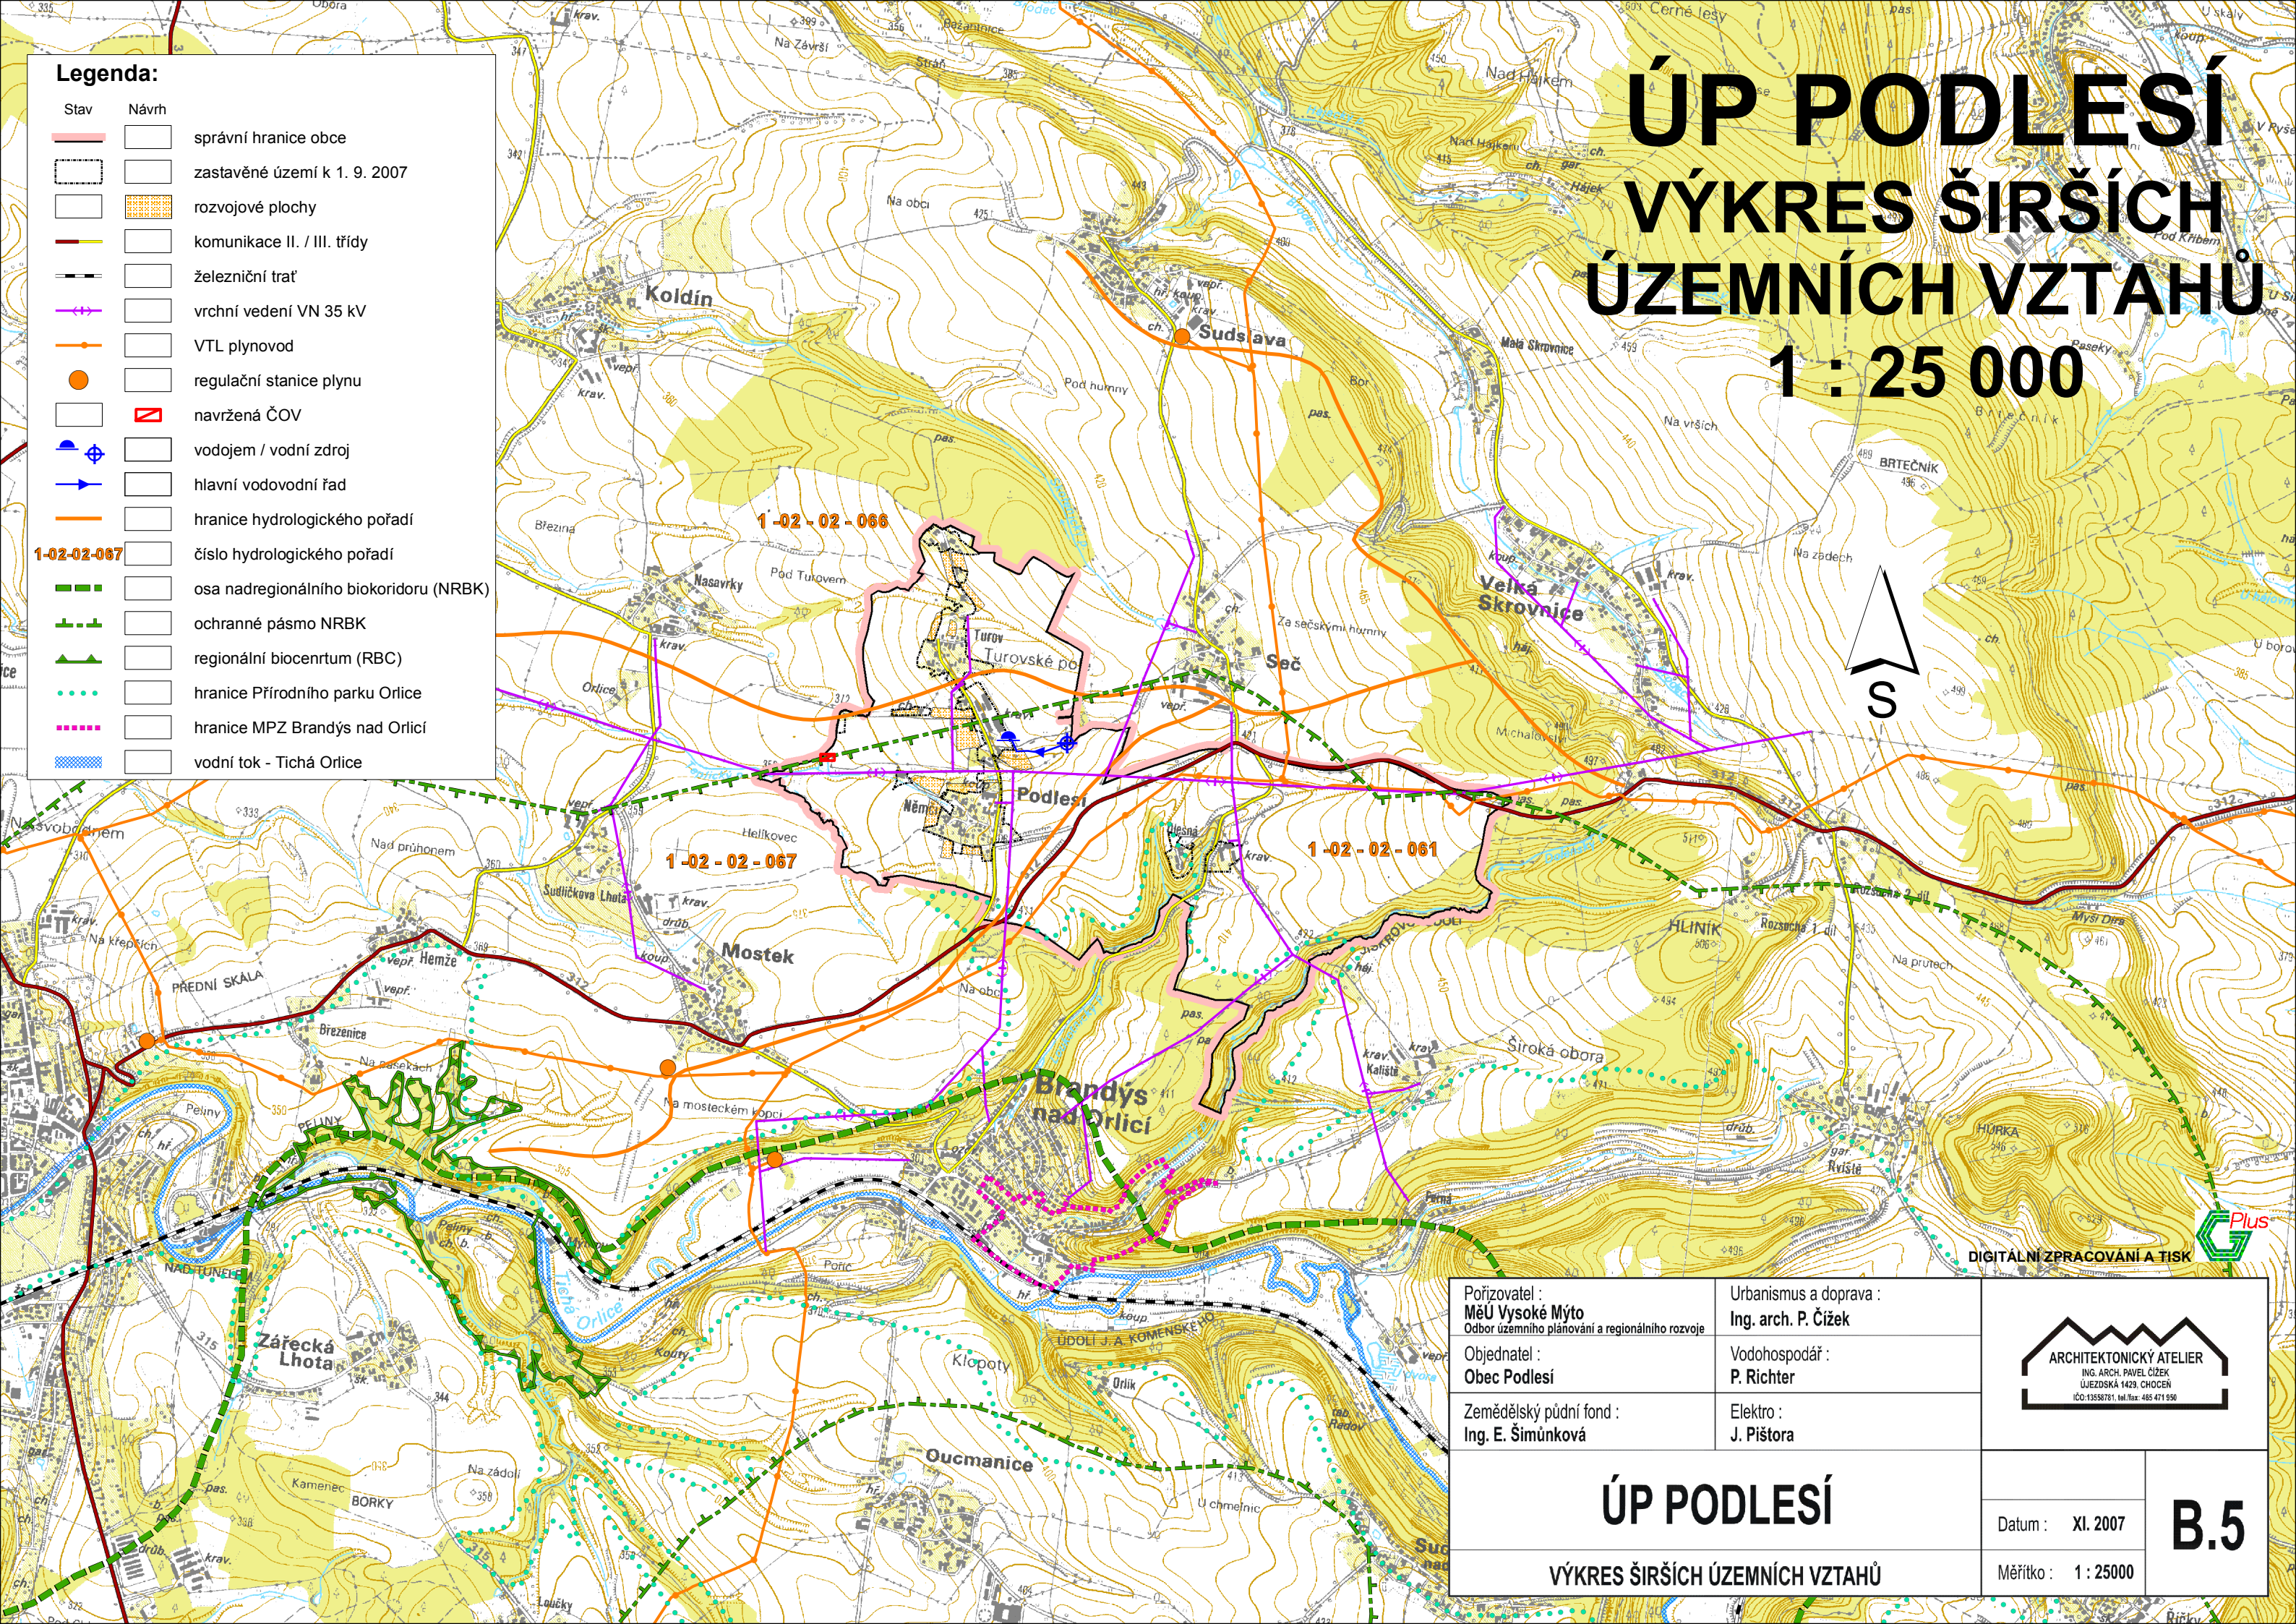

Pořizovatel : <b>MěÚ Vysoké Mýto</b> Odbor územního plánování a regionálního rozvoje	Urbanismus a doprava : <b>Ing. arch. P. Čížek</b>	 ARCHITEKTONICKÝ ATELIER ING. ARCH. PAVEL ČÍZEK ÚJEZDSKÁ 1423, CHOČEN IČO:13558781, tel./fax: 485 471 950
Objednatel : <b>Obec Podlesí</b>	Vodohospodář : <b>P. Richter</b>	
Zemědělský půdní fond : <b>Ing. E. Šimůnková</b>	Elektro : <b>J. Pištora</b>	
<b>ÚP PODLEŠÍ</b> VÝKRES ŠIRŠÍCH ÚZEMNÍCH VZTAHŮ		Datum : XI. 2007 Měřítko : 1 : 25000
		B.5

DIGITÁLNÍ ZPRACOVÁNÍ A TISK