


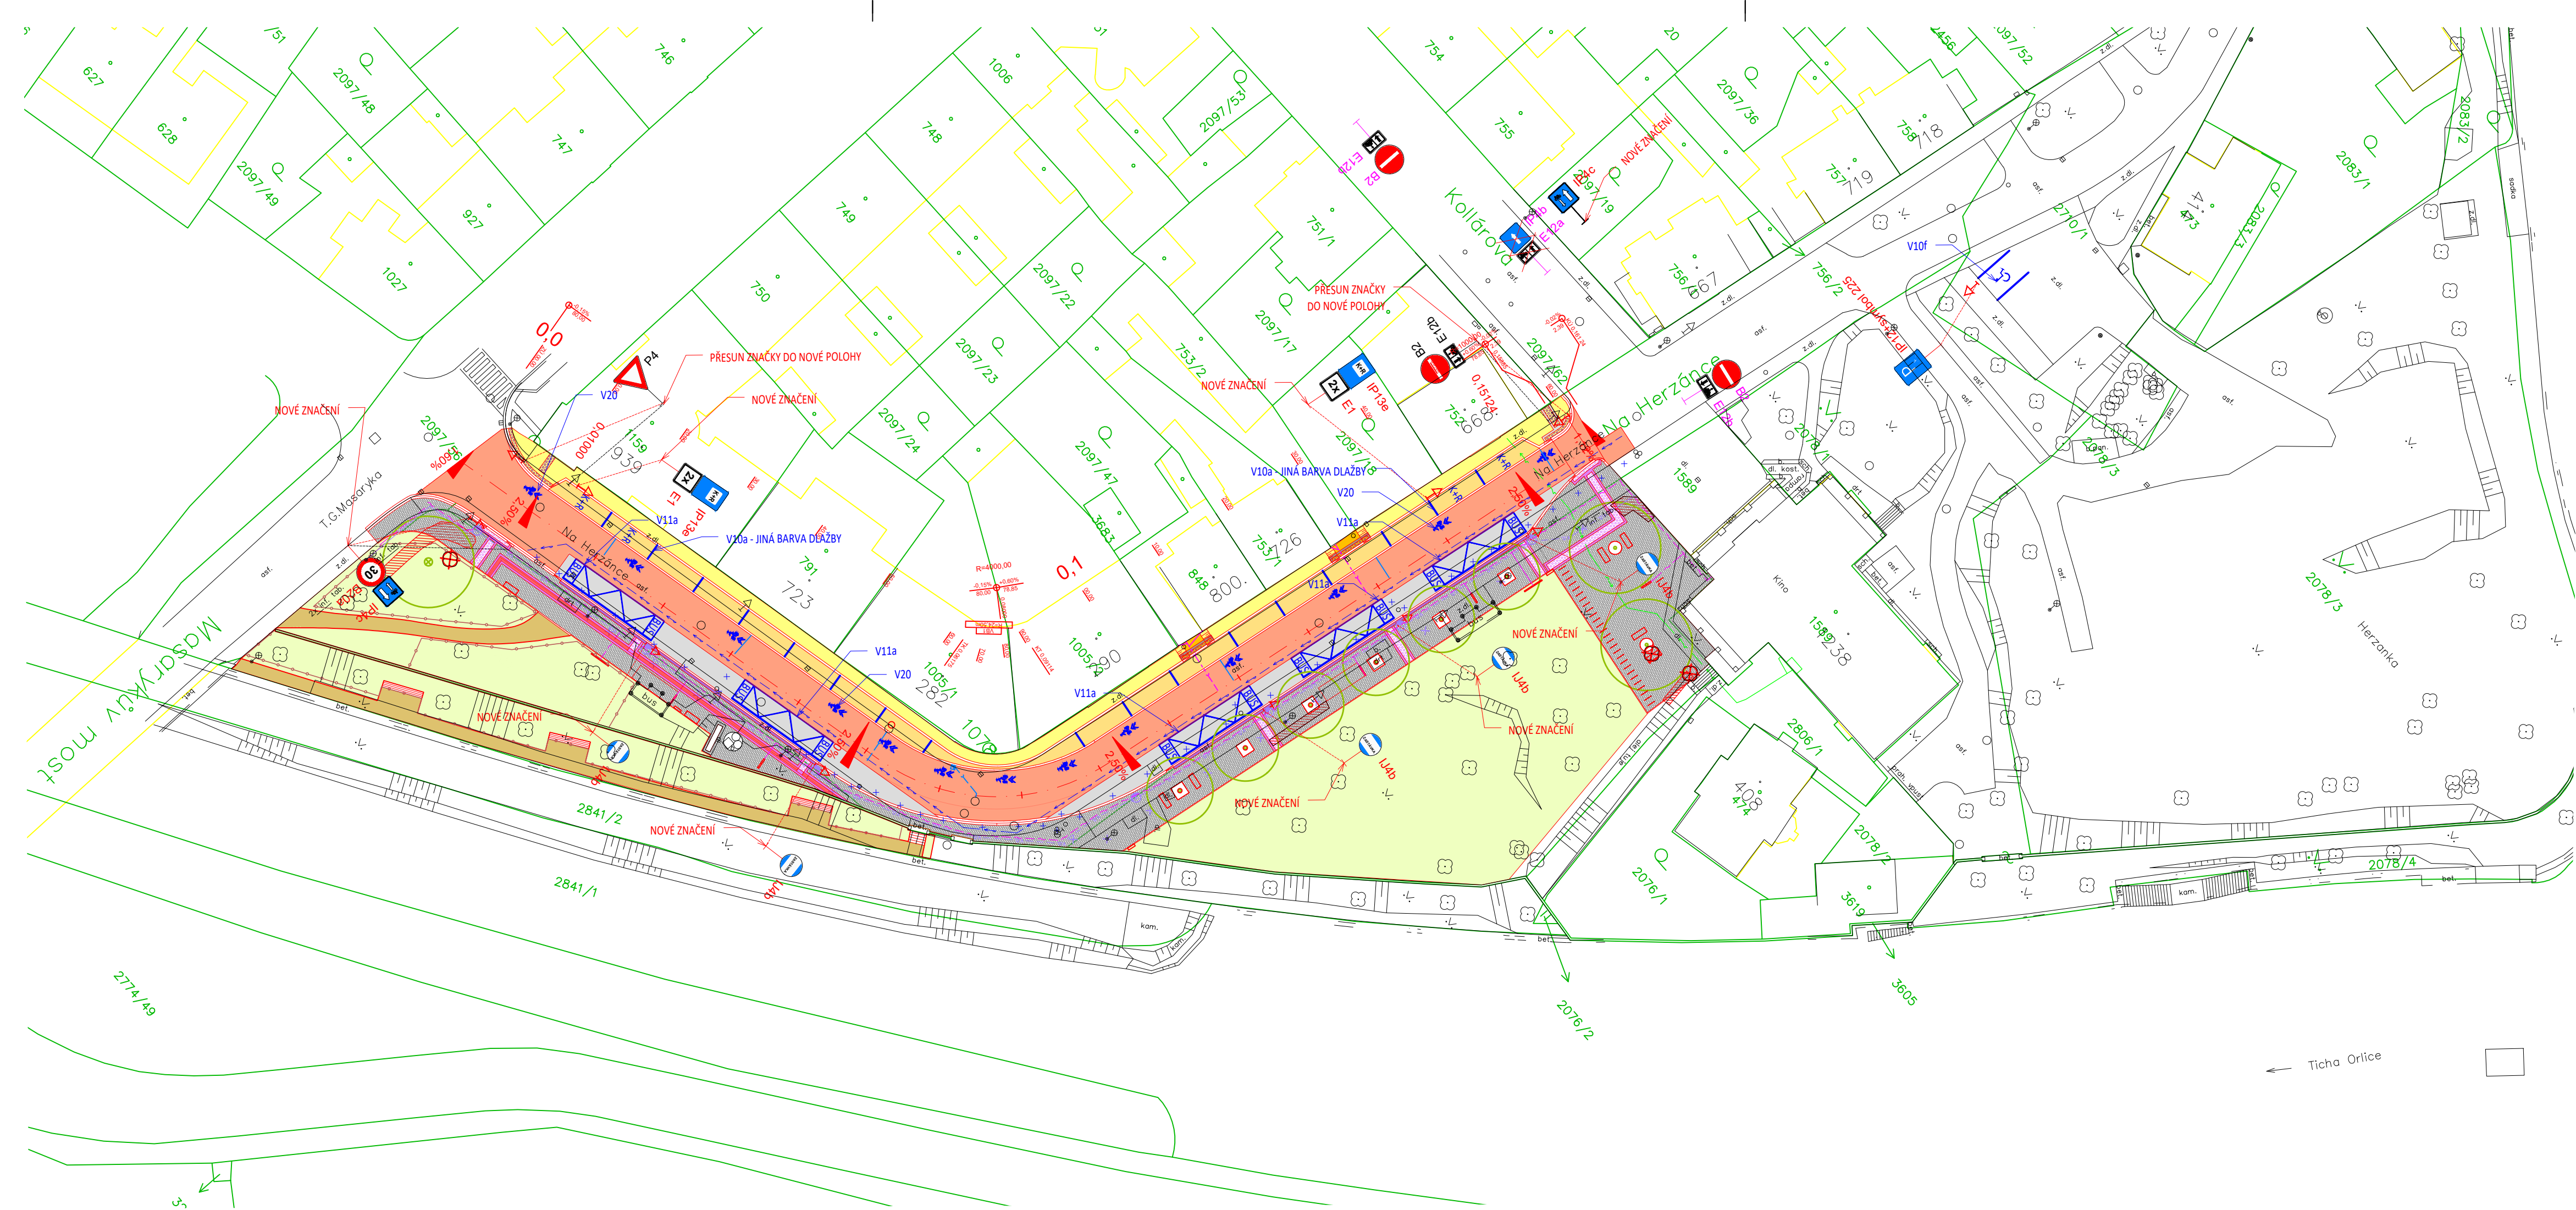

LEGENDA


- STÁVAJÍCÍ STAV
- NAVŘENÝ STAV
- HRANICE PARCEL
- VODOROVNÉ DOPRAVNÍ ZNAČENÍ
- TRATIVOD
- SOUBĚŽNÝ PROJEKT

LEGENDA POVRCHŮ

- ASFALTOVÝ POVRCH
- ZASTÁVKOVÝ PRUH - BETONOVÝ POVRCH
- CHODNÍKY - DLAŽBA BETONOVÁ
- CHODNÍKY - RELIEFNÍ DLAŽBA BETONOVÁ
- CHODNÍKY - RELIEFNÍ DLAŽBA ŽULOVÁ
- CHODNÍKY - KONTRASTNÍ DLAŽBA
- ZELEŇ
- SJEZDY - DLAŽBA BETONOVÁ
- SJEZDY - RELIEFNÍ DLAŽBA BETONOVÁ
- PARKOVACÍ STÁNÍ - VEGETAČNÍ DLAŽBA
- CHODNÍKY/NÁSTUPIŠTĚ - DLAŽBA ŽULOVÁ - MOZAIKA
- MLATOVÝ POVRCH
- HLADKÁ DLAŽBA BETONOVÁ, CHODNÍKY - TL. 60
- HLADKÁ DLAŽBA BETONOVÁ, SJEZDY - TL. 80
- HLADKÁ DLAŽBA ŽULOVÁ
- UMĚLÁ VODÍCÍ LÍNIE ŽULOVÁ

LEGENDA ZNAČEK

- VPUSTĚ + KANALIZAČNÍ PŘÍPOJKA
- ZRUŠENÍ STÁVAJÍCÍHO STOŽÁRU V.O.
- STOŽÁR VEŘEJNÉHO OSVĚTLENÍ
- STÁVAJÍCÍ SVISLÉ DOPRAVNÍ ZNAČENÍ
- NOVÉ SVISLÉ DOPRAVNÍ ZNAČENÍ
- KÁCENÍ STROMŮ/KEŘŮ
- DOPRAVNÍ ZNAČENÍ ZE SOUBĚŽNÉHO STANOVENÍ MÍSTNÍ ÚPRAVY

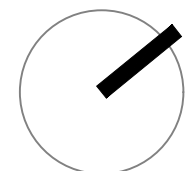

laboro
atelier

OBJEDNATEL	Město Choceň, Jungmannova 301, 565 01 Choceň	STUPEŇ DOKUMENTACE	
ZODPOVĚDNÝ PROJEKTANT	ING. JAN ROPEK	RDS	
VYPRACOVAL	ING. JAN ROPEK		
NÁZEV STAVBY Revitalizace autobusového nádraží Choceň - Herzánka		ZAK. ČÍSLO	16051
		DATUM	ČERVEN 2026
		FORMÁT	4 x A4
		MĚŘÍTKO	1:500
NÁZEV OBJEKTU		POŘ. ČÍSLO	SOUPRAVA
NÁZEV PŘÍLOHY SITUACE DOPRAVNÍHO ZNAČENÍ		4	