


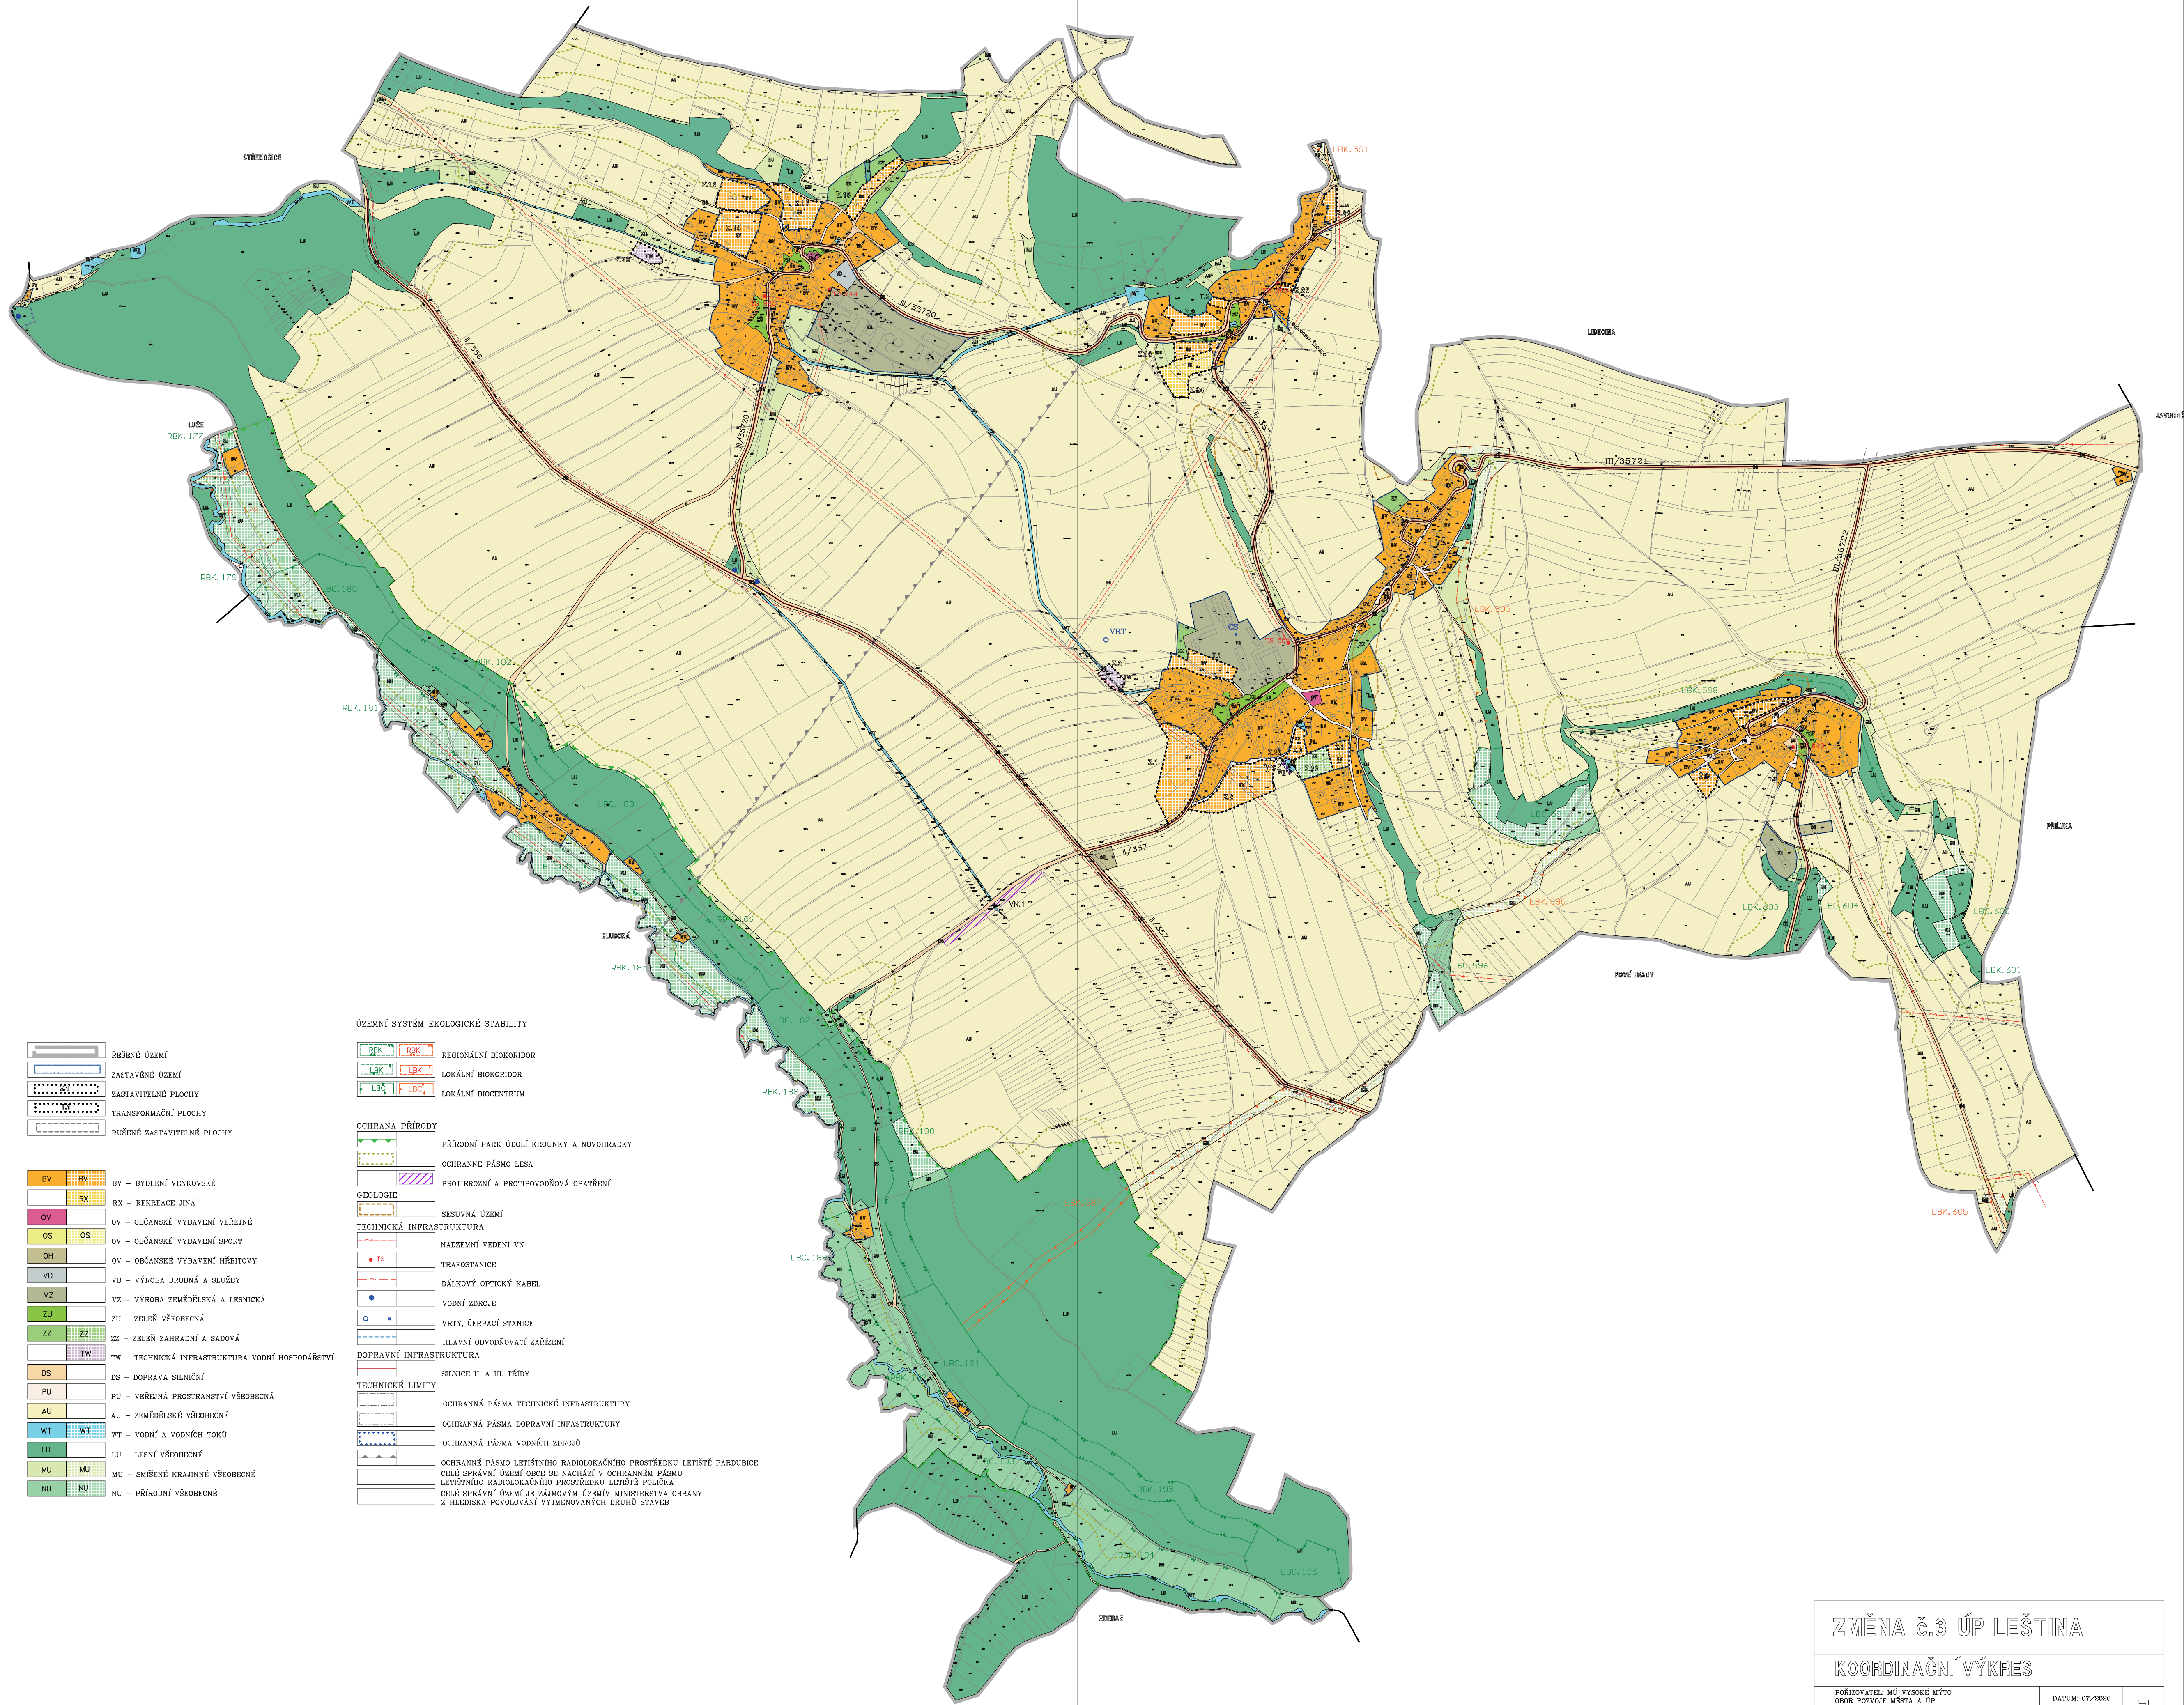

	ŘEŠENÉ ÚZEMÍ
	ZASTAVĚNÉ ÚZEMÍ
	ZASTAVITELNÉ PLOCHY
	TRANSFORMAČNÍ PLOCHY
	RUŠENÉ ZASTAVITELNÉ PLOCHY

	BV	BYDLENÍ VENKOVSKÉ
	RK	REKREACE JINÁ
	OV	OBČANSKÉ VYBAVENÍ VEŘEJNÉ
	OS	OBČANSKÉ VYBAVENÍ SPORT
	OH	OBČANSKÉ VYBAVENÍ HRBITOVY
	VD	VÝROBA DROBNÁ A SLUŽBY
	VZ	VÝROBA ZEMĚDĚLSKÁ A LESNICKÁ
	ZU	ZELEŇ VŠEOBECNÁ
	ZZ	ZELEŇ ZAHRADNÍ A SADOVÁ
	TW	TECHNICKÁ INFRASTRUKTURA VODNÍ HOSPODÁŘSTVÍ
	DS	DOPRAVA SILNIČNÍ
	PU	VEŘEJNÁ PROSTRANSTVÍ VŠEOBECNÁ
	AU	ZEMĚDĚLSKÉ VŠEOBECNÉ
	WT	VODNÍ A VODNÍCH TOKŮ
	LU	LESNÍ VŠEOBECNÉ
	MU	SMÍŠENÉ KRAJINNÉ VŠEOBECNÉ
	NU	PŘÍRODNÍ VŠEOBECNÉ

ÚZEMNÍ SYSTÉM EKOLOGICKÉ STABILITY

	REGIONÁLNÍ BIOKORIDOR
	LOKÁLNÍ BIOKORIDOR
	LOKÁLNÍ BIOCENTRUM

OCHRANA PŘÍRODY

	PŘÍRODNÍ PARK ÚDOLÍ KROUNKY A NOVOHRADKY
	OCHRANNÉ PÁSMO LESA
	PROTIEROZNÍ A PROTIPOVODŇOVÁ OPATŘENÍ

GEOLOGIE

	SEISMICKÁ ÚZEMÍ
--	-----------------

TECHNICKÁ INFRASTRUKTURA

	NADZEMNÍ VEDENÍ VN
	TRAFOSTANICE
	DÁLKOVÝ OPTICKÝ KABEL
	VODNÍ ZDROJE
	VRTY, ČERPAČÍ STANICE
	HLAVNÍ ODVOĐOVACÍ ZAŘÍZENÍ

DOPRAVNÍ INFRASTRUKTURA

	SILNICE II. A III. TŘÍDY
--	--------------------------

TECHNICKÉ LIMITY

	OCHRANNÁ PÁSMO TECHNICKÉ INFRASTRUKTURY
	OCHRANNÁ PÁSMO DOPRAVNÍ INFRASTRUKTURY
	OCHRANNÁ PÁSMO VODNÍCH ZDROJŮ
	OCHRANNÉ PÁSMO LETIŠTNÍHO RADIOLOKAČNÍHO PROSTŘEDKU LETIŠTĚ PARDUBICE
	CELÉ SPRÁVNÍ ÚZEMÍ OBCE SE NACHÁZÍ V OCHRANNÉM PÁSMU LETIŠTNÍHO RADIOLOKAČNÍHO PROSTŘEDKU LETIŠTĚ POLČKA
	CELÉ SPRÁVNÍ ÚZEMÍ JE ZÁJMOTVÝM ÚZEMÍM MINISTERSTVA OBRANY Z HLEDISKA POVOLOVÁNÍ VYJMENOVANÝCH DRUHŮ STAVEB

ZMĚNA č.3 ÚP LEŠTINA		
KOORDINAČNÍ VÝKRES		
POŘIZOVATEL: MÚ VYSOKÉ MÝTO OBOR: ROZVOJ MĚSTA A ÚP ZPRACOVATEL: ING. ARCH. MILAN VOJTĚCH	DATUM: 07/2026 MĚŘÍTKO: 1:5 000	7