
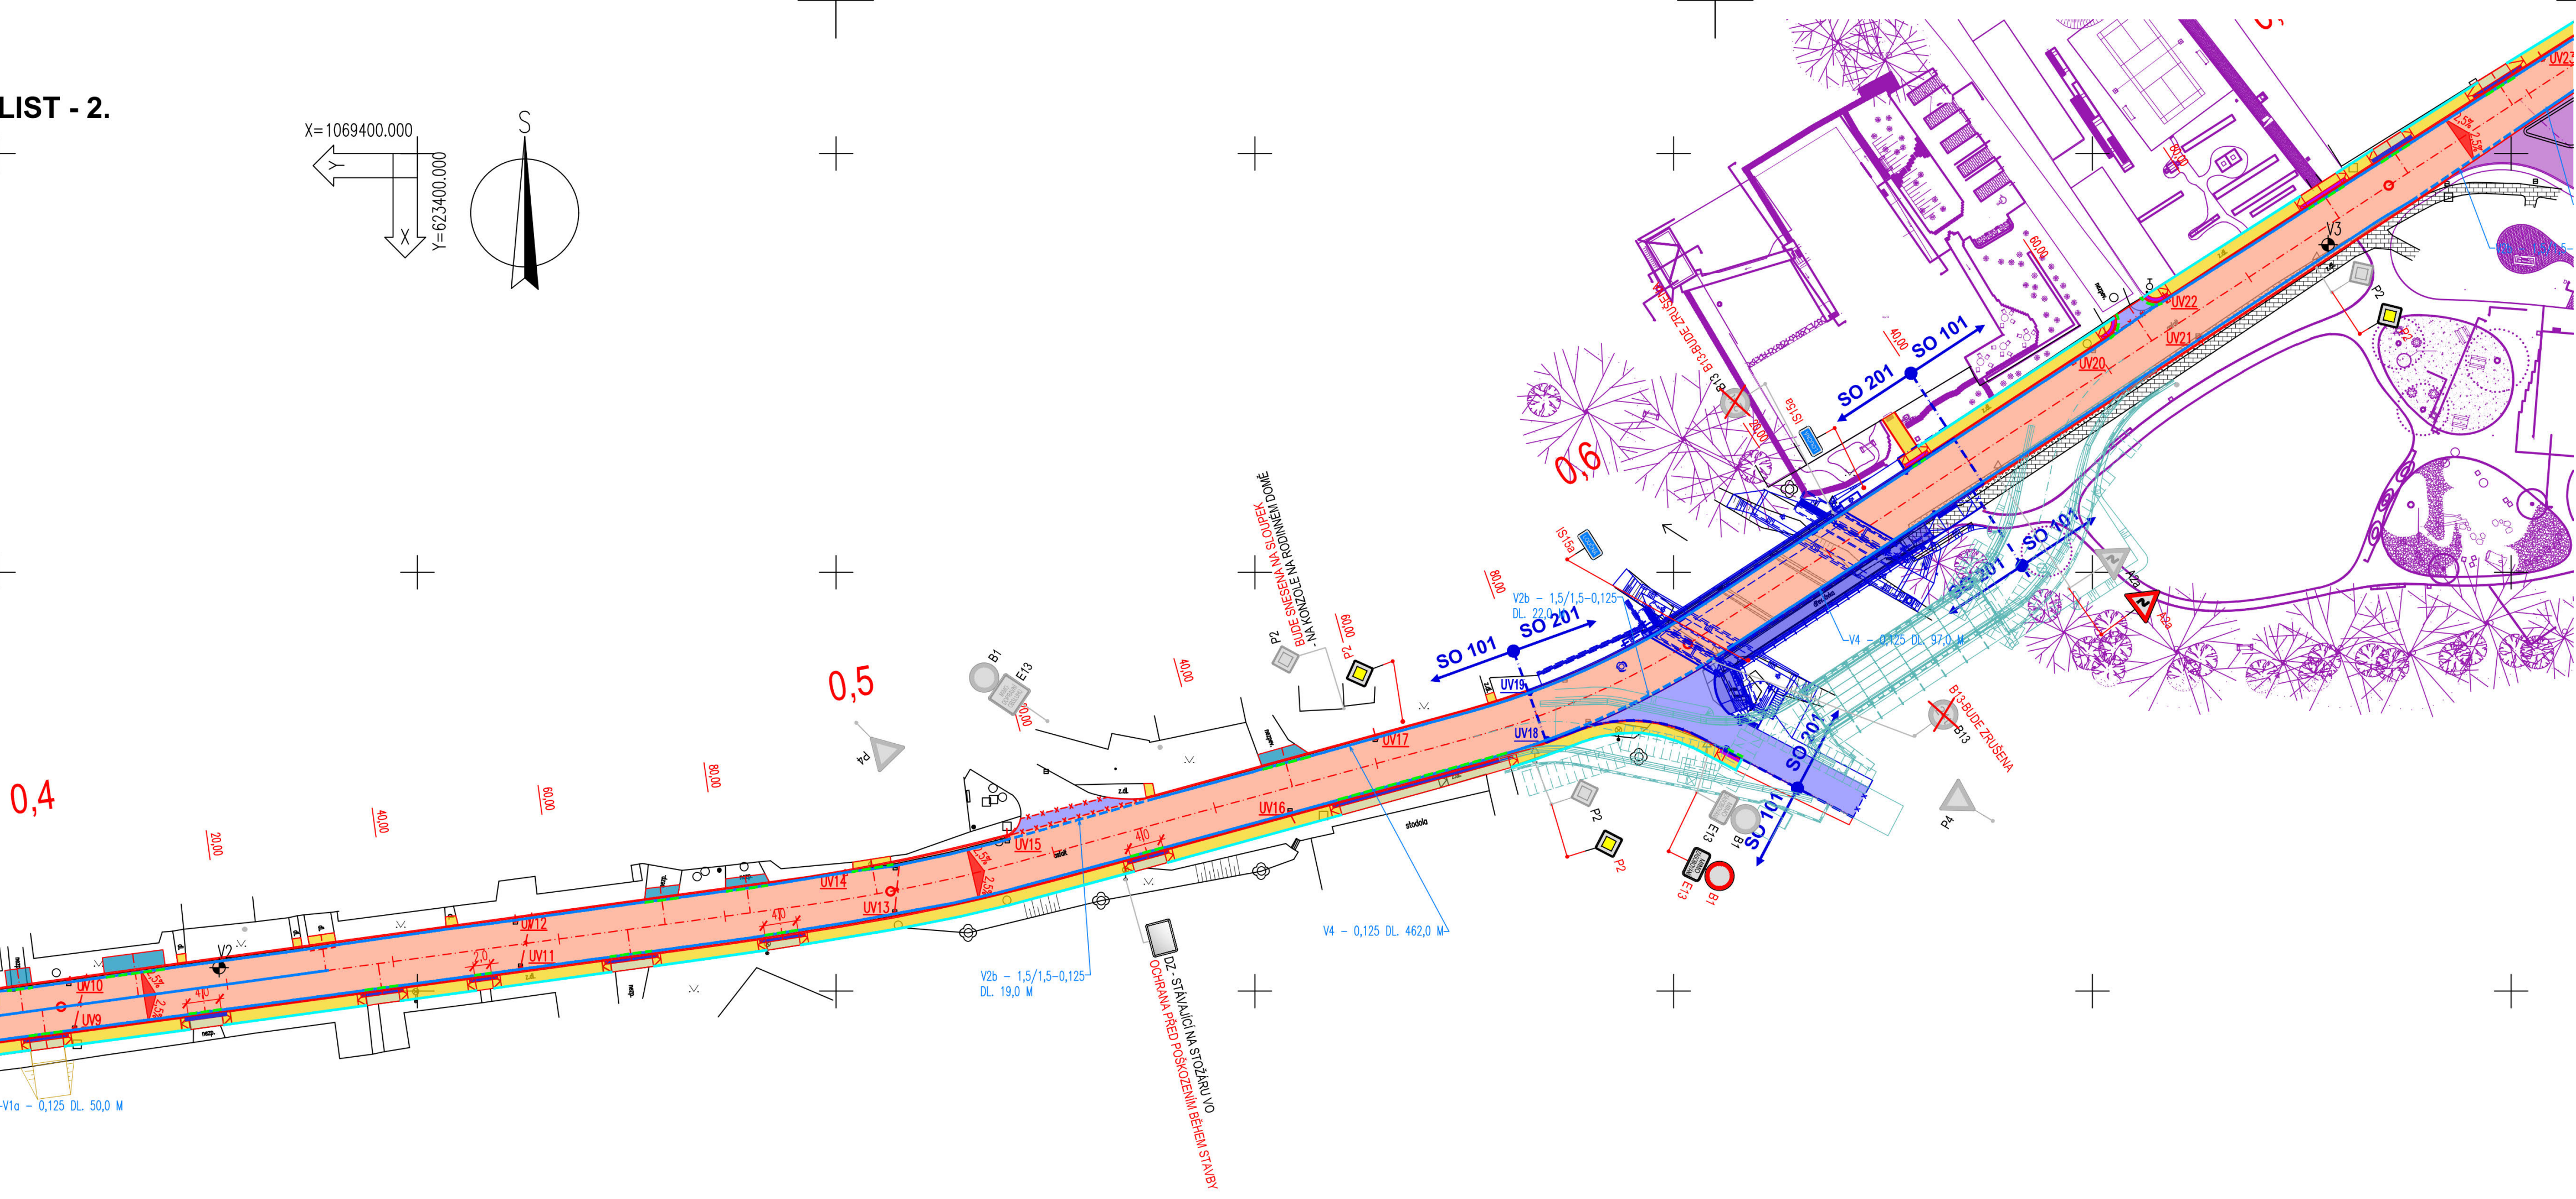


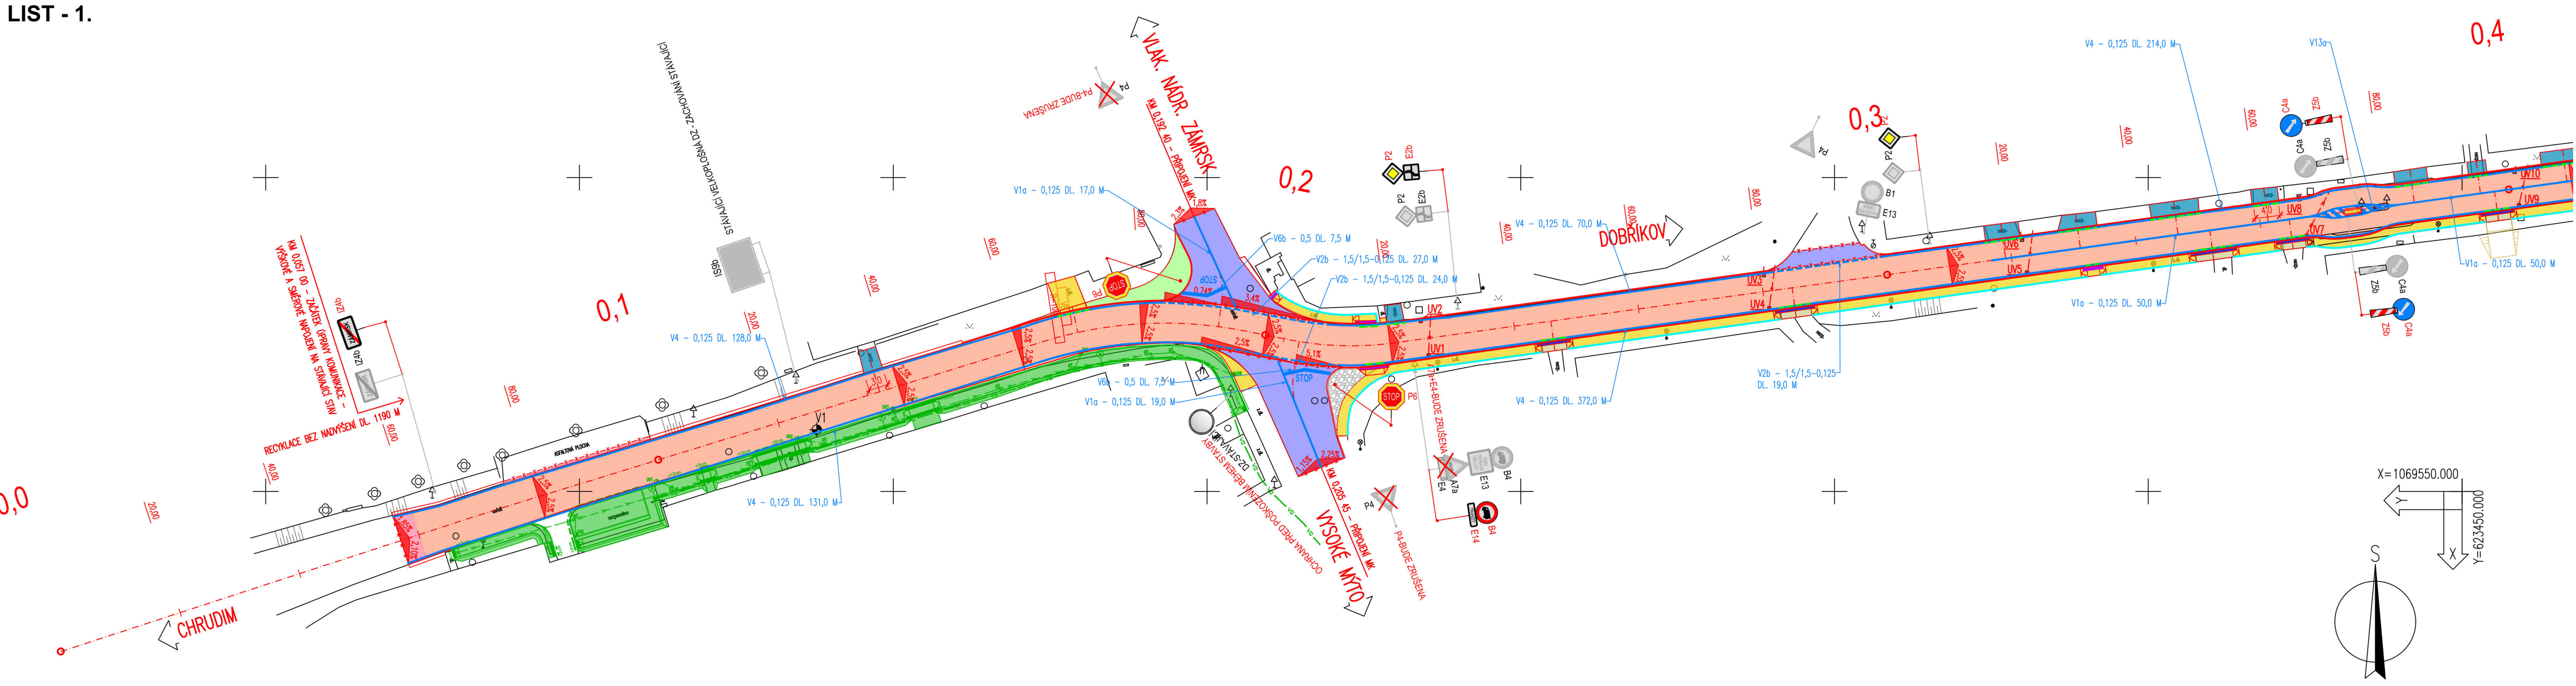

- LEGENDA NOVÝ STAV:**
- OSY KOMUNIKACE
 - NOVÝ STAV
 - REZANÁ SPÁRA Š. 10 mm
 - TL. 40 mm S ASF. ZALIVKOU
 - SMIŽENÝ, PŘEJEZDÝ OBRUBNÍK – VJEZDY, MÍSTA PRO PŘECHÁZENÍ
 - PŘÍROZNÁ VODICÍ LIE – CHODNÍKOVÝ OBRUBNÍK +6 CM
 - KÓTY NARVŽENÝCH ČÁSTÍ
 - ULIČNÍ VPUS
- LEGENDA POVRCHŮ:**
- KOMUNIKACE – RECYKLACE ZA STUDENA NA MÍSTĚ – OBRUSNÁ VSTAVA ACO 11 TL. 40 MM
 - KOMUNIKACE – OBNOVA ASFALTOVÉHO KRYTÍ – HLAVNÍ TRASA – ACO 11 TL. 40 MM – PŘECHOD NA STÁVAJÍCÍ STAV
 - KOMUNIKACE – RECYKLACE ZA STUDENA NA MÍSTĚ – BOČNÍ NÁPOJENÍ – ACO 11 TL. 40 MM
 - BETONOVÁ DLAŽBA TL. 80 MM – DLAŽE PLOCHY A CHODNÍKY
 - BETONOVÁ DLAŽBA TL. 80 MM – DLAŽE PLOCHY A CHODNÍKY POJEZDOVÉ
 - BETONOVÁ DLAŽBA RELEVNÍ KONTRASTNÍ BARVY TL. 80 MM – VARNÉ A SIGNÁLNÍ PÁSY
 - BETONOVÁ DLAŽBA RELEVNÍ KONTRASTNÍ BARVY TL. 80 MM – VARNÉ PÁSY VE SLEZDECH
 - OSTĚ PLOCH A SVÁHŮ SILNÍČNÍHO TĚLESA
 - SLEZDY, NÁPOJENÍ – VJEZDY ZE STĚRKORTÍ TL. 50 MM, SLEZDY A OSTATNÍ PLOCHY ZE STĚRKORTÍ TL. 200 MM
 - KAMENNÁ DLAŽBA DO BET. LOŽE
 - OPRAVA V KŘIVKÁCH – KÁČEK
 - SO 201 – MOST EVČ. 3152-2
 - MOŠTÍ PRONÍZORUM – SO 022 – DOČASNÉ DOPRAVNÍ OPATŘENÍ PRO SO 201
 - SAMOSTATNÁ AKCE – "Bezpečnostní prvky a sledy v ulci"
 - SAMOSTATNÁ AKCE "CHODNÍK PODÉL SILNICE III/3152-ZÁMRSK"
 - SAMOSTATNÁ AKCE ARCHITECTONICKÁ STUDIE CENTRA OBCE

LEGENDA VODOROVNÉHO DOPRAVNÍHO ZNAČENÍ

- Y1a – PODELNÁ ČARA SOUVISLA Š. 125 mm
- Y2b – PODELNÁ ČARA PŘERUŠOVANÁ 1,5/1,5 m Š. 125 mm
- Y4 – VODICÍ ČARA SOUVISLA Š. 125 mm
- STOP
- VB – STOP ČARA DOPLNĚNÁ O NÁPIS STOP

LEGENDA SVISLÉHO DOPRAVNÍHO ZNAČENÍ

- Z4b – NÁVRH
- Z4a – STÁVAJÍCÍ
- B13 – STÁVAJÍCÍ KE ZRUŠENÍ

–POLOHA DZ BUDE UPŘESNĚNA S OHLEDEM NA EXISTENCI STÁVAJÍCÍCH IS A KONSTRUKCÍ OBECNĚ

D.2.1. SO 101
RDS

SOÚŘADNICOVÝ SYSTÉM: S-JTSK		VÝŠKOVÝ SYSTÉM: BpV	
KRESLIL:	MILOŠ BEDNÁŘ		
ZPRACOVAL:	MILOŠ BEDNÁŘ		
TECHNICKÁ KONTROLA:	ING. JAN BURSA		FÖRSTEROVA Č.P. 175, 566 01 VYSOKÉ MYTO EMAIL: MDS@MDSPROJEKT.CZ
ZODPOVĚDNÝ PROJEKTANT:	ING. JAN BURSA		
HLAVNÍ PROJEKTANT:	ING. JAN BURSA		
KRAJ: PARDUBICKÝ	OKRES: OSTŘÍ NAD ORLICÍ	OBEC: ZÁMRŠK	
INVESTOR: Pardubický kraj, Správa a údržba silnic Pardubického kraje, Doudavice 98, 533 53 Pardubice	STUPEŇ:		RDS
AKCE:	ZAK.ČÍSLO:		3381-25-4
REKONSTRUKCE SILNICE III/3152 ZÁMRŠK – DOBRÍKOV		ARCHIVNÍ ČÍSLO:	3381
		DATUM:	02/2026
		FORMAT:	10x44
		MĚŘÍTKO:	1:500
OBJEKT: D.2.1. SO 101 – SILNICE III/3152 – KM 0,057(Z0)–0,580	ČÍSLO SOUPRAVY:		ČÍSLO PŘÍLOHY:
OBSAH:			D.2.1.8.
SITUACE TRVALÉHO DOPRAVNÍHO ZNAČENÍ – KM 0,057(Z0)–0,580			