


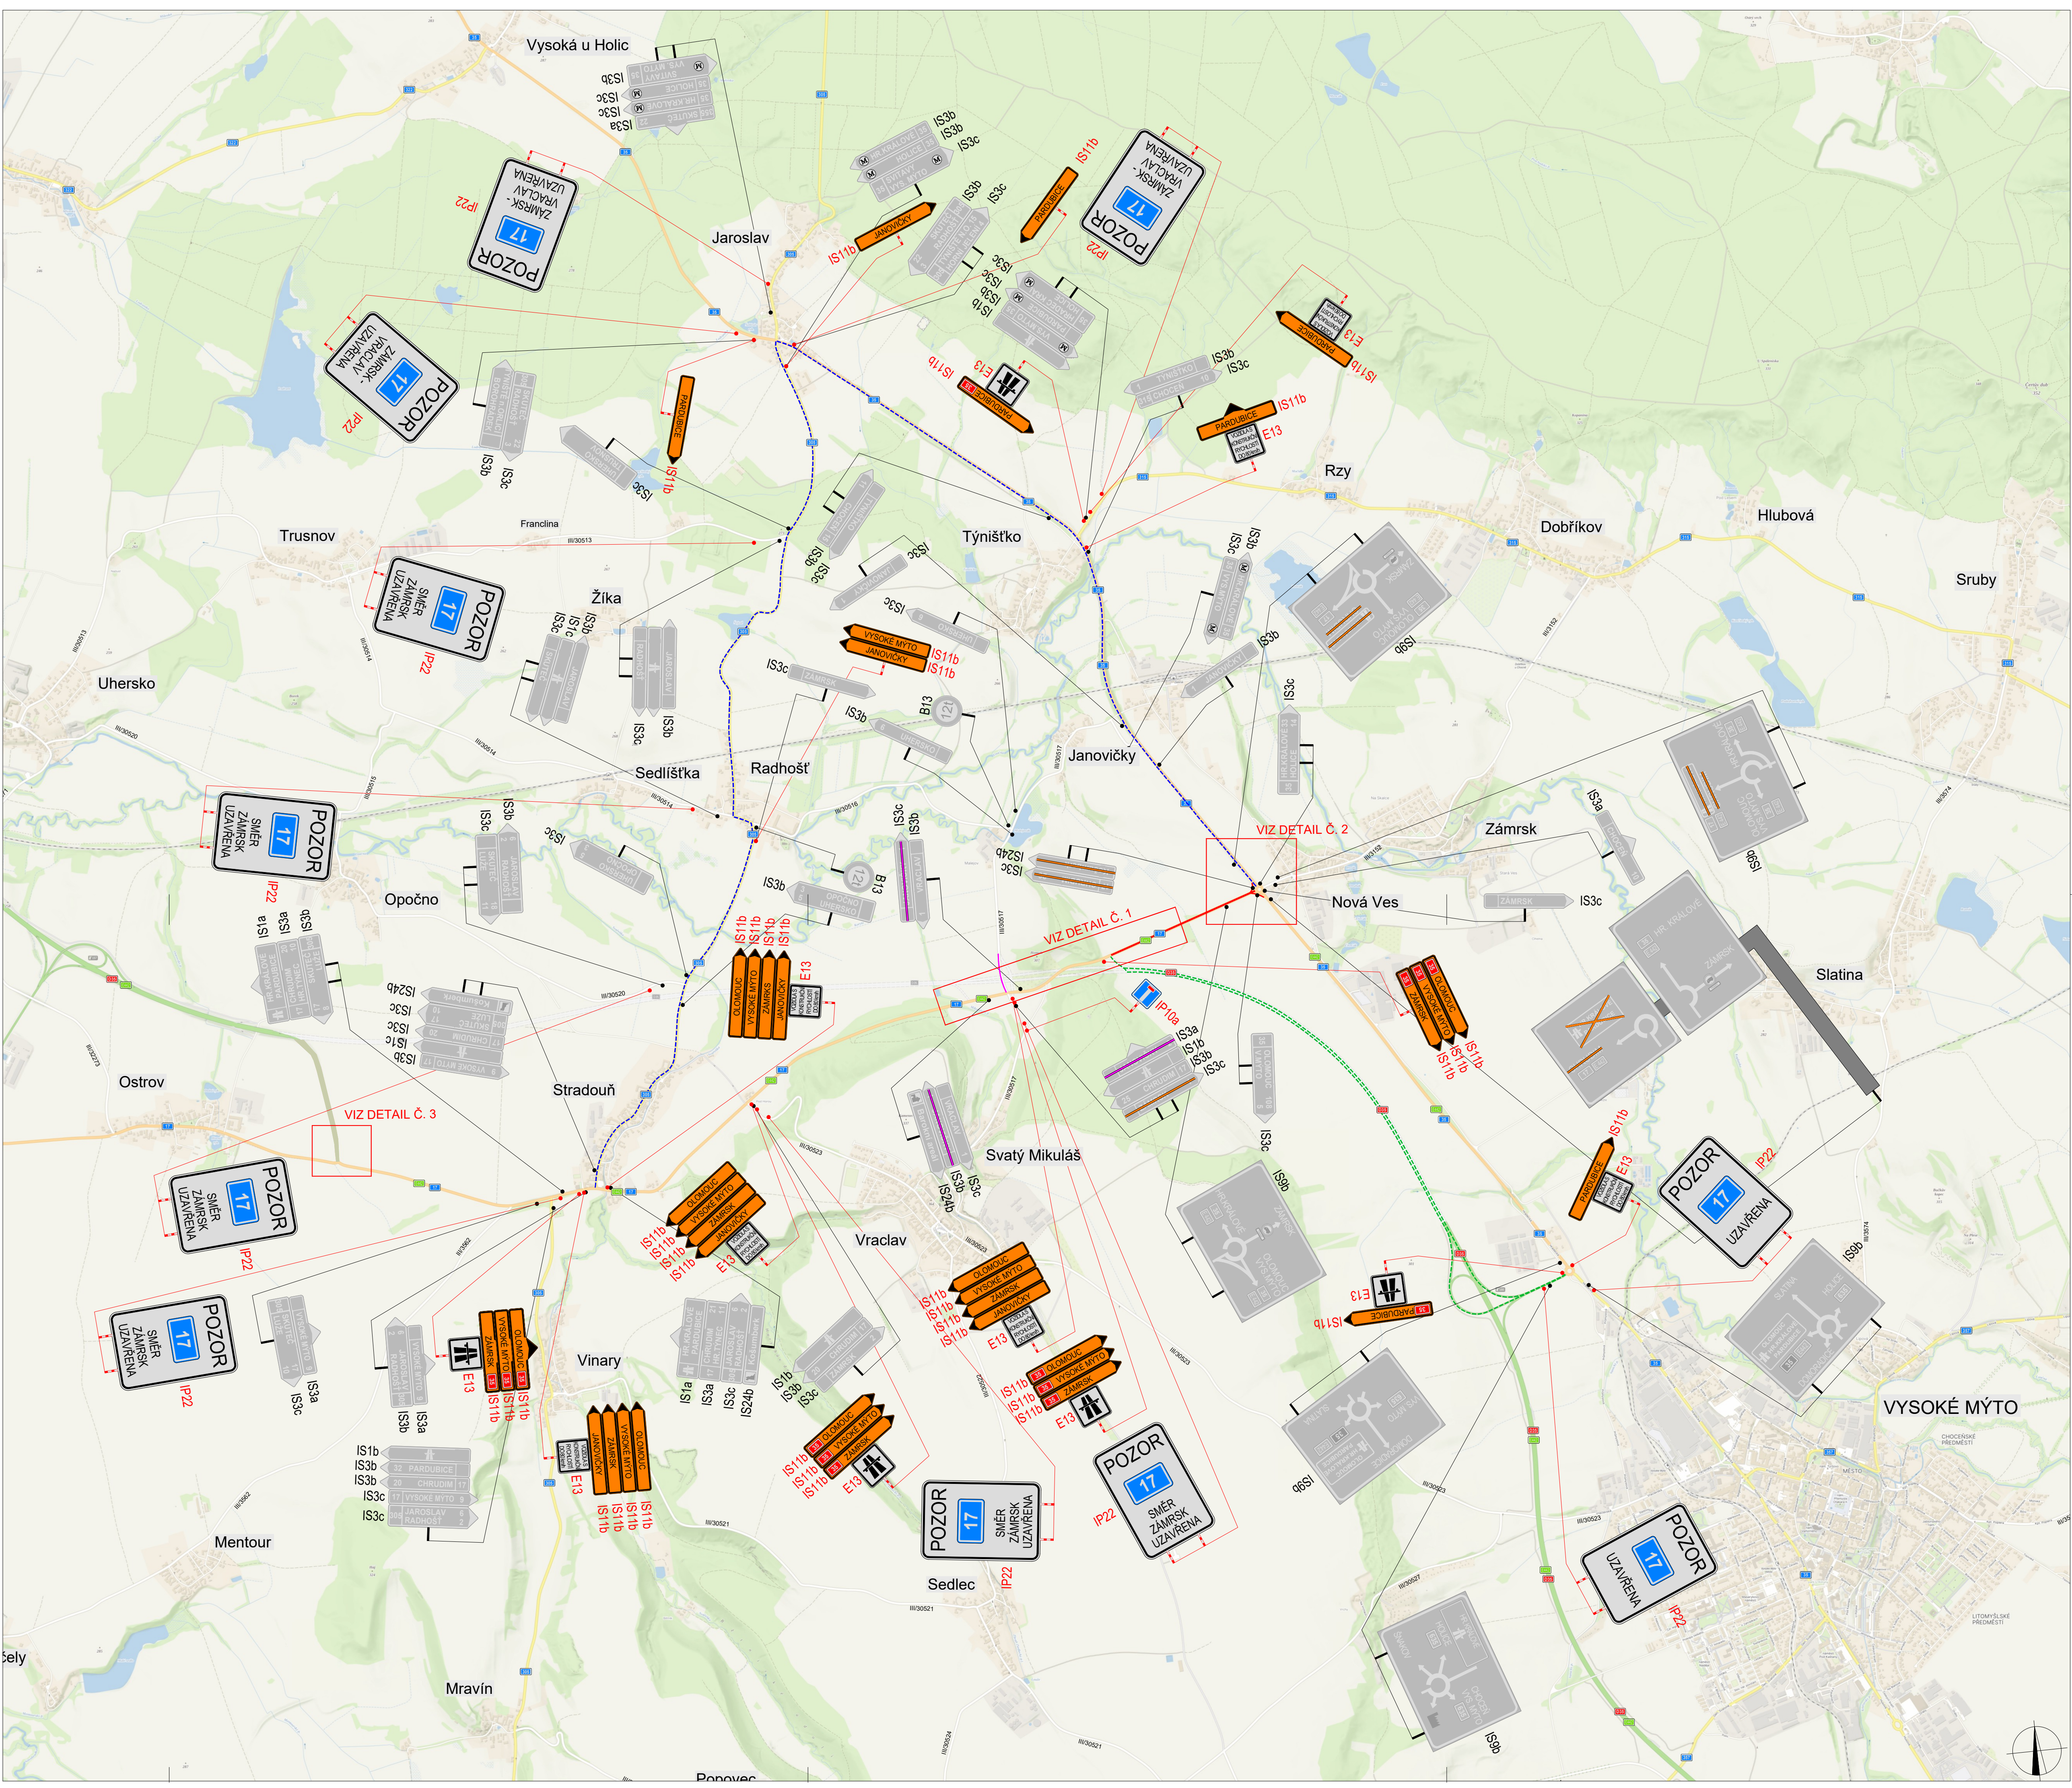

POLICIE ČESKÉ REPUBLIKY - KŘP		
PLATNOST TOTOHO VYJÁDRĚNÍ JE 1 ROK. V dne		
SOUHLASÍME S PDZ, ZUK, UZAVÍRKOU A OBJÍZDNOU TRASOU. V dne		
SOUHLASÍME S PDZ, ZUK, UZAVÍRKOU A OBJÍZDNOU TRASOU. V dne		

LEGENDA

- P6 TRVALÉ SVISLÉ DOPRAVNÍ ZNAČENÍ
- P6 DOČASNÉ ZNEPLATNĚNÉ TRVALÉ SVISLÉ DOPRAVNÍ ZNAČENÍ
- P6 NAVRŽENÉ PŘECHODNÉ SVISLÉ DOPRAVNÍ ZNAČENÍ
- OBJÍZDNÁ TRASA PRO VOZIDLA S KONSTRUKČNÍ RYCHLOSTÍ DO 80 km/h (Silnice I/305 a I/35)
- OBJÍZDNÁ TRASA PRO VOZIDLA S KONSTRUKČNÍ RYCHLOSTÍ NAD 80 km/h (Dálnice D35)
- UZAVÍRKA SILNICE I/17

Použití dopravního značení bude v závislosti velikosti a v reflexním provedení II 1.
K návrhu dopravního značení bylo využito TP 65 Základy pro dopravní značení na pozemních komunikacích, TP 66 Základy pro označování pracovních míst na pozemních komunikacích, II vydání

VYPRACOVAL: Bc. Michaela Grycová		DoZBos dopravní značení	DoZBos s.r.o. Průmyslová 264/112 680 01 Boskovice Tel.: 730 514 719 E-mail: grycova@dozbos.cz www.dozbos.cz	
KONTROLOVAL: Ing. Mgr. Josef Janík				
NAZEV AKCE: D35 Ostrov - Vysoké Mýto	DATUM: 07/2026		FORMÁT: 900x594	
NAZEV PŘÍLOHY: SITUACE DOPRAVNĚ-INŽENÝRSKÝCH OPATŘENÍ	ČÍSLO ZAKÁZKY:		ČÍSLO PŘÍLOHY: 2	
OBSAH: UZAVÍRKA SILNICE I/17 - OBJÍZDNÁ TRASA				