



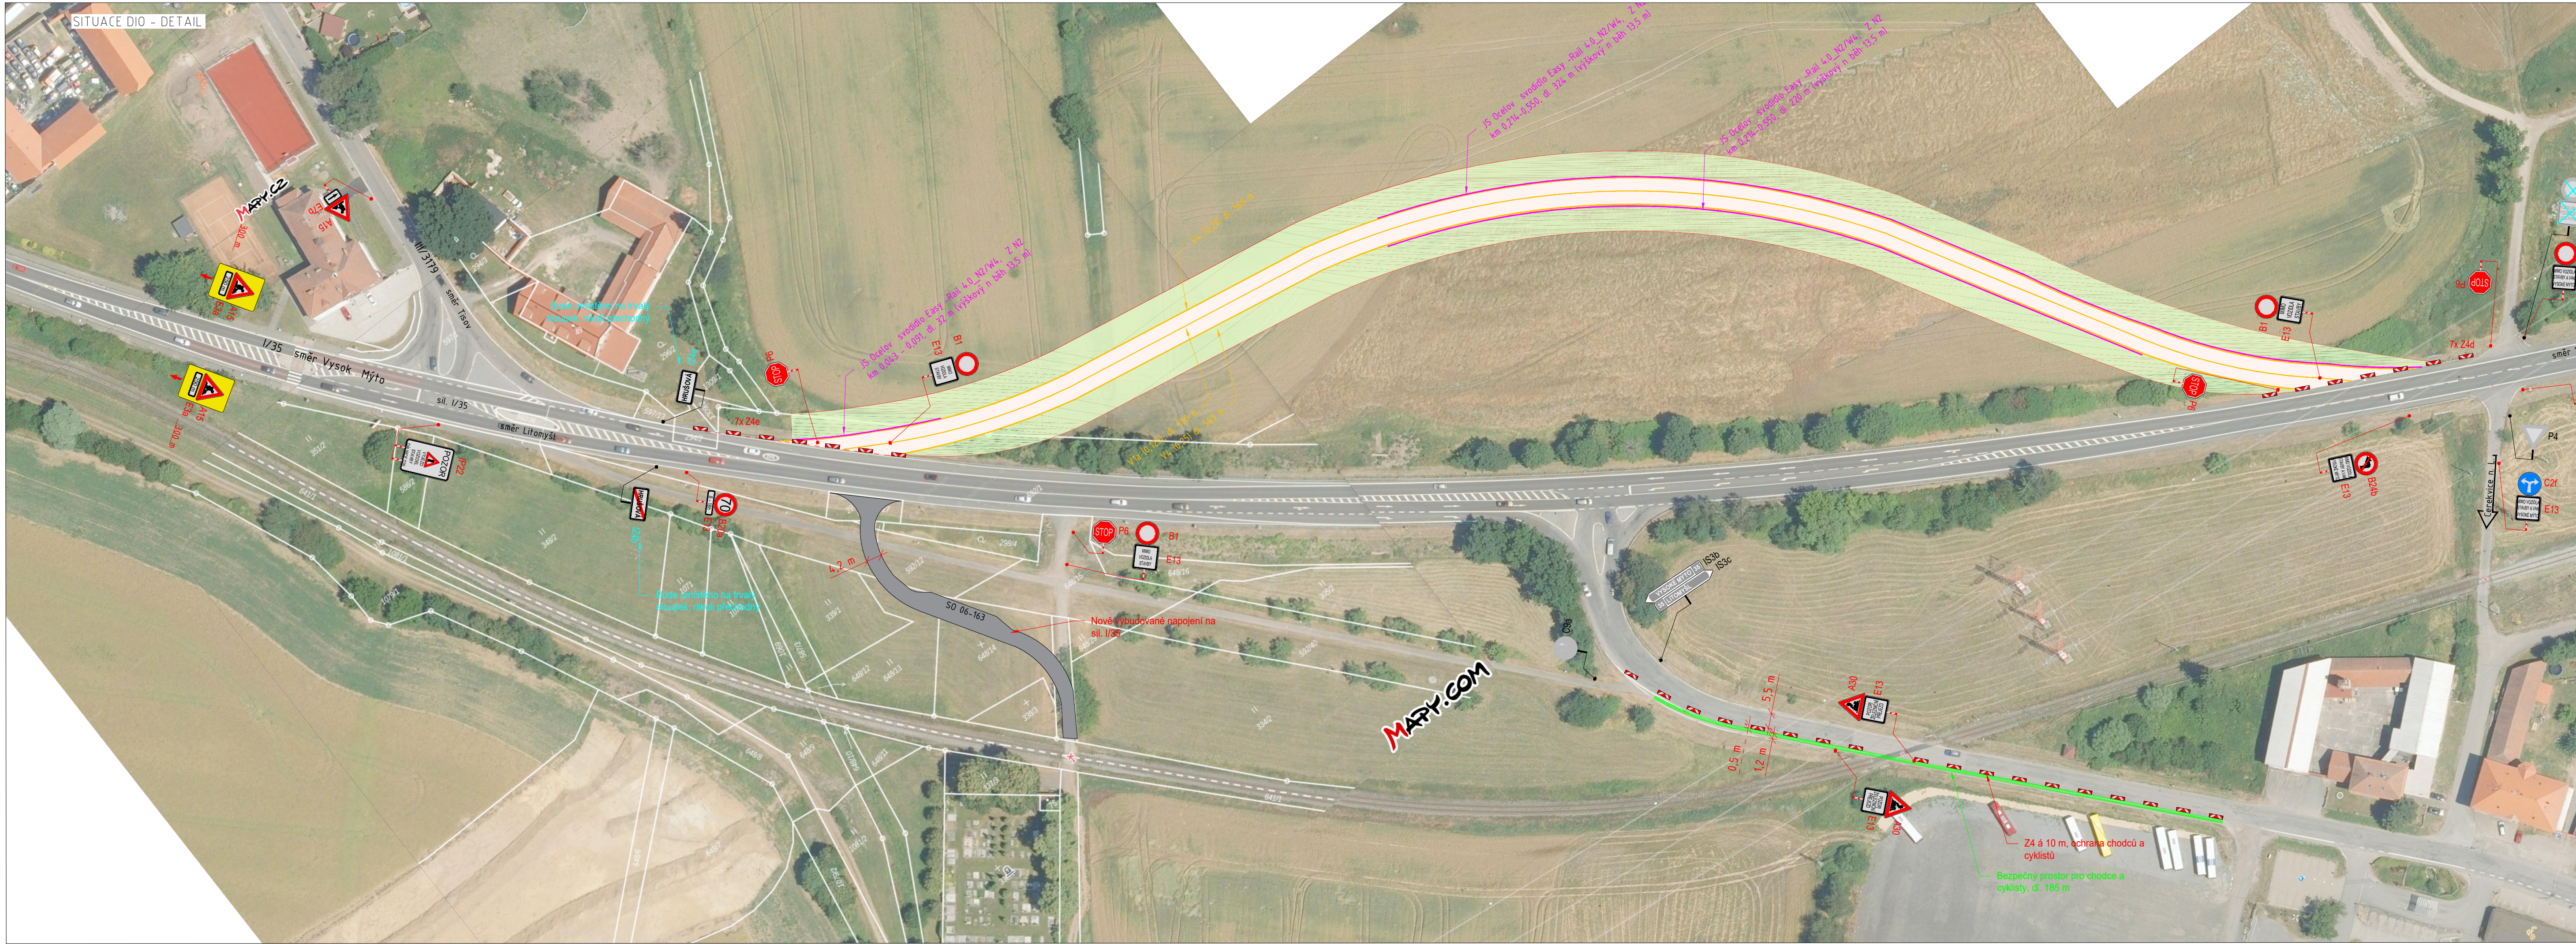

LEGENDA

	TRVALÉ SVISLÉ DOPRAVNÍ ZNAČENÍ		NOVÉ VYBUDOVANÉ NAPOJENÍ NA SILNICI I/35
	DOČASNÉ ZNEPLATNĚNÉ TRVALÉ DOPRAVNÍ ZNAČENÍ		PROVIZORNÍ KOMUNIKACE - I/35
	DOČASNÉ ZNEPLATNĚNÉ PŘECHODNÉ DOPRAVNÍ ZNAČENÍ - IŽ STANOVENO (STANOVENÍ PÚP - KÚ PK - Č. J. KUPA-12758/2025-3		PŘECHODNÉ OCELOVÉ SVODIDLO
	NAVŘZENÉ PŘECHODNÉ DOPRAVNÍ ZNAČENÍ JIŽ STANOVENO (Č. j. MaÚ Litomyšl 4.3231/2026)		
	NAVŘZENÉ PŘECHODNÉ DOPRAVNÍ ZNAČENÍ		

INSTALACE PŘECHODNÉHO DOPRAVNÍHO ZNAČENÍ BUDE PROVEDENO DLE PRAVIDEL TP 65 A TP 66 A TP 133
BYPAS BUDE DOPLŇN O SMĚROVÉ SLOUPKY A SMĚROVÉ NÁSTAVCE NA SVODIDLA PO 10 m.

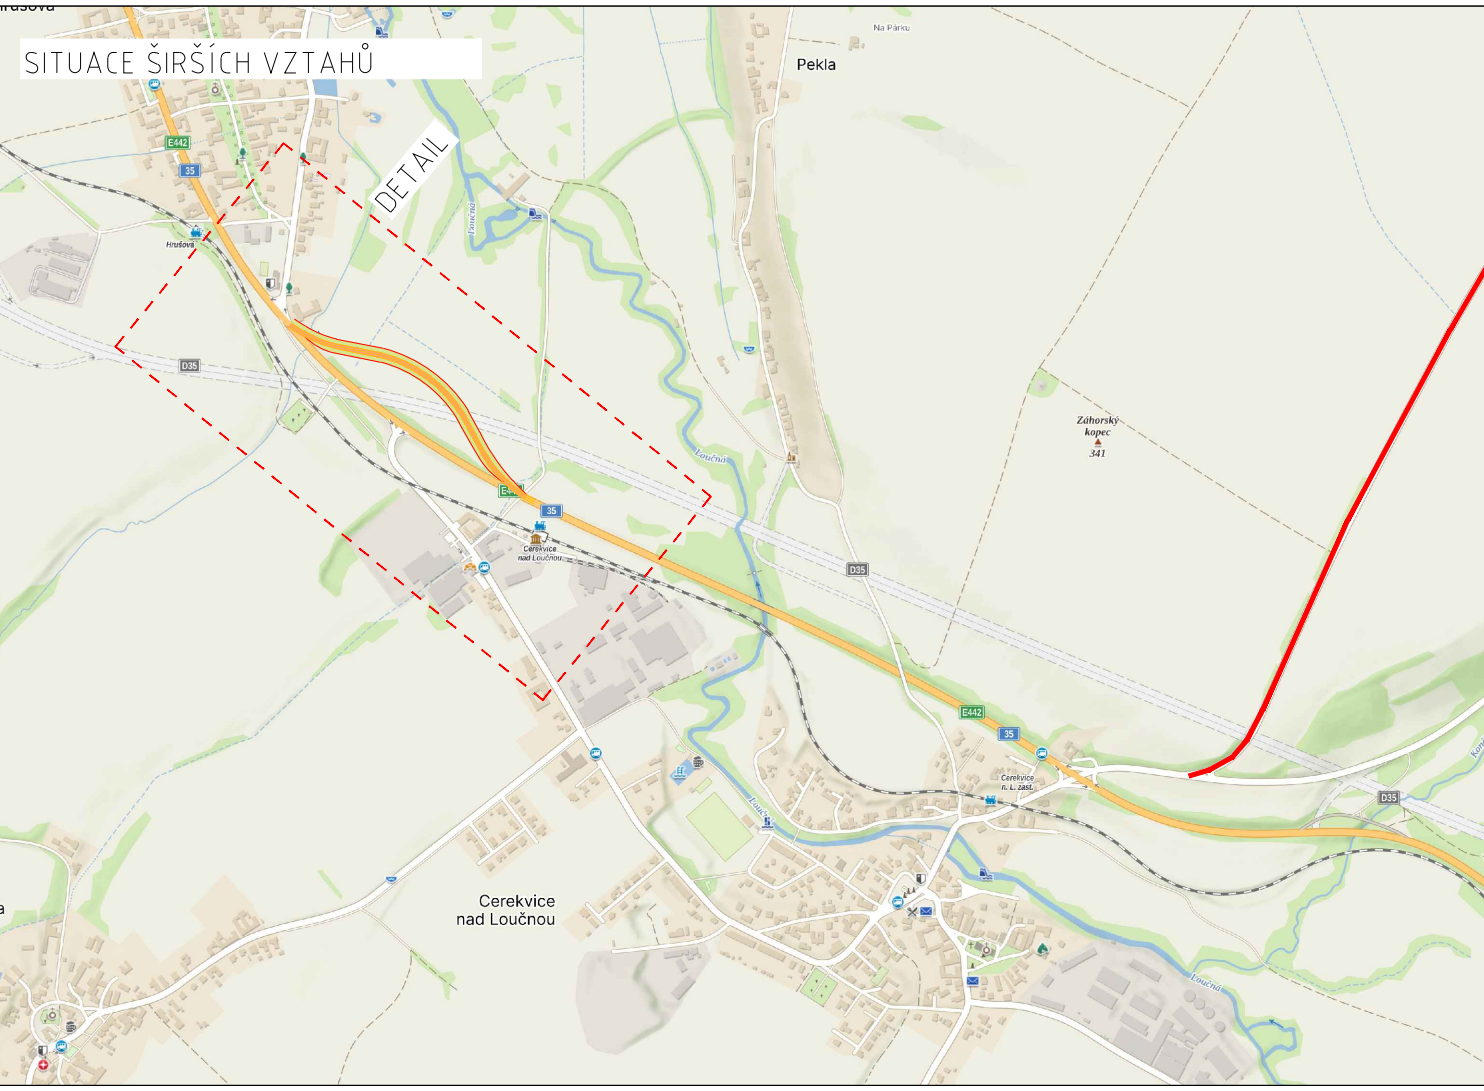

PLATNOST DOKUMENTACE		
V dne	V dne	V dne

ZODPOVĚDNÝ PROJEKTANT:	Richard Peška		
VYPRACOVAL:	Tereza Buchtelíková		
KONTROLOVAL:	Richard Peška		
NÁZEV STAVBY:	D35 DŽB NOV - LITOMYŠL sjezdy SO 163 a SO 172.1 Hrušová, okr. Ústí n. Orlicí, Pardubický kraj		ČÍSLO ZAKÁZKY: 106/2024 DATUM: 03/2026 FORMÁT:
OBSAH:	Situace dopravně-inženýrských opatření		MĚRÍTKO: - ÚČEL: RDS
		ČÍSLO PŘÍLOHY: 1.4	SOUPRAVA