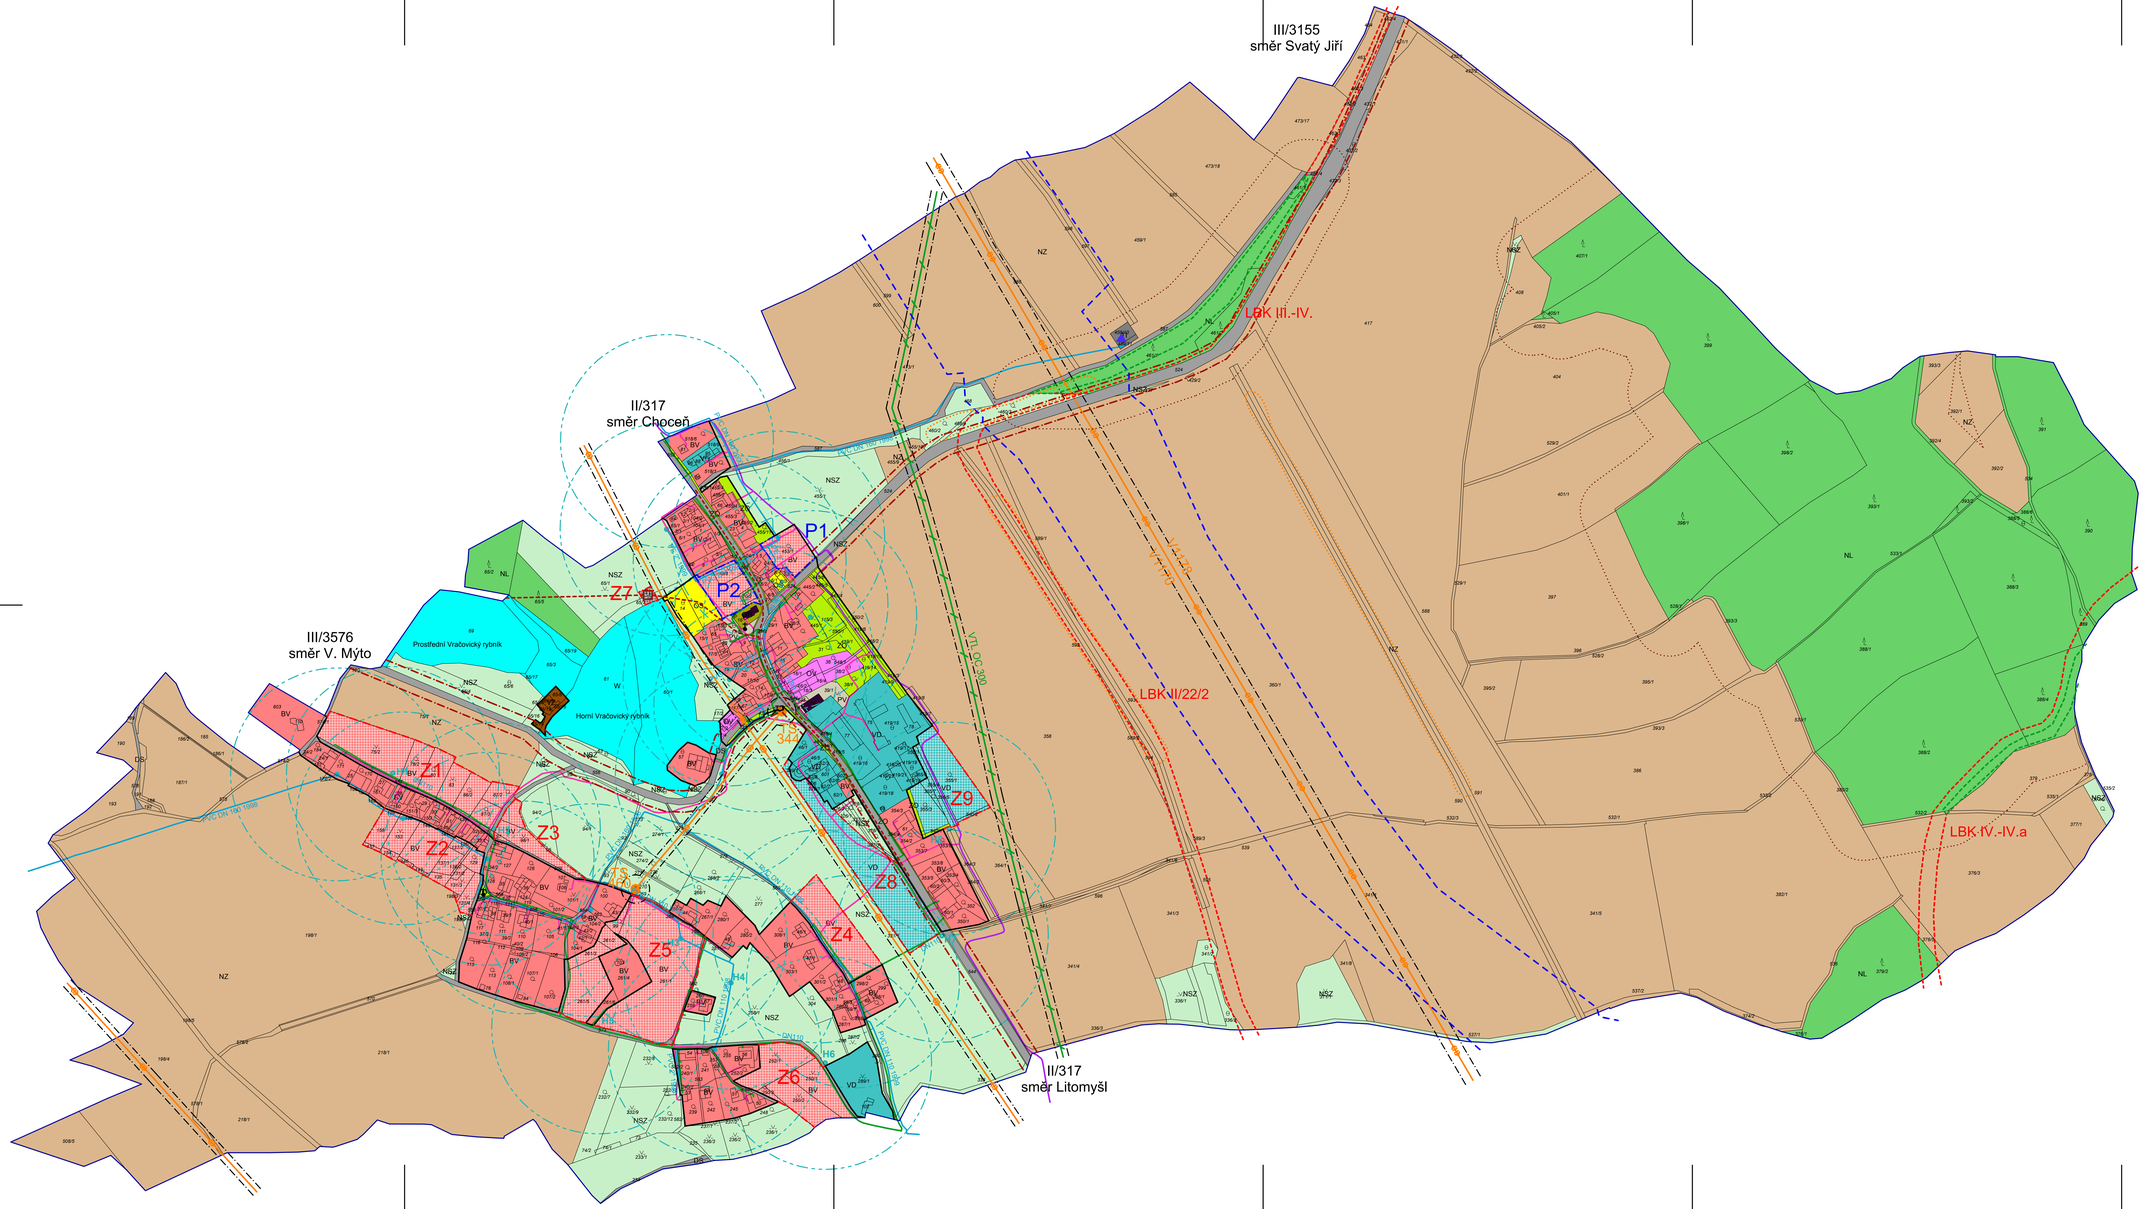

LEGENDA

ČLENĚNÍ ÚZEMÍ

- hranice řešeného území - správní hranice obce
- zastavěné území
- Z1 plochy zastavitelné
- P1 plochy přestavby

LEGENDA

stávající / navrhované

ÚSES

- LBK (lokální biokoridor)

PŘÍRODNÍ LIMITY

- ochranná pásma lesů 50m

TECHNICKÉ LIMITY

- ochranné pásmo silnice II. a III.třídy - 15m

GEOLOGIE

- protierozní opatření

ELEKTRO

- stávající elektrické vrchní primerní vedení 110kV + ochranné pásmo 12m
- stávající elektrické vrchní primerní vedení 35kV + ochranné pásmo 7m
- stávající trafostanice distribuční + ochranné pásmo 20m

SPOJE, TELEKOMUNIKACE

- telefonní kabely metalické
- telefonní kabely optické

VODOVOD

- vodovodní řad
- H1 hydranty
- dosah hydrantů

PLYNOVOD

- VTL plynovodní řad + ochranné pásmo 8m
- plynovodní řad

KANALIZACE

- kanalizační stoka
- ČOV

SCHÉMATICKÉ ZNAČKY

- vodojem
- nemovité kulturní památky
- koridor průplavu Dunaj - Odra - Labe

LEGENDA

PLOCHY S ROZDÍLNÝM ZPŮSOBEM VYUŽITÍ

stabilizované plochy	plochy změn	
BV	BV	bydlení v rodinných domech - venkovské
OV		občanské vybavení - veřejná infrastruktura
OS		občanské vybavení - tělovýchovná a sportovní zařízení
OH		občanské vybavení - hřbitovy
PV		veřejná prostranství
DS		dopravní infrastruktura - silniční
TI	TI	technická infrastruktura
VD	VD	výroba a skladování - drobná a řemeslná výroba
VZ		výroba a skladování - zemědělská výroba
ZO		zeleň ochranná a izolační
W		plochy vodní a vodohospodářské
NZ		plochy zemědělské
NL		plochy lesní
NSZ		plochy smíšené nezastavěného území zemědělské

tipos www.raz-dva.cz/tipos	projektová kancelář Husova 888 562 01 Ústí nad Orlicí tel./fax 465 523 086 tiposuo@seznam.cz	ComputeR tel. 602 438 183 zdansky.tomas@razdva.cz	zpracováno na softwaru ArchiCAD 8.1
Autorizovaný projektant: Ing. arch.Petr Kulda		Kreslil: Tomáš Žďárský	Datum: březen 2009
Objednatel: Obec Vračovice - Orlov			Měřítko: 1:2880 / Číslo paré
Projekt - název - místo: **ÚZEMNÍ PLÁN VRAČOVICE - ORLOV**			Stupeň: UP
Název výkresu: Koordinační výkres			Číslo výkresu: **2.a.**