VYSOKÉ MÝTO - ÚZEMNÍ PLÁN

ZMĚNA č. 3 ÚP
S PRVKY REGULAČNÍHO PLÁNU

KONCEPCE VEŘEJNÉ INFRASTRUKTURY
DOPRAVA, ENERGETIKA

1 : 5 000

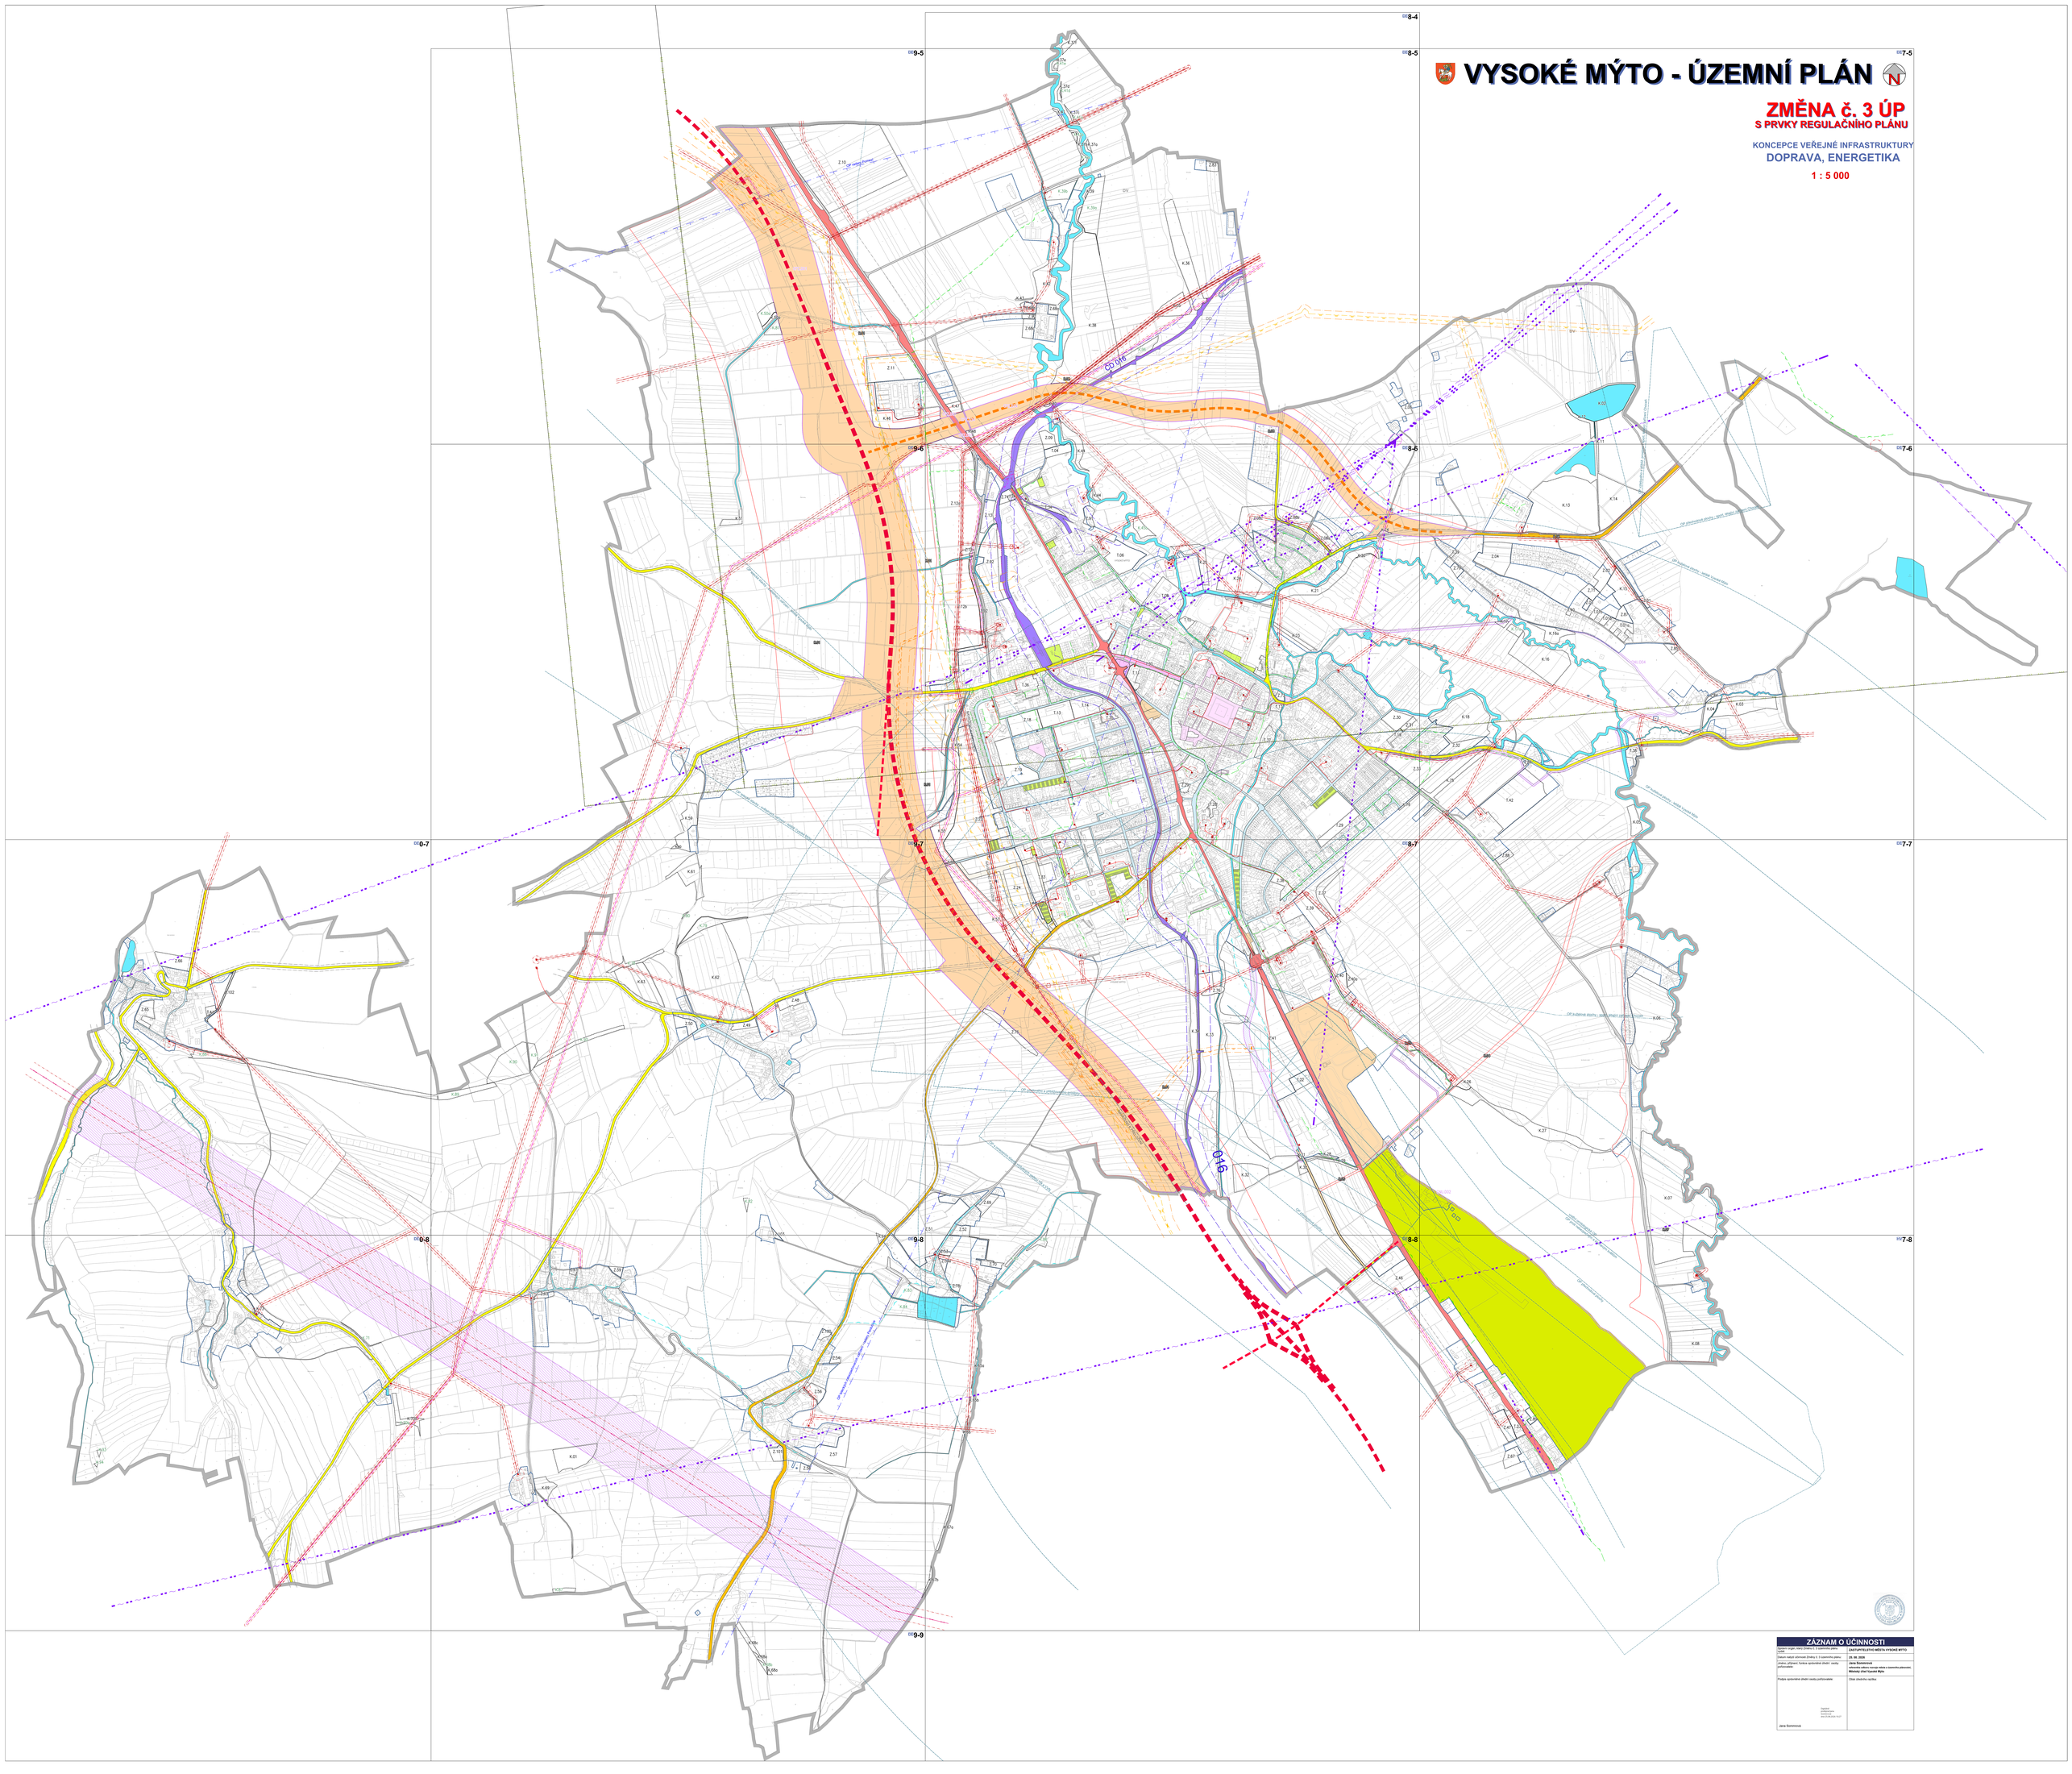

ZÁZNAM O ÚČINNOSTI	
Vydání změny č. 3 ÚP VYSOKÉ MÝTO, kterou změnu č. 3 upravuje plán	ZASTUPITELSTVO MĚSTA VYSOKÉ MÝTO
Datum nabytí účinnosti Změny č. 3 upravenou plánu	29. 09. 2020
Jméno, příjmení, funkce oprávněné úřední osoby pořizovatele	Jana Sommerová referentka odboru rozvoje města a územního plánování, Mestský úřad Vysoké Mýto
Podpis oprávněné úřední osoby pořizovatele	Otisk úředního razítka
Jana Sommerová	