

Městský úřad Vysoké Mýto
odbor stavebního úřadu, B. Smetany 92, Vysoké Mýto-Město, PSČ 566 01

spis. zn.: MUVM/131811/2026
č.j.: MUVM/162921/2026
č. záměru: Z/2026/60269
č. řízení: R/2026/162773
spis. znak: 334.1
skart. zn./lhůta: A/5
vyřizuje: Ing. Klára Verová
tel: 465 466 167
e-mail: klara.verova@vysoke-myto.cz

Vysoké Mýto, dne 27.08.2026

ČEZ Distribuce, a. s.
Teplická č.p. 874/8
405 02 Děčín-Děčín IV-Podmokly

ROZHODNUTÍ
POVOLENÍ STAVBY

Výroková část:

Odbor stavebního úřadu Městského úřadu Vysoké Mýto, jako stavební úřad příslušný podle § 30 odst. 1 písm. f) a § 30 odst. 3 písm. a) dále podle ustanovení § 34a odst. 1 písm. a) a současně i podle ustanovení § 34a odst. 2 zákona č. 283/2021 Sb., stavební zákon, ve znění pozdějších předpisů (*dále jen "stavební zákon"*), s místní příslušností podle ustanovení § 11 zákona č. 500/2004 Sb., správní řád, ve znění pozdějších předpisů, v řízení o povolení záměru ve zrychleném řízení přezkoumal podle § 182 až 192 a § 212 stavebního zákona žádost o vydání rozhodnutí ve zrychleném řízení, kterou dne 27.03.2026 podal

ČEZ Distribuce, a. s., IČO 24729035, Teplická č.p. 874/8, 405 02 Děčín-Děčín IV-Podmokly, kterého zastupuje na základě plné moci GTT a.s., IČO 63080605, Pobřežní č.p. 95/74, 186 00 Praha-Karlín

(*dále jen "stavebník"*), a po posouzení záměru podle § 193 stavebního zákona:

I. Podle § 212 stavebního zákona

p o v o l u j e

ve zrychleném řízení stavbu:

"UO SLATINA U VM, PARCELA ST.86 – KNN, Choceň, U Letiště č.p. 452"

(*dále jen "stavba"*) na pozemcích st. p. 410/1 (*zastavěná plocha a nádvoří*), 410/2 (*zastavěná plocha a nádvoří*), parc. č. 1587/32 (*ostatní plocha*), v katastrálním území Choceň, st. p. 86 (*zastavěná plocha a nádvoří*), parc. č. 420/2 (*trvalý travní porost*), 420/4 (*trvalý travní porost*) v katastrálním území Slatina u Vysokého Mýta.

Stavba obsahuje:

- Vybudování nového podzemního kabelového vedení nízkého napětí (NN) a osazení nové pojistkové/rozvodné skříně.
- Součástí stavby je pokládka podzemního kabelového vedení NN typu AYKY-J 3×240+120 v celkové délce trasy 119 m, které je napojeno ze stávající pojistkové skříně č. 159 (SR502/NKW2) umístěné u objektu č. p. 452 na stavební parcele č. 410/1.

- Nové vedení je vedené v přidruženém pruhu a v úseku obslužné komunikace realizované řízeným podvrtem, uložené v nové vrapované chrániče 1×PE 160 s krytím minimálně 0,4 m v chodnících, 0,6 m ve volném terénu a 1,0 m při přechodu vozovky či pojezdové plochy.
- Kabelové vedení je ukončeno v nové pojistkové skříni č. X001 (SS200/NKE1P/SS200/NVE1P), která je zasekána do obvodového zdiva objektu na stavební parcele č. 86 ve vzdálenosti 26 m od rohu objektu (vlevo vedle elektroměrového rozvaděče, uprostřed mezi okny), přičemž elektroměrový rozvaděč je umístěn na trvale volně přístupném místě.

II. Stanoví podmínky pro provedení stavby:

1. Stavba bude provedena podle projektové dokumentace, kterou vypracoval Ing. Erwin Wacník, Přívrat 94, Přívrat 560 02, ČKAIT 0700976. Případné změny nesmí být provedeny bez předchozího povolení stavebního úřadu.
2. Stavebník oznámí stavebnímu úřadu termín zahájení stavby.
3. Ode dne, kdy budou na stavbě zahájeny stavební práce podle dokumentace ověřené stavebním úřadem, bude veden stavební deník.
4. Zařízení staveniště bude umístěno na pozemku stavebníka a bude zajištěno v souladu s § 14 vyhlášky č. 146/2024 Sb., o požadavcích na výstavbu, ve znění pozdějších předpisů.
5. Budou dodrženy požadavky všech vlastníků veřejné dopravní a technické infrastruktury k možnosti a způsobu napojení nebo podmínkám dotčených ochranných a bezpečnostních pásem, kterými jsou: ČEZ Distribuce a.s.
6. Před započítím zemních prací je stavebník povinen zajistit vytyčení všech podzemních a nadzemních inženýrských sítí, aby nedošlo k jejich případnému poškození, zemní práce budou prováděny dle podmínek jednotlivých správců inženýrských sítí. Před záhozem odkrytého zařízení budou zástupci správců inženýrských sítí přizváni ke kontrole tohoto zařízení a o provedené kontrole a jejím výsledku bude proveden zápis do stavebního deníku.
7. Po dobu stavby nesmí být dotčeny pozemky a stavby, ke kterým nemá stavebník právo. Veškeré vstupy na cizí pozemky musí být předem projednány s jejich vlastníky.
8. Při provádění staveb nesmí být nad přípustnou míru znečišťováno životní prostředí a místní komunikace, na kterou je stavba dopravně napojena. Pokud ke znečištění dojde, bude toto neprodleně odstraněno. Okolní zástavba nesmí být nad přípustnou míru obtěžována hlukem, prachem a vibracemi. Nesmí dojít k znečišťování terénu, povrchových a podzemních vod ropnými a jinými škodlivými látkami.
9. Při provádění stavby budou dodržovány předpisy týkající se bezpečnosti práce a použitých technických zařízení na stavbě, zejména pak zákon č. 309/2006 Sb., zákon o zajištění dalších podmínek bezpečnosti a ochrany zdraví při práci, a nařízení vlády č. 591/2006 Sb., o bližších minimálních požadavcích na bezpečnost a ochranu zdraví při práci na staveništích.
10. Pro stavbu mohou být použity jen takové výrobky a konstrukce, jejichž vlastnosti z hlediska způsobilosti stavby pro navržený účel zaručují, že stavba při správném provedení a běžné údržbě po dobu předpokládané existence splňuje požadavky na mechanickou pevnost a stabilitu, požární bezpečnost, hygienu, ochranu zdraví a životního prostředí, bezpečnost při užívání, ochranu proti hluku a na úsporu energie a ochranu tepla. Použité materiály, pokud nejsou v ČR běžně známé, musí být opatřeny atestem hlavního hygienika.
11. Při provádění stavby budou dodržena ustanovení § 163 stavebního zákona a ustanovení vyhlášky č. 146/2024 Sb., o požadavcích na výstavbu, ve znění pozdějších předpisů, upravující požadavky na provádění stavebních konstrukcí a technických zařízení staveb a na ně navazující ustanovení příslušných technických norem.
12. Po dobu výstavby bude zajištěna bezpečnost osob pohybujících se v blízkosti prováděné stavby.
13. Stavební činnost bude uskutečňována tak, aby vzhledem k provozu a okolní zástavbě byly veškeré její negativní vlivy sníženy na minimum. Práce, jejichž hlučnost by přesahovala 50 dB, nebudou prováděny v době od 22 hodin do 6 hodin.
14. Stavba bude zabezpečena tak, aby vlivem stavby nedocházelo k překračování povolených limitů hluku ve venkovním chráněném prostoru u nejbližší obytné zástavby.

15. V případě zásahu do veřejných ploch nebo komunikací je nutno žádat předem o souhlas příslušného vlastníka a správce. Rovněž případný zásah do soukromých pozemků musí být projednán předem s jejich vlastníky.
16. Při stavbě bude dbáno, aby nedošlo ke škodám na sousedních nemovitostech, jinak budou škody odstraněny na náklady stavebníka.
17. Vozidla vyjíždějící ze stavby musí být očištěna (musí být zajištěno odstraňování bláta z pneumatik a podběhů). Pokud přesto dojde ke znečištění veřejných komunikací, musí být zajištěno jejich bezodkladné očištění.
18. Při provádění stavebních prací je třeba počínat si tak, aby ostatním vlastníkům nebyla způsobena škoda, zejména dbát, aby nedocházelo k neodůvodněnému omezení jejich práv a právem chráněných zájmů, k ohrožení zdraví a života osob, k nadměrnému zatěžování okolí stavby, ničení zeleně, k poškozování majetku a k nepořádku na staveništi. Použité části sousedních pozemků budou ihned po ukončení prací uvedeny do původního stavu.
19. Po skončení stavby bude proveden úklid zbylého materiálu a okolí stavby.
20. Stavbu, která vyžaduje povolení, lze užívat pouze na základě vydání kolaudačního rozhodnutí a jen k účelu vymezenému v tomto rozhodnutí.
21. Stavbu, která nevyžaduje kolaudační rozhodnutí, lze užívat ihned po dokončení, a to pouze v souladu s účelem vymezeným v povolení stavby. Dokončení stavby je stavebník povinen neprodleně oznámit stavebnímu úřadu. V oznámení stavebník uvede:
 - a) číslo geometrického plánu, pokud je stavba předmětem evidence v katastru nemovitostí nebo její výstavbou dochází k rozdělení pozemku,
 - b) identifikátor záznamu, ve kterém byly zapsány změny týkající se obsahu digitální technické mapy kraje nebo předány podklady pro jejich zápis, pokud jsou údaje o stavbě obsahem digitální technické mapy kraje.
22. Stavebník oznámí stavebnímu úřadu fázi výstavby pro kontrolní prohlídky stavby:
 - a) zahájení stavby,
 - b) dokončení stavby – závěrečná kontrolní prohlídka.

Účastníci řízení dle ust. § 27 odst. 1 zákona č. 500/2004 Sb., správního řádu:

ČEZ Distribuce, a. s., Teplická č.p. 874/8, 405 02 Děčín-Děčín IV-Podmokly
Ing. Lukáš Mráz, nar. 16.04.1968, U kříže č.p. 632/24, 158 00 Praha-Jinonice
Petr Šohajek, nar. 15.11.1991, Koterovská č.p. 851, 155 00 Praha-Řeporyje
Adam Vojtíšek, nar. 01.06.1999, Mírová č.p. 574, 561 51 Letohrad
Kateřina Vojtíšková, nar. 02.02.1999, Mistrovice č.p. 208, 561 64 Mistrovice
Trailer a.s., U Dvořiska č.p. 1219, 565 01 Choceň
Zemědělsko-obchodní družstvo Zálší, Zálší č.p. 58, 565 01 Zálší

Odůvodnění:

Dne 27.03.2026 podal stavebník žádost o povolení stavby ve zrychleném řízení, uvedeným dnem bylo zahájeno řízení o povolení záměru ve zrychleném řízení.

Podklady žádosti:

- Žádost o povolení stavby ze dne 27.03.2026
- Dokumentace Projektová dokumentace č.: SR00X013QBHA pro vydání povolení ve zrychleném řízení.
- Informace o parcelách z katastru nemovitostí a příslušných listů vlastnictví, snímky z katastrální mapy.
- Územní plán obce Vysoké Mýto, Choceň a Slatina u Vysokého Mýta.
- Souhlas obce, a zároveň vlastníka sousedního pozemku, se stavebním záměrem.
- Vyjádření vlastníků a správců veřejné dopravní a technické infrastruktury:
 - ČEZ Distribuce a.s., zn. 0102457149 ze dne 12.01.2026

- ČEZ ICT Services, a.s., 0701057351 ze dne 12.01.2026
- Telco Infrastructure, s.r.o., zn. 1100322337 ze dne 12.01.2026
- Telco Pro Services, a.s., zn. 0201964801 ze dne 12.01.2026
- GasNet Služby, s.r.o., zn. 5003486376 ze dne 12.01.2026
- CETIN a.s., č.j. 8016/26 ze dne 12.01.2026
- Vodovody a kanalizace Jablonné nad Orlicí, a.s., kanalizace, č.j. VAK/CH/MV/26/0074 ze dne 12.01.2026
- Vodovody a kanalizace Jablonné nad Orlicí, a.s., vodovod, č.j. VAK/CH/MB/26/0128 ze dne 15.01.2026
- Závazná stanoviska, popřípadě koordinovaná stanoviska nebo rozhodnutí vydaná dotčenými orgány:
 - Městský úřad Vysoké Mýto, odbor stavebního úřadu a územního plánování, památková péče, č.j. MUVM/049815/2024/OŠÚ-SoJ ze dne 26.06.2024
 - Městský úřad Vysoké Mýto, odbor životního prostředí, č.j. MUVM/053361/2024 ze dne 17.07.2024

Stavební úřad zajistil vzájemný soulad předložených závazných stanovisek dotčených orgánů vyžadovaných zvláštními předpisy a zahrnul je do podmínek rozhodnutí.

Povolení stavby je vydáno ve zrychleném řízení, protože stavebník o to požádal a

- a) obec, na jejímž území má být stavba nebo zařízení uskutečněna, má vydán územní plán,
- b) nejde o záměr EIA,
- c) nejde o záměr vyžadující povolení výjimky nebo stanovení odchylného postupu podle zákona o ochraně přírody a krajiny,
- d) stavba splňuje požadavky uvedené v § 193 stavebního zákona,
- e) stavebník doložil souhlasy všech účastníků řízení se záměrem, vyznačené na situačním výkresu dokumentace.

Posouzení stavebního úřadu:

Stavební úřad posoudil záměr podle § 193 stavebního zákona, a zjistil, že jeho uskutečněním nebo užíváním nejsou ohroženy zájmy chráněné stavebním zákonem, předpisy vydanými k jeho provedení a zvláštními předpisy. Projektová dokumentace stavby splňuje obecné požadavky na výstavbu.

Stavební úřad v průběhu řízení neshledal důvody, které by bránily povolení stavby.

Vzhledem k tomu, že žádost i záměr splňují veškeré potřebné náležitosti, vydává stavební úřad rozhodnutí o povolení záměru podle § 212 odst. 1 stavebního zákona jako první úkon v řízení.

Stavební záměr je přípustný a je v souladu s Územním plánem Choceň, který byl vydán dne 25.06.2008 Zastupitelstvem města Choceň (platnost nabytí účinnosti je od 14.07.2008), ve znění pozdějších změn. Územní plán je uložen na odboru stavebního úřadu a územního plánování Městského úřadu Vysoké Mýto, odboru výstavby MěÚ Choceň a odboru rozvoje Krajského úřadu Pardubického kraje. Územní plán Choceň vymezuje dotčené pozemky st. p. 410/1, st. p. 410/2 a 1587/32 v katastrálním území Choceň v plochách s funkčním vymezením ZP (zeleň přírodního charakteru), W (plochy vodní a vodohospodářské) a VS (plochy smíšené výrobní).

Dále je záměr přípustný a v souladu s Územním plánem Slatina, vydaným dne 12.09.2011 Zastupitelstvem obce Slatina (platnost nabytí účinnosti od 30.09.2011), ve znění Změny č. 1 ÚP Slatina (účinnost od 04.04.2019). Územní plán je uložen na odboru stavebního úřadu Městského úřadu Vysoké Mýto, odboru stavebního úřadu a územního plánování Městského úřadu Vysoké Mýto, Obci Slatina a odboru rozvoje Krajského úřadu Pardubického kraje. Územní plán Slatina

vymezuje dotčené pozemky parc. č. 420/4, parc. č. 420/2 a st. p. 86 v katastrálním území Slatina u Vysokého Mýta v plochách s funkčním vymezením VL (výroba a skladování – lehký průmysl) a PV (plochy veřejných prostranství).

Při vymezování okruhu účastníků zrychleného řízení dospěl stavební úřad k závěru, že v daném případě podle § 182 stavebního zákona jsou účastníky řízení stavebník, obec, na jejímž území má být záměr uskutečněn, vlastník pozemku nebo stavby, na kterých má být záměr uskutečněn, nebo ten, kdo má jiné věcné právo k tomuto pozemku nebo stavbě, osoby, jejichž vlastnické nebo jiné věcné právo k sousedním stavbám nebo sousedním pozemkům může být rozhodnutím o povolení záměru přímo dotčeno nebo osoby, o kterých tak stanoví jiný zákon:

ČEZ Distribuce, a. s., IČO 24729035, Teplická č.p. 874/8, 405 02 Děčín-Děčín IV-Podmokly, kterého zastupuje GTT a.s., IČO 63080605, Pobřežní č.p. 95/74, 186 00 Praha-Karlín

Ing. Lukáš Mráz, nar. 16.04.1968, U kříže č.p. 632/24, 158 00 Praha-Jinonice,
Petr Šohajek, nar. 15.11.1991, Koterovská č.p. 851, 155 00 Praha-Řeporyje,
Adam Vojtíšek, nar. 01.06.1999, Mírová č.p. 574, 561 51 Letohrad,
Kateřina Vojtíšková, nar. 02.02.1999, Mistrovice č.p. 208, 561 64 Mistrovice,
Trailer a.s., IČO 25253107, U Dvořiska č.p. 1219, 565 01 Choceň,
Zemědělsko-obchodní družstvo Zálší, IČO 00131725, Zálší č.p. 58, 565 01 Zálší,
Jitka Fričová, nar. 31.10.1963, Líšnice č.p. 223, 561 84 Líšnice,
Milan Roleček, nar. 09.12.1964, U Staré zastávky č.p. 526, 566 01 Vysoké Mýto-Litomyšlské Předměstí,
Martin Rudolf, nar. 07.12.1969, Slatina č.p. 119, 566 01 Slatina,
Úřad pro zastupování státu ve věcech majetkových, IČO 69797111, Rašínovo nábřeží č.p. 390/42, 128 00 Praha-Nové Město

Pozemky dotčené stavbou nejsou zatíženy žádnými jinými věcnými právy. Navrhovanou stavbou nemohou být dotčena vlastnická ani případná jiná věcná práva dalších osob k sousedním pozemkům a stavbám na nich včetně staveb veřejné technické a dopravní infrastruktury. V případě navrhované stavby nestanoví žádný zvláštní předpis postavení účastníka řízení žádným dalším osobám.

Stavební úřad rozhodl, jak je uvedeno ve výroku rozhodnutí, za použití ustanovení právních předpisů ve výroku uvedených.

Vypořádání s návrhy a námitkami účastníků

- Účastníci neuplatnili návrhy a námitky.

Poučení účastníků:

Proti tomuto rozhodnutí se lze odvolat do 15 dnů ode dne jeho oznámení ke Krajskému úřadu Pardubického kraje Odbor majetkový, stavebního řádu a územního plánování, oddělení stavebního řádu podáním u zdejšího správního orgánu.

Odvolání se podává s potřebným počtem stejnopisů tak, aby jeden stejnopis zůstal správnímu orgánu a aby každý účastník dostal jeden stejnopis. Nepodá-li účastník potřebný počet stejnopisů, vyhotoví je správní orgán na náklady účastníka. Odvoláním lze napadnout výrokovou část rozhodnutí, jednotlivý výrok nebo jeho vedlejší ustanovení. Odvolání jen proti odůvodnění rozhodnutí je nepřipustné.

Lhůta pro podání odvolání se počítá ode dne následujícího po doručení písemného vyhotovení rozhodnutí, nejpozději však po uplynutí desátého dne ode dne, kdy bylo nedoručené a uložené rozhodnutí připraveno k vyzvednutí. Při určení okamžiku doručení písemnosti, která je doručována veřejnou vyhláškou, je prvním dnem patnáctidenní lhůty, po kterou má být

písemnost vyvěšena, den následující po dni vyvěšení. Písemnost je doručena patnáctým dnem po vyvěšení, a to bez ohledu na to, zda se jedná o den pracovní, sobotu, neděli nebo svátek.

Stavební úřad po dni nabytí právní moci stavebního povolení zašle stavebníkovi jedno vyhotovení ověřené projektové dokumentace spolu se štítkem obsahujícím identifikační údaje o povolené stavbě. Další vyhotovení ověřené projektové dokumentace zašle vlastníkově stavby, pokud není stavebníkem.

Při provádění stavby je stavebník podle ustanovení § 160 odst. 2 stavebního zákona povinen:

- před zahájením stavby zajistit vypracování dokumentace pro provádění stavby jednoduché stavby pro bydlení a rodinnou rekreaci, vyhrazené a ostatní stavby,
- před zahájením stavby opatřit souhlas orgánu státního požárního dozoru k dokumentaci pro provádění stavby, je-li vyžadován jiným právním předpisem,
- oznámit stavebnímu úřadu předem termín zahájení provádění nebo odstraňování stavby, zařízení nebo terénní úpravy, název a sídlo stavebního podnikatele, který je bude provádět nebo odstraňovat, u stavby prováděné nebo odstraňované svépomocí jméno a příjmení stavbyvedoucího, nebo osoby, která bude vykonávat stavební dozor, a změny v těchto skutečnostech oznámit neprodleně stavebnímu úřadu,
- před zahájením provádění nebo odstraňování stavby umístit na viditelném místě u vstupu na staveniště štítek obsahující identifikační údaje o stavbě a ponechat jej tam až do dokončení stavby, popřípadě do vydání kolaudačního rozhodnutí, nebo do jejího odstranění; rozsáhlé stavby se mohou označit jiným vhodným způsobem s uvedením údajů ze štítku,
- zajistit, aby na stavbě nebo na staveništi byla k dispozici ověřená dokumentace pro povolení stavby a dokumentace pro provádění stavby, je-li povinná, popřípadě ověřená dokumentace pro odstranění stavby, a všechny doklady týkající se prováděné nebo odstraňované stavby, popřípadě jejich kopie,
- ohlašovat stavebnímu úřadu fáze výstavby stanovené v podmínkách povolení za účelem provedení kontrolních prohlídek stavby, umožnit provedení kontrolní prohlídky, a pokud tomu nebrání vážné důvody, této prohlídce se zúčastnit,
- oznámit stavebnímu úřadu předem zahájení zkušebního provozu,
- při výstavbě, nejpozději k žádosti o vydání kolaudačního rozhodnutí, pokud jiný právní předpis nestanoví jinak, opatřit průkaz energetické náročnosti budovy, je-li vyžadován jiným právním předpisem
- upozorňujeme stavebníka na zákonnou povinnost dodržet na počátku přípravy stavby oznamovací povinnost o plánované stavební činnosti na území s archeologickými nálezy podle § 22 odst. 2 zákona č. 20/1987 Sb., o státní památkové péči, v platném znění, a to zasláním vyplněného formuláře oznámení Archeologickému ústavu AV ČR v Praze před zahájením prací.

Stavebník je povinen ohlásit stavebnímu úřadu bezodkladně po jejich zjištění závady na stavbě, které ohrožují životy a zdraví osob, nebo bezpečnost stavby.

Stavba nesmí být zahájena, dokud povolení stavby nenabude právní moci. Povolení stavby pozbývá platnosti, jestliže stavba nebyla zahájena do 2 let ode dne, kdy nabylo právní moci.

Mgr. Jan Vlček
tajemník

v. z. Vladislav Bobela

Příloha:

1 x volně zmenšený situační výkres trasy (výkres PD č. P 02) /1 list A4/

Poplatek:

Správní poplatek podle zákona č. 634/2004 Sb., o správních poplatcích položky 18 odst. 1 písm. a) ve výši 4000 Kč byl zaplacen dne 11.08.2026.

Obdrží:

Účastníci (dodejky)

ČEZ Distribuce, a. s., IDDS: v95uqfy

sídlo: Teplická č.p. 874/8, Děčín IV-Podmokly, 405 02 Děčín 2

GTT a.s., IDDS: ybaeb7e

sídlo: Pobřežní č.p. 95/74, Praha 8-Karlín, 186 00 Praha 86

Ing. Lukáš Mráz, IDDS: uurj5cj

trvalý pobyt: U kříže č.p. 632/24, Praha 5-Jinonice, 158 00 Praha 58

Petr Šohajek, Koterovská č.p. 851, Praha 5-Řeporyje, 155 00 Praha 515

Adam Vojtíšek, Mírová č.p. 574, 561 51 Letohrad

Kateřina Vojtíšková, Mistrovice č.p. 208, 561 64 Jablonné nad Orlicí

Trailer a.s., IDDS: 5pnesc

sídlo: U Dvořiska č.p. 1219, 565 01 Choceň 1

Zemědělsko obchodní družstvo Zálší, IDDS: w7gvu47

sídlo: Zálší č.p. 58, 565 01 Choceň 1

Jitka Fričová, Líšnice č.p. 223, 561 84 Líšnice

Milan Roleček, U Staré zastávky č.p. 526, Litomyšlské Předměstí, 566 01 Vysoké Mýto

Martin Rudolf, Slatina č.p. 119, 566 01 Vysoké Mýto


trvalý pobyt: Slatina č.p. 119, 566 01 Vysoké Mýto

Úřad pro zastupování státu ve věcech majetkových, IDDS: 96vaa2e

sídlo: Rašínovo nábřeží č.p. 390/42, Praha 2-Nové Město, 128 00 Praha 28

Dotčené orgány

Městský úřad Vysoké Mýto, odbor životního prostředí, B. Smetany č.p. 92, 566 01 Vysoké Mýto-Město

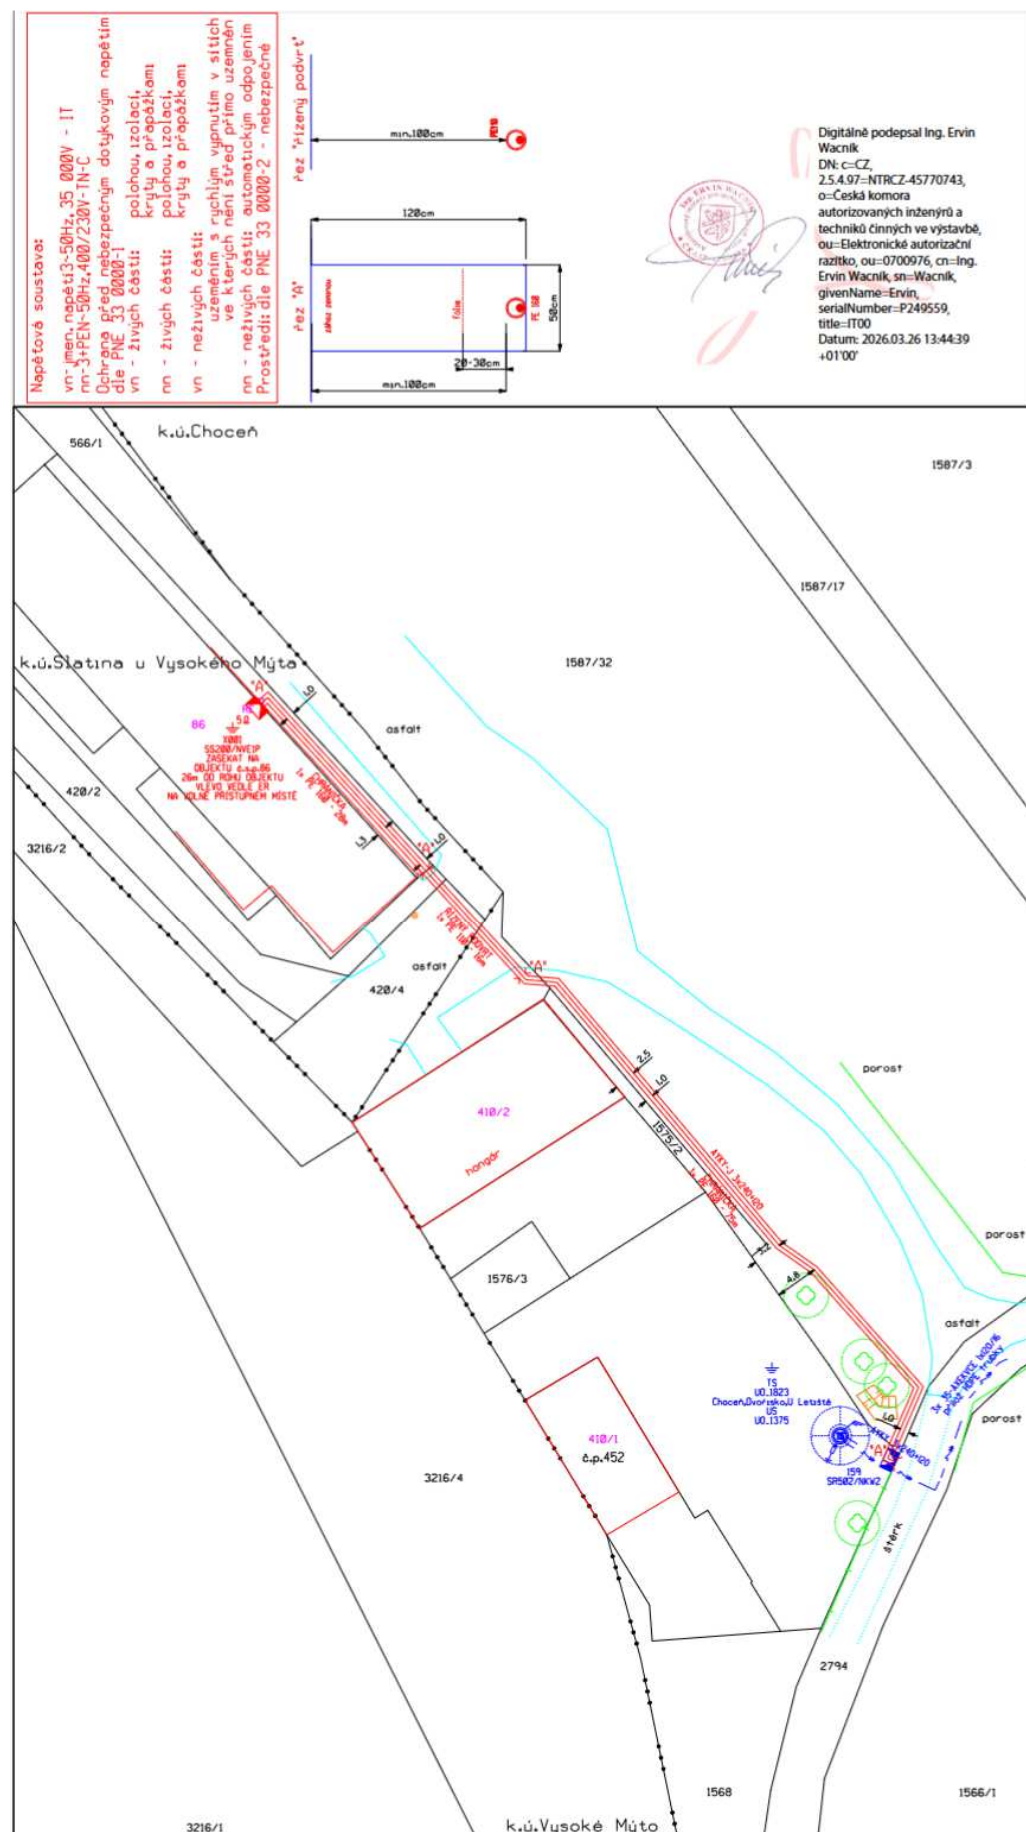

LEGENDA:


POZNÁMKA:



Zhotovitel staveb ELRO Czech s.r.o.		Kadaňská 1035, G11, s.s.	
		datum:	BZ/2026
		formát:	A3
OBSAH VÝKRESU:	SITUACE TRASY	ČÍSLO VÝKRESU:	P 02
		1:500	

