


ÚP ZÁLŠÍ


VÝKRES KONCEPCE TECHNICKÉ INFRASTRUKTURY ELEKTOROROZVODY, PLYN

1 : 5 000

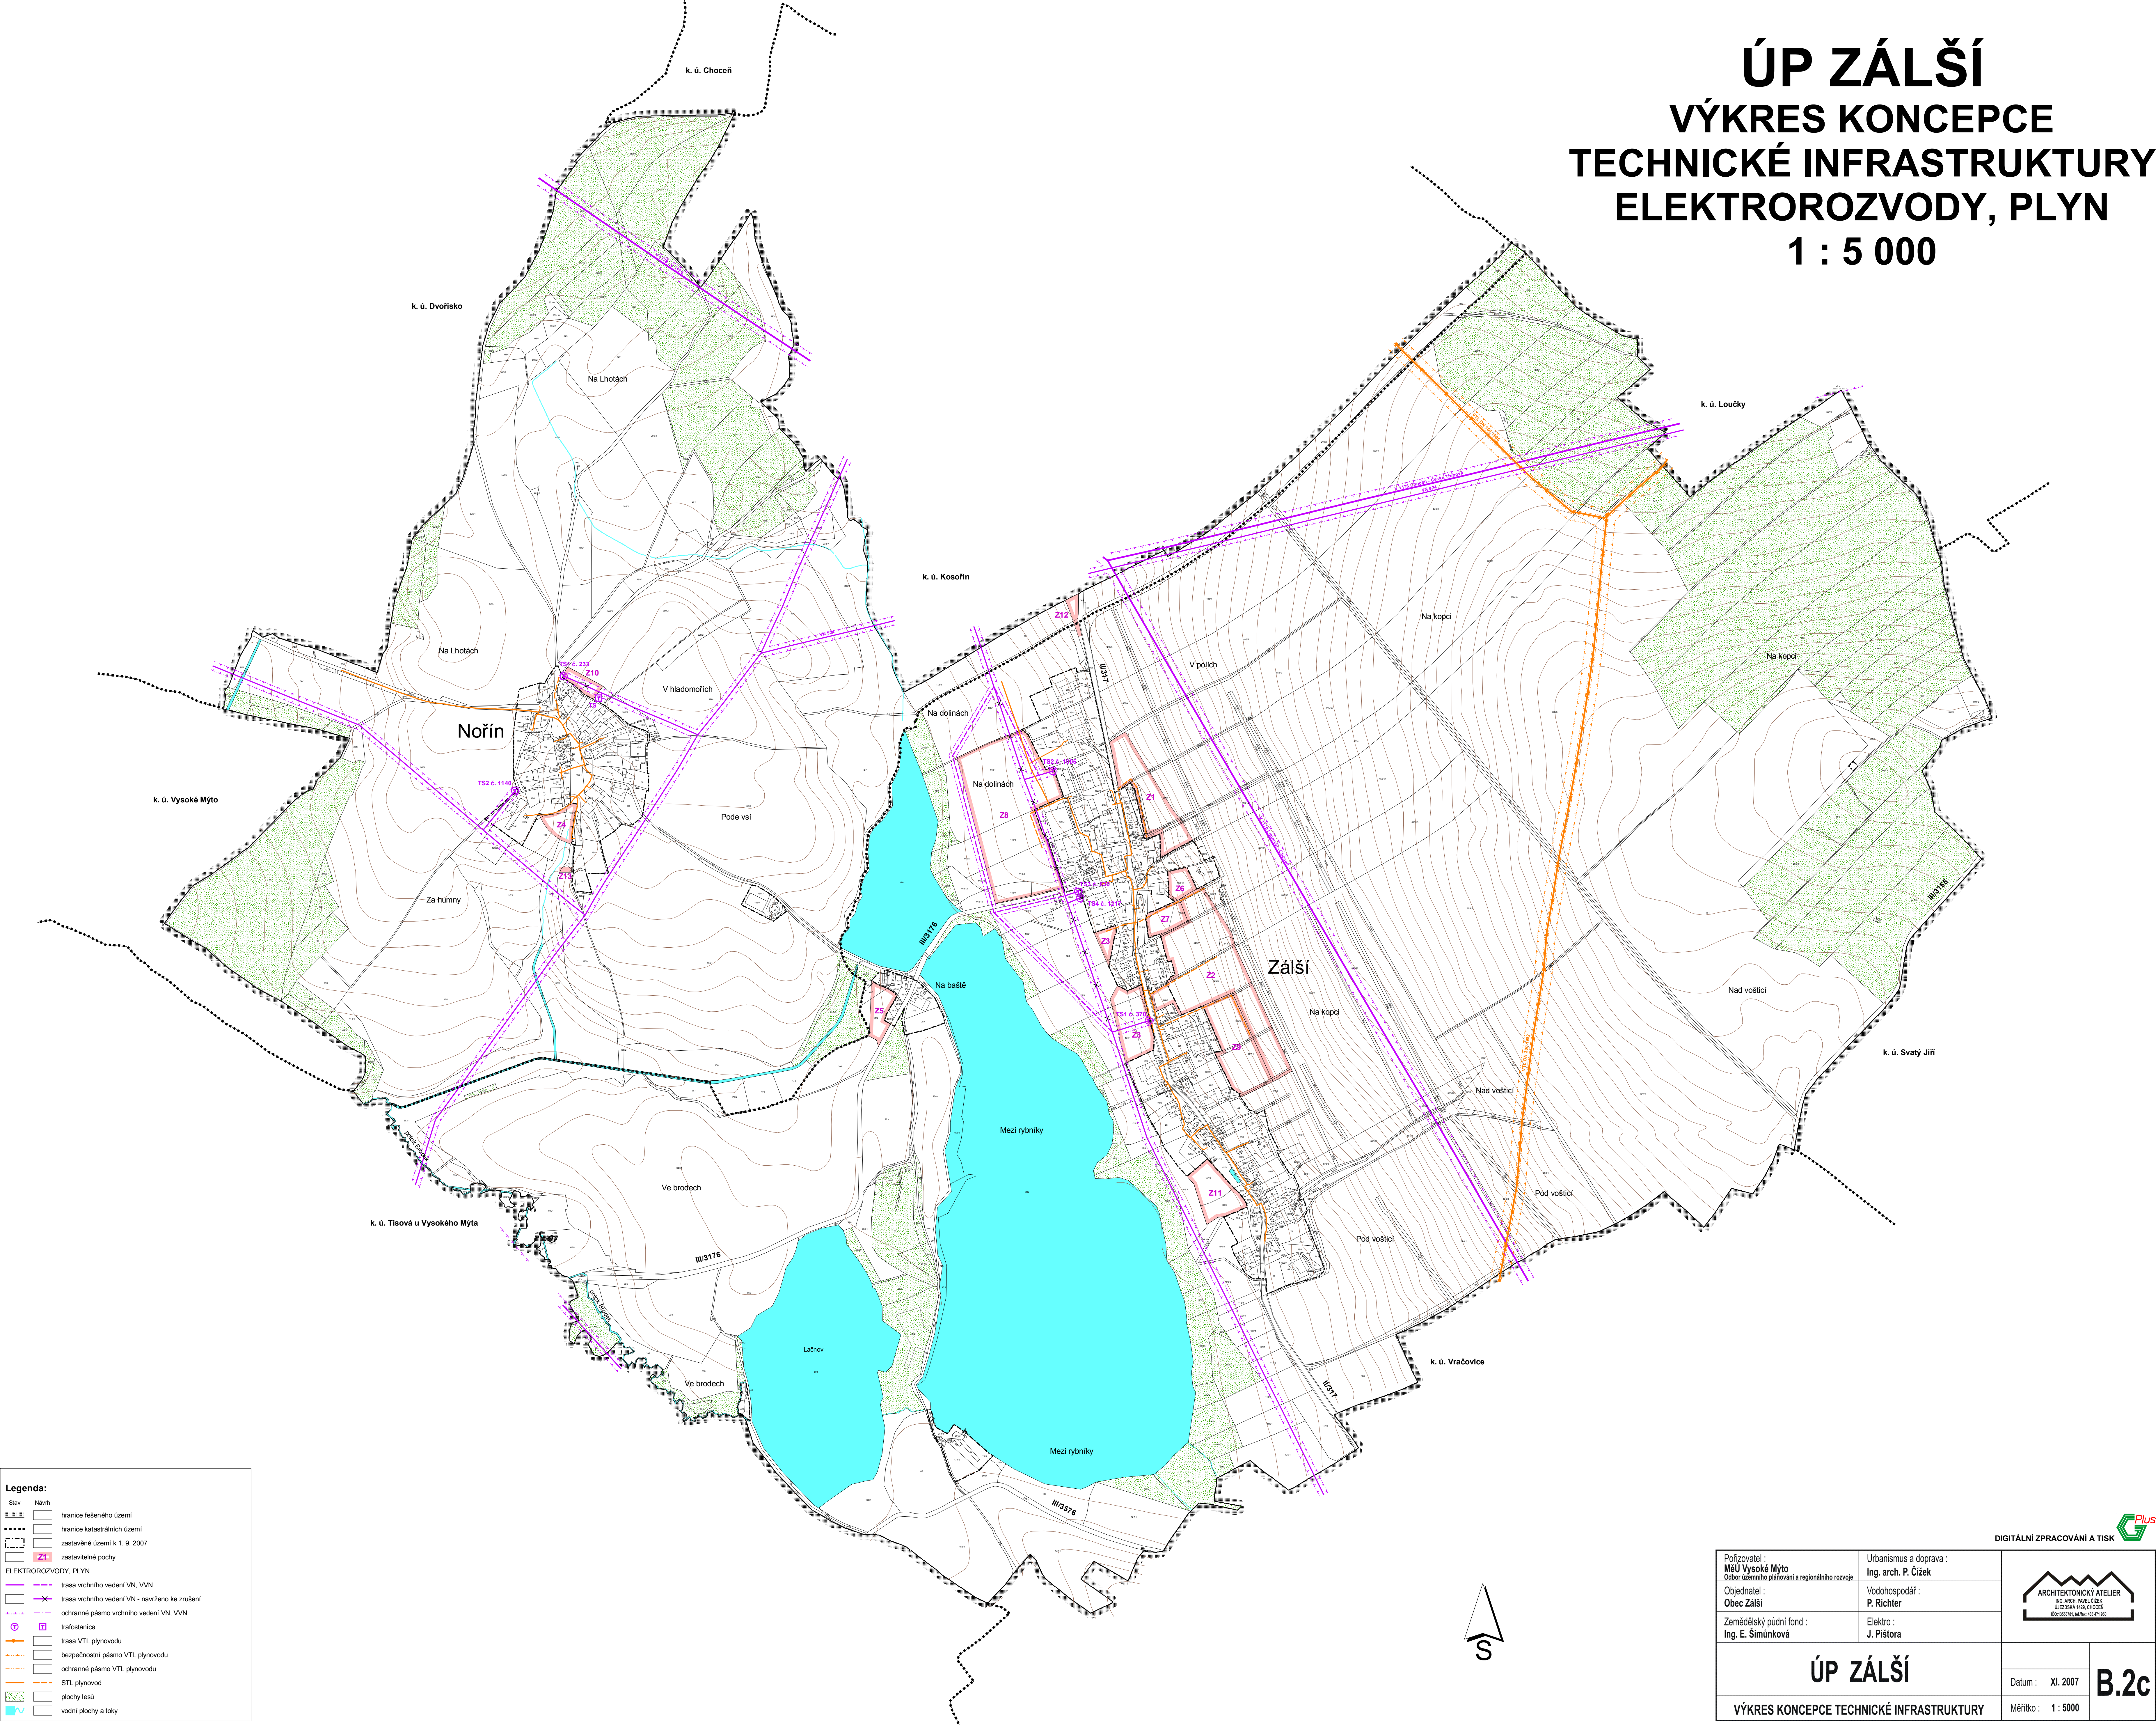

Legenda:

Stav	Návrh
-----	hranice řešeného území
-----	hranice katastrálních území
-----	zastavěné území k 1.9.2007
-----	zastavěné plochy
-----	-----
ELEKTROROZVODY, PLYN	
-----	trasa vrchního vedení VN, VVN
-----	trasa vrchního vedení VN - navrženo ke zrušení
-----	ochranné pásmo vrchního vedení VN, VVN
-----	-----
-----	trase VTL plynovodu
-----	bezpečnostní pásmo VTL plynovodu
-----	ochranné pásmo VTL plynovodu
-----	STL plynovod
-----	-----
-----	plochy lesů
-----	vodní plochy a toky

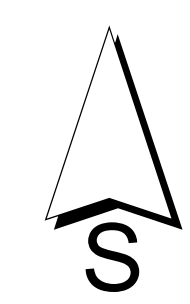

Porizovatel : MěÚ Vysoké Mýto Odbor územního plánování a regionálního rozvoje	Urbanismus a doprava : Ing. arch. P. Čížek		
Objednatel : Obec Zálší	Vodohospodář : P. Richter		
Zemědělský podnik fond : Ing. E. Šimůnková	Elektro : J. Pištor		
ÚP ZÁLŠÍ		Datum : XI. 2007	B.2c
VÝKRES KONCEPCE TECHNICKÉ INFRASTRUKTURY		Měřítko : 1 : 5000	

DIGITÁLNÍ ZPRACOVÁNÍ A TISK