


ÚP ZÁLŠÍ
VÝKRES KONCEPCE
TECHNICKÉ INFRASTRUKTURY
VODOVOD, KANALIZACE
1 : 5 000

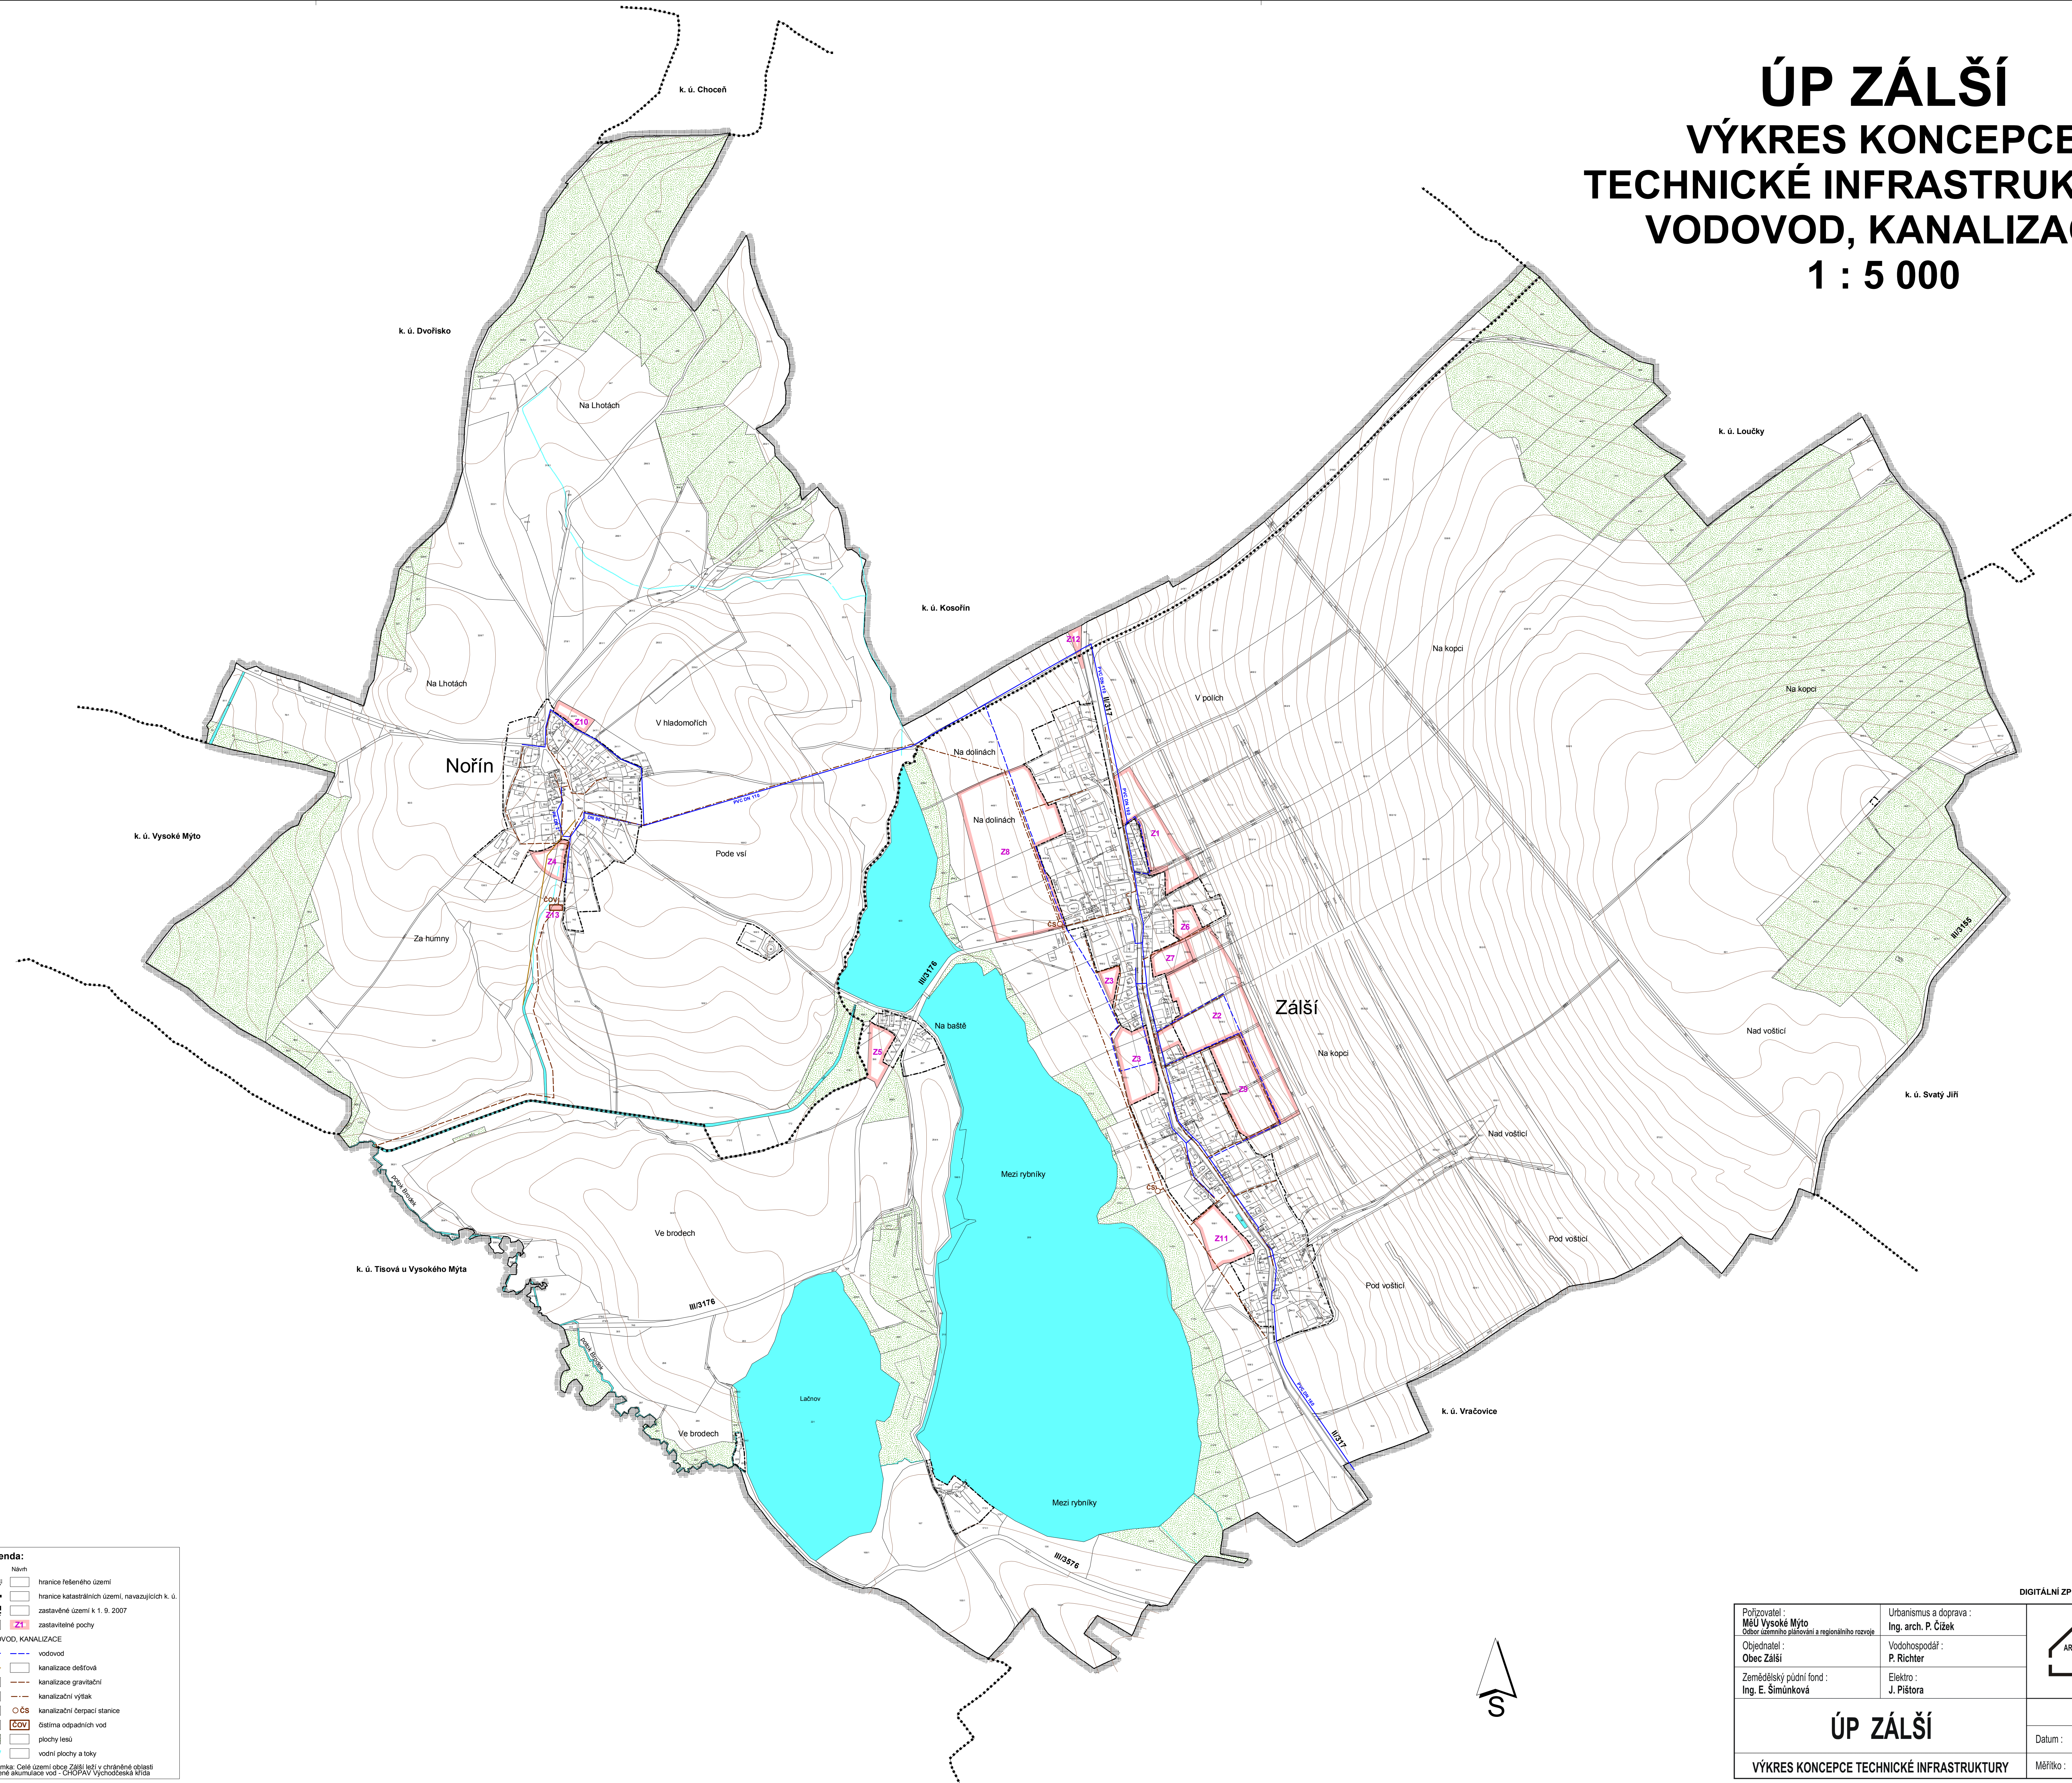

Pořizovatel : MěÚ Vysoké Mýto Odbor územního plánování a regionálního rozvoje Objednatel : Obec Zálší Zemědělský půdní fond : Ing. E. Šimůnková	Urbanismus a doprava : Ing. arch. P. Čížek Vodohospodář : P. Richter Elektro : J. Pištora	
ÚP ZÁLŠÍ VÝKRES KONCEPCIE TECHNICKÉ INFRASTRUKTURY Měřítko : 1 : 5000		
Datum : XI. 2007		B.2b