


Změna č. 1 ÚP ZÁLŠÍ
KOORDINAČNÍ VÝKRES
1 : 5 000

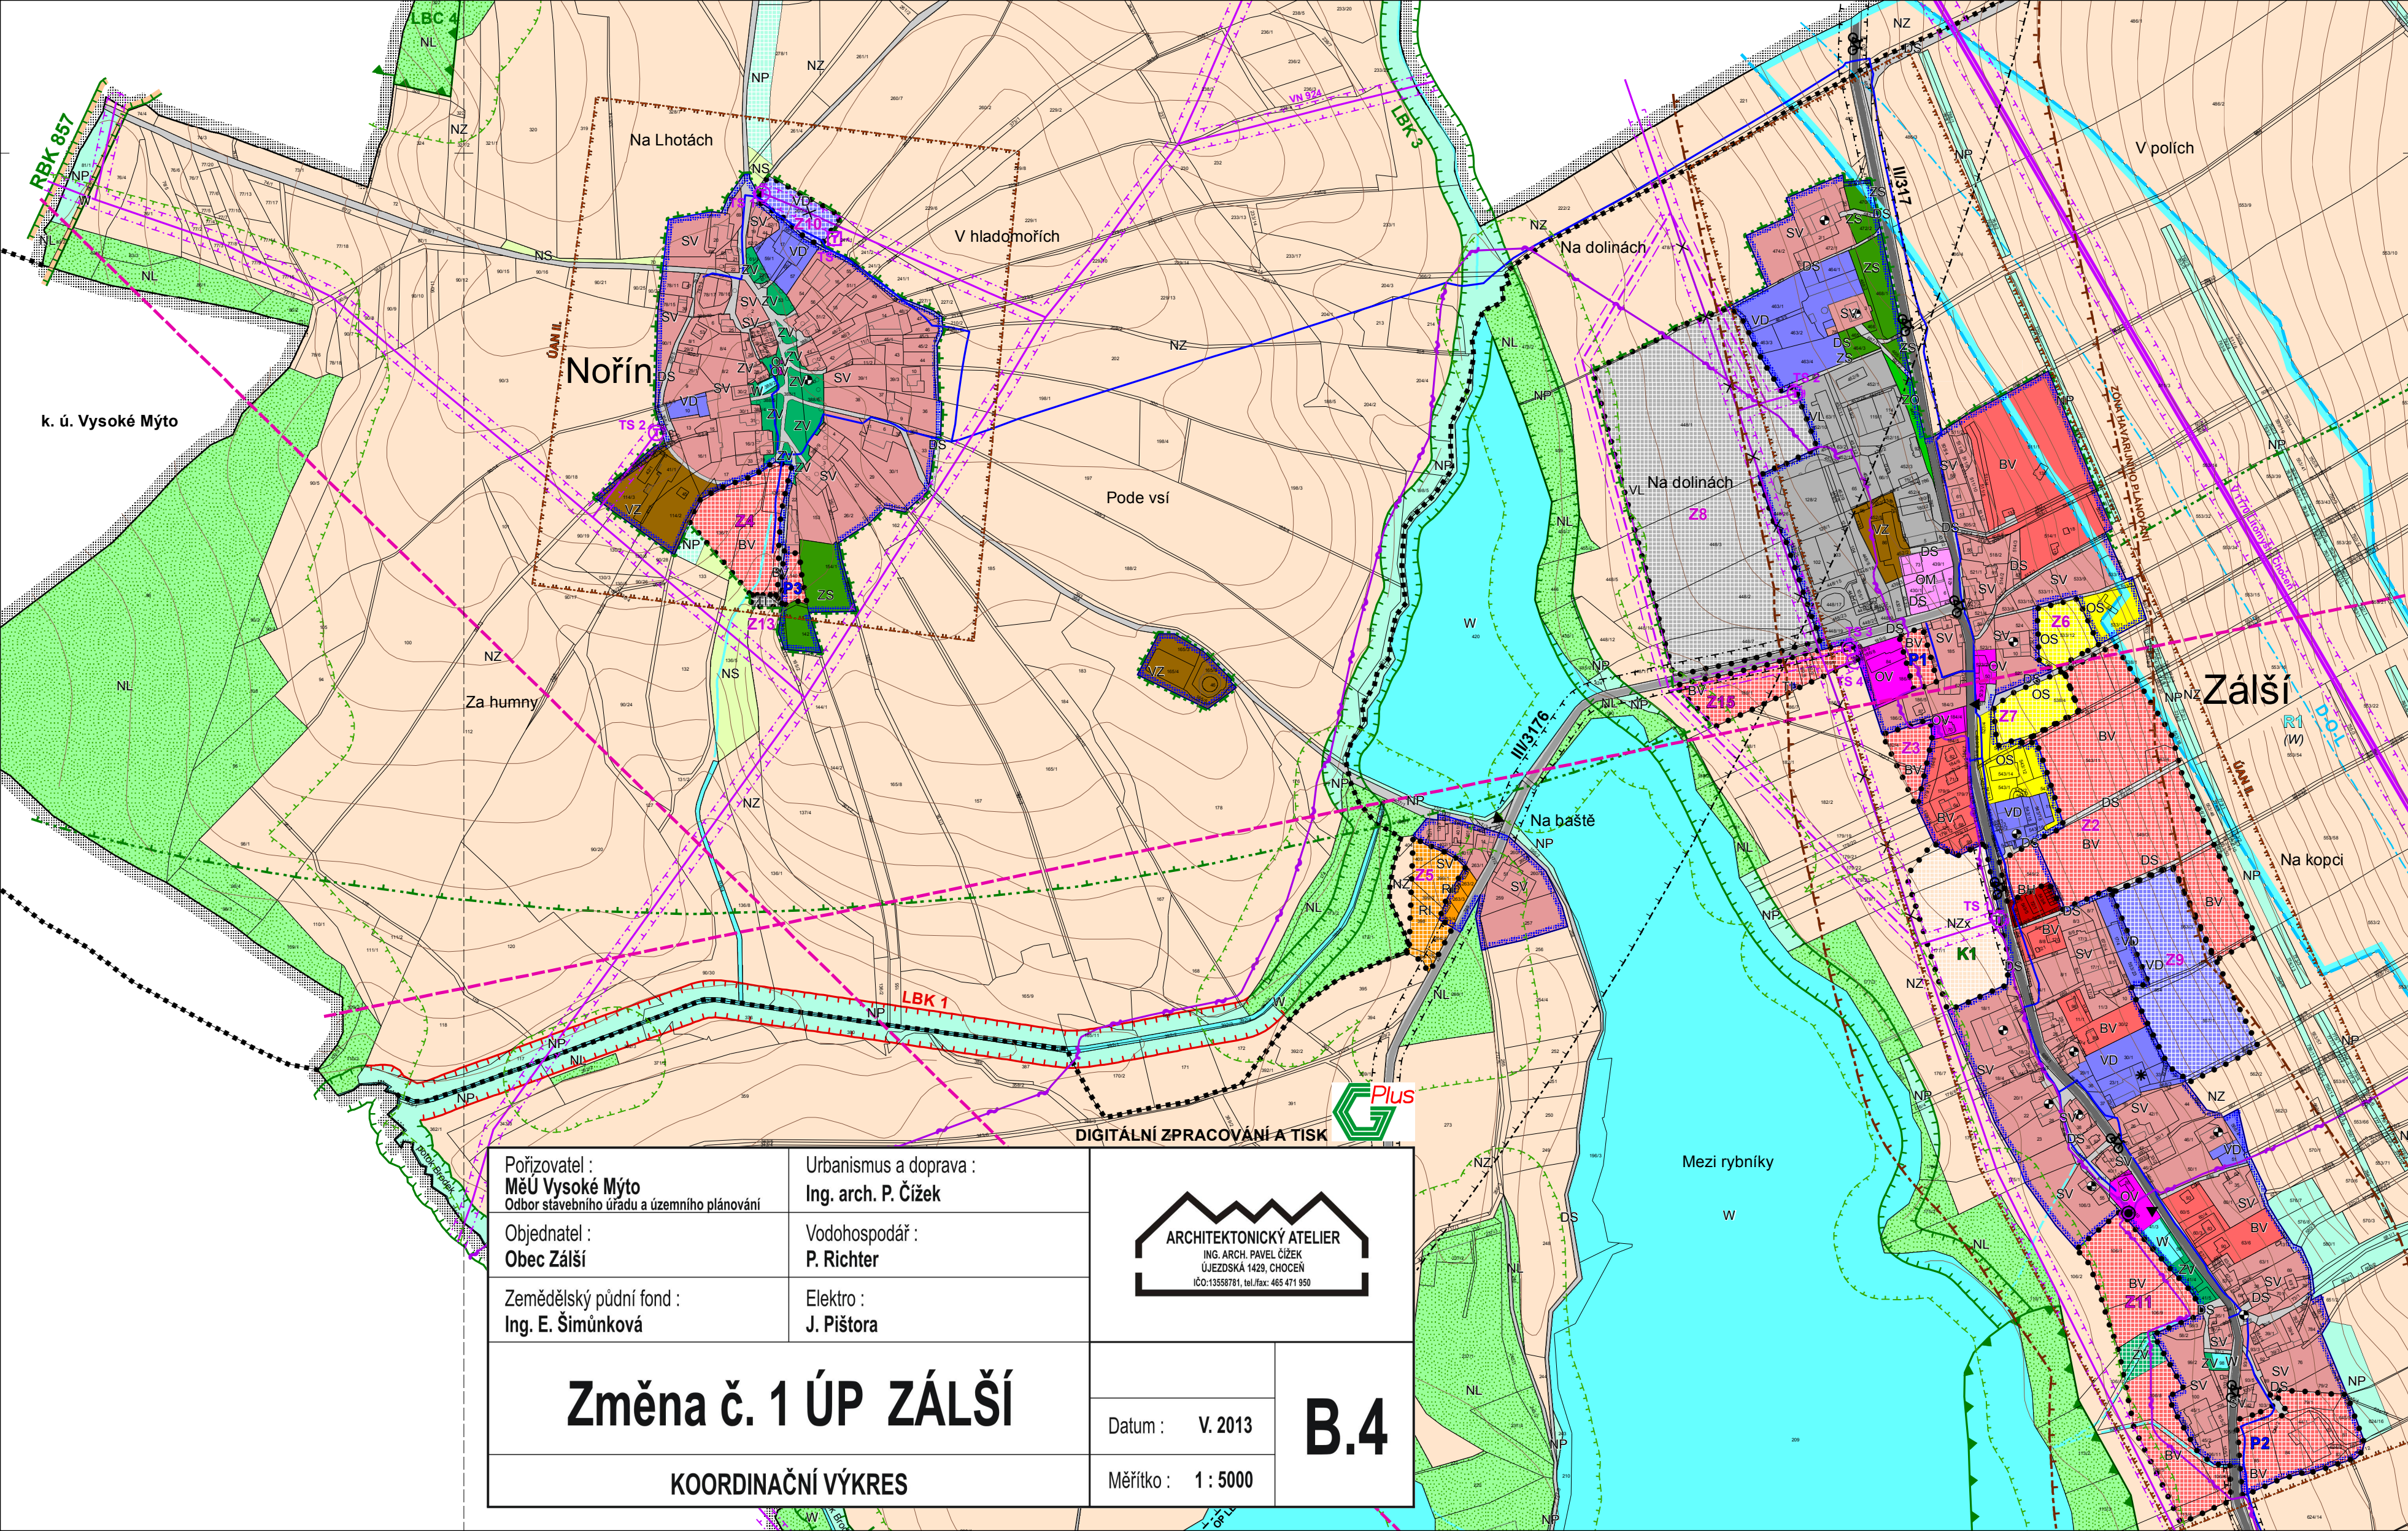

Pořizovatel :
MěÚ Vysoké Mýto
Odbor stavebního úřadu a územního plánování

Objednatel :
Obec Zálší

Zemědělský půdní fond :
Ing. E. Šimůnková

Urbanismus a doprava :
Ing. arch. P. Čížek

Vodohospodář :
P. Richter

Elektro :
J. Pištor

ARCHITEKTONICKÝ ATELIER
ING. ARCH. PAVEL ČÍŽEK
ÚJEZDSKÁ 1429, CHOCEŇ
IČO:13558781, tel./fax: 465 471 950

Datum :
V. 2013

Měřítko :
1 : 5000

B.4

Změna č. 1 ÚP ZÁLŠÍ

KOORDINAČNÍ VÝKRES

Plochy stabilizované

Plochy změn

Územní rezervy

hranice řešeného území

hranice katastrálních území, navazujících k. ú.

zastavěné území k 31. 1. 2013

zastavitelné plochy

plochy přestavby

plochy změn v krajině

územní rezervy

Plochy s rozdílným způsobem využití:

	bydlení - v bytových domech
	bydlení - v rodinných domech - venkovské
	rekreace - plochy staveb pro rodinnou rekreaci
	občanské vybavení - veřejná infrastruktura
	občanské vybavení - komerční zařízení malá a střední
	občanské vybavení - tělovýchovná a sportovní zařízení
	plochy smíšené obytné - venkovské
	dopravní infrastruktura - silniční
	technická infrastruktura - inženýrské sítě
	výroba a skladování - lehký průmysl
	výroba a skladování - drobná a řemeslná výroba
	výroba a skladování - zemědělská výroba
	veřejná prostranství - veřejná zeleň
	zeleň - soukromá a vyhrazená
	zeleň - ochranná a izolační
	plochy vodní a vodohospodářské
	plochy zemědělské
	plochy zemědělské - se specifickým využitím
	plochy lesní
	plochy přírodní
	plochy smíšené nezastavěného území

Vybrané prvky koncepce dopravní infrastruktury:

	silnice II. třídy
	silnice III. třídy
	komunikace místní a obslužné
	autobusová zastávka
	značené cyklotrasy

trasa VTL plynovodu

katodová ochrana VTL plynovodu

stanice katodové ochrany

trasa vrchního vedení VN, VVN

trasa vrchního vedení VN - navrženo ke zrušení

trafostanice

trasa vodovodu

vodní zdroj

pátevní síť podzemního telekomunikačního vedení (Telefónica O2)

elektronické komunikační zařízení (Telefónica O2)

základnová stanice (T-Mobile)

Limity využitím území:

	ochranné pásmo lesa
	silniční ochranné pásmo
	ochranné pásmo letiště Choceň
	bezpečnostní pásmo VTL plynovodu
	ochranné pásmo VTL plynovodu
	ochranné pásmo vrchního vedení VN, VVN
	ochranné pásmo vodního zdroje
	radiotelefonní trasa
	nemovitá kulturní památka
	území s archeologickými nálezy (ÚAN II.)
	architektonicky významné stavby
	urbanistické hodnoty
	územní ochrana trasy kanálu D-O-L
	hranice zóny havarijního plánování

Vybrané prvky fyzické geografie:

	vodní plochy a toky
	plochy lesů hospodářských

Vymezení ÚSES:

	nadregionální biokoridory (NRBK)
	ochranná zóna NRBK
	regionální biokoridory (RBK)
	lokální biocentra (LBC)
	lokální biokoridory (LBK)

Celé řešené území leží v Chráněné oblasti přirozené akumulace vod - CHOPAV Východočeská křída, v ochranném pásmu radaru protivzdušné obrany Polička a je územím s archeologickými nálezy. V celém správním území se nachází OP nadzemního komunikačního vedení MOCRA a OP letištního radiolokačního prostředku - letecká stavba včetně OP.